


Wohnung III-V

72 qm

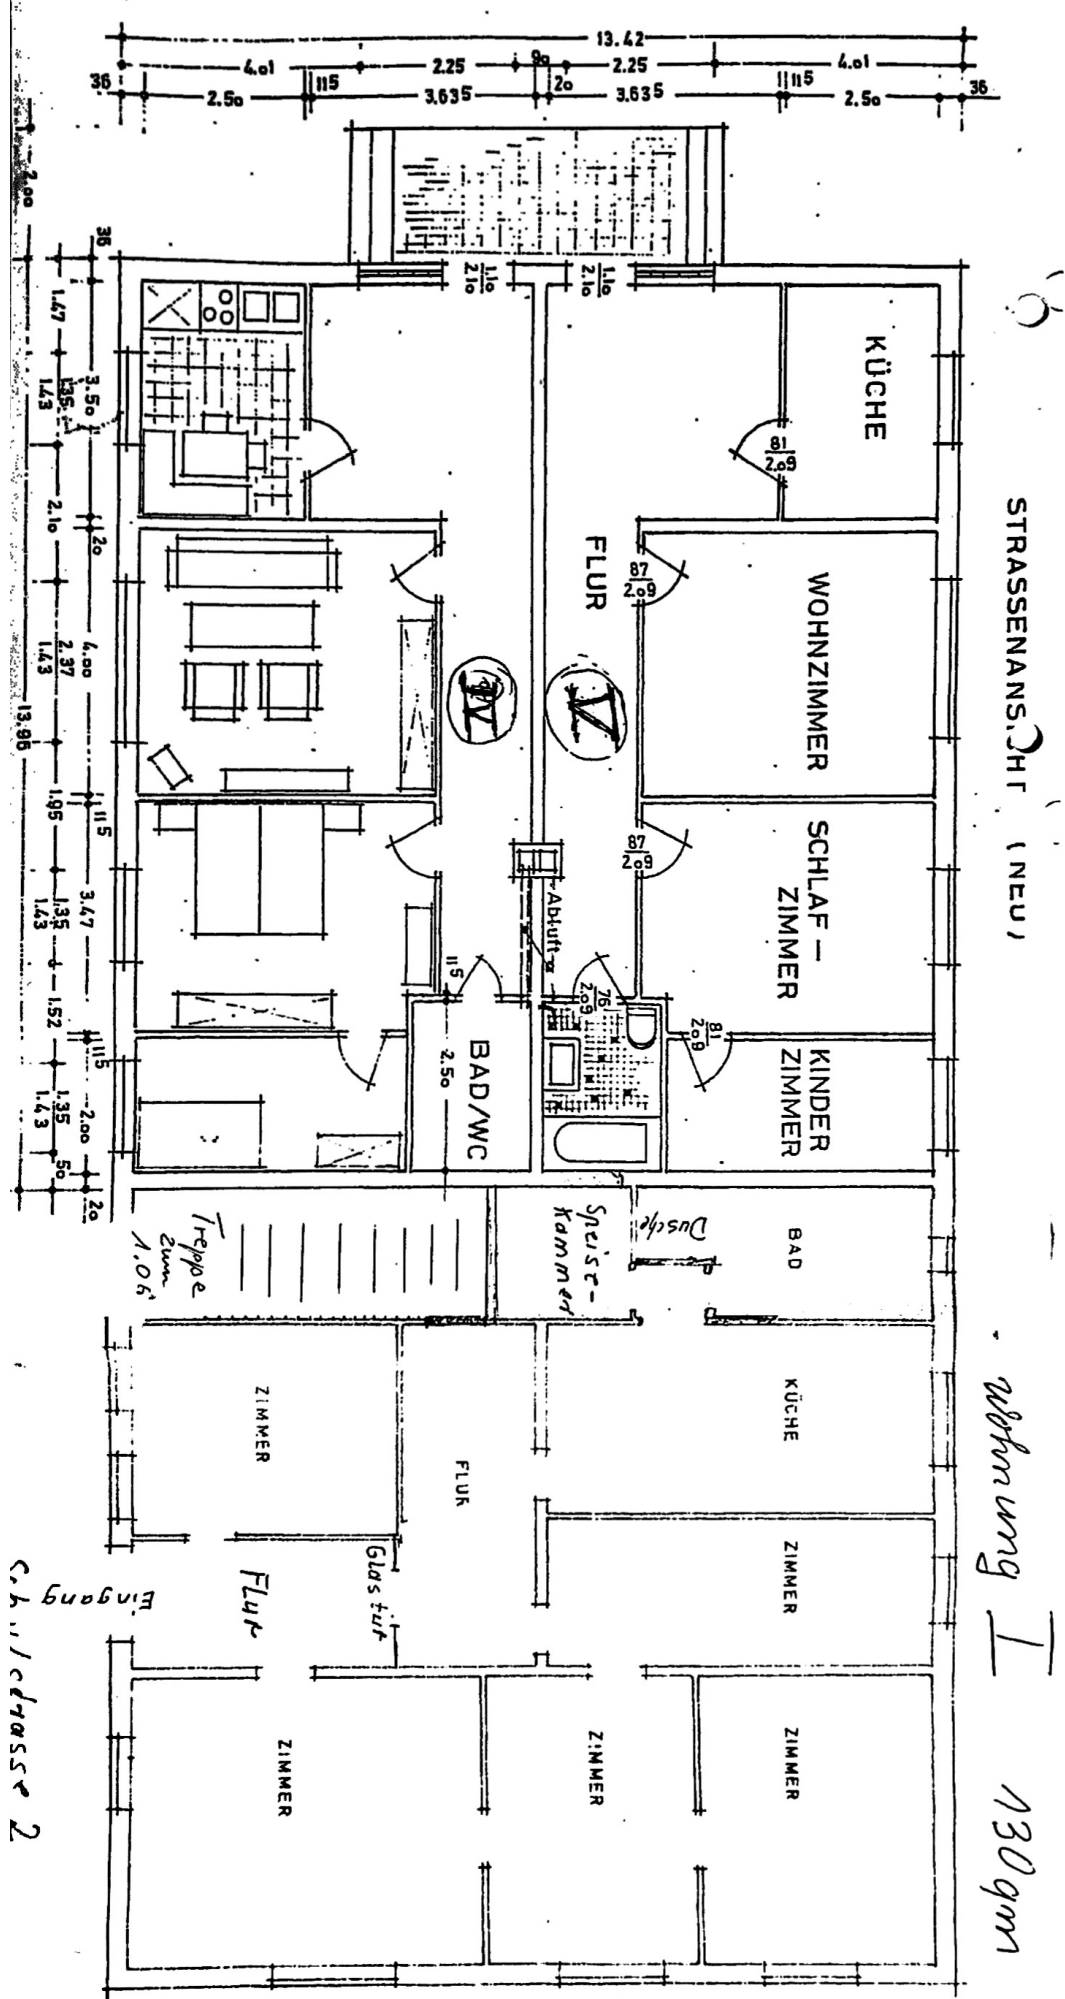

STRASSENANSICHT (NEU)

Wohnung I 130 qm

Eingang
c.h. / Strasse 2

10770