


Rosentwiete

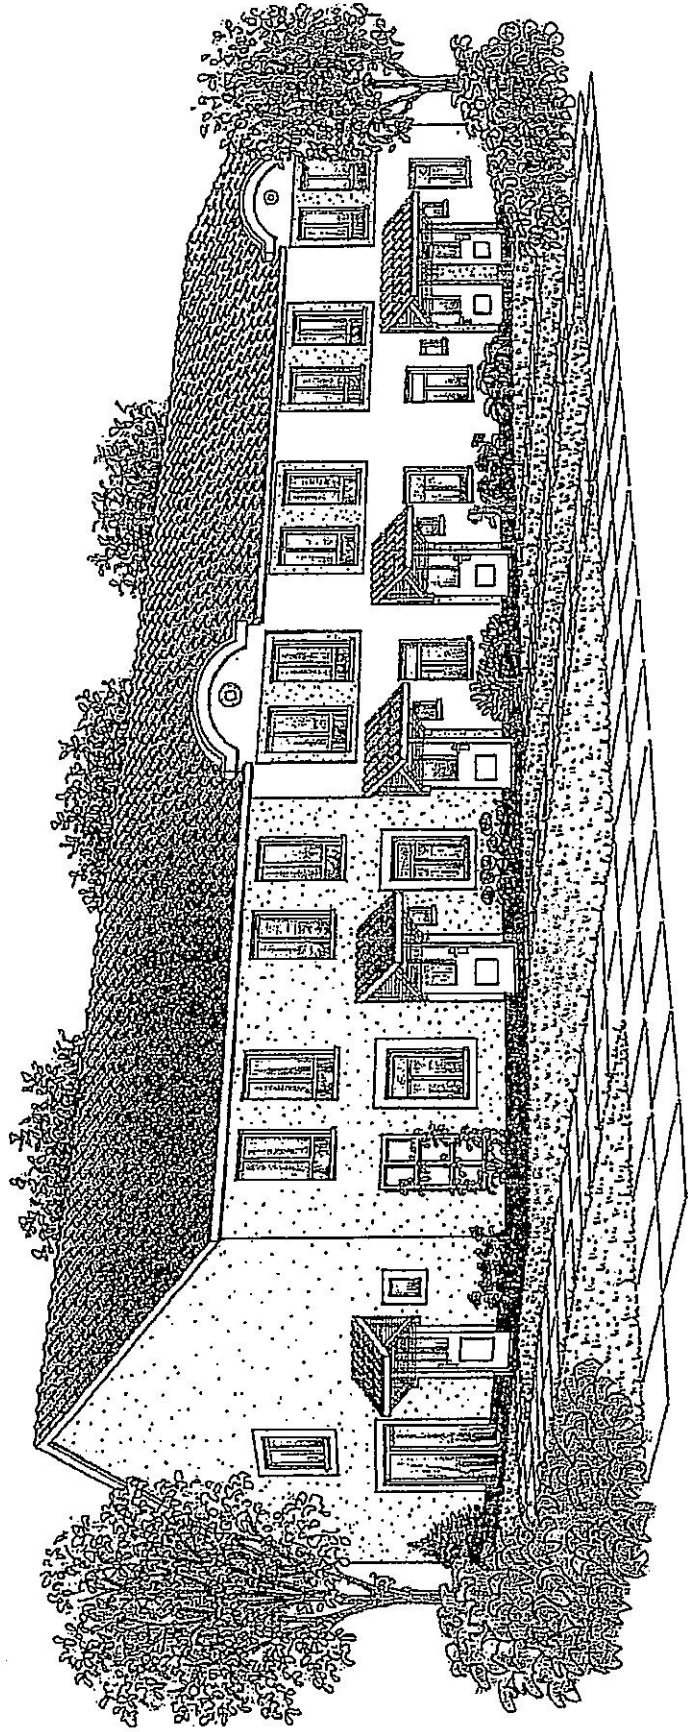


Marvelle



INTERHOMES


Willkommen zuhause.

ERDGESCHOSS

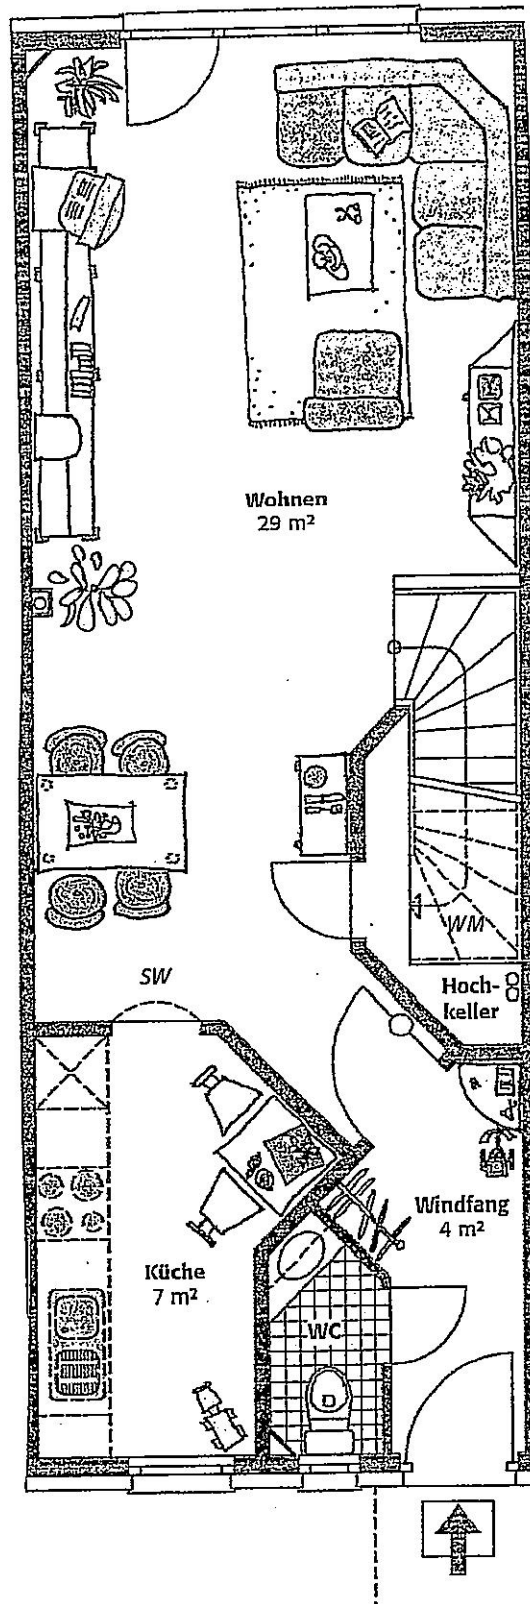


- Ein *extravaganter Grundriß* auf 112 m² Wohn-/Nutzfläche zeigt, wie Raumangebot in perfekter Weise ausgenutzt und in *Gemütlichkeit* umgesetzt wird.
- Genießen Sie ruhige Stunden am Wochenende im *hellen Wohnraum, der bezaubert*. Der Blick in den eigenen Garten sorgt für Erholung.
- Der *geräumige Eßbereich* bietet viel Platz für ein geselliges Abendessen mit Freunden.
- Unter der Treppe ist ein *Abstellraum*, gut nutzbar für Ihre Vorräte und Getränkekisten.

OBERGESCHOSS

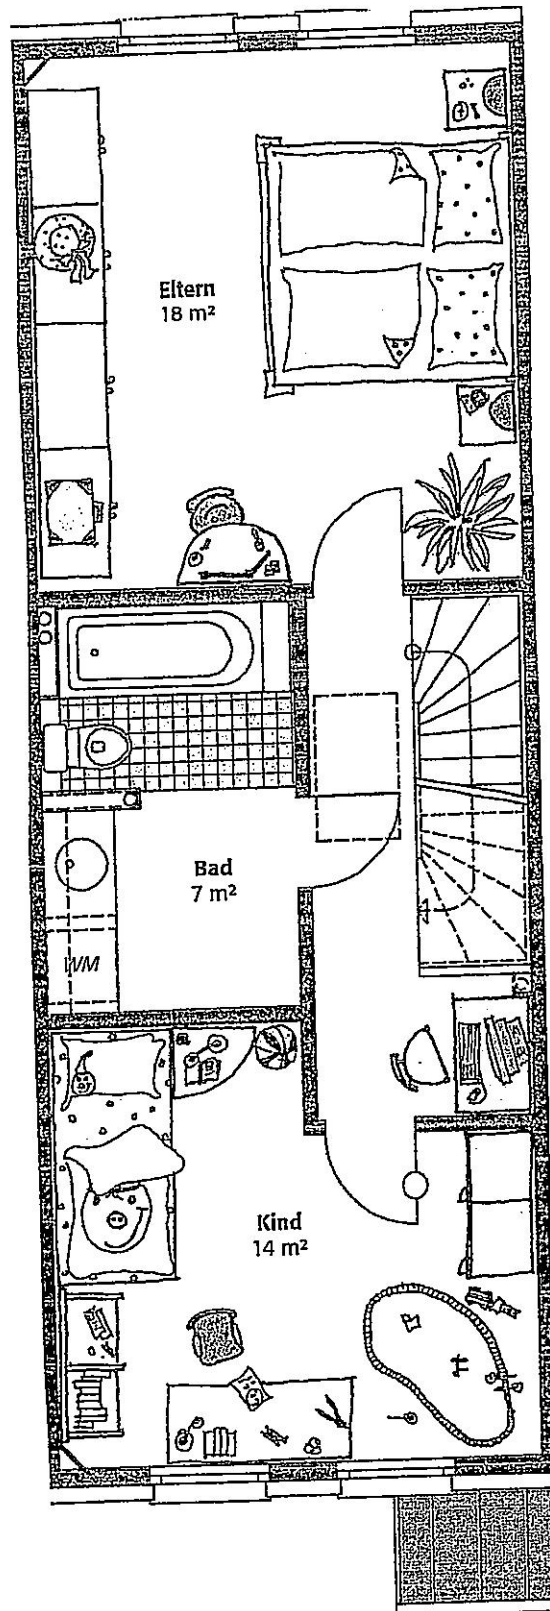

OBERGESCHOSS


Alternativen
Eckbadewanne und
Dusche im Bad

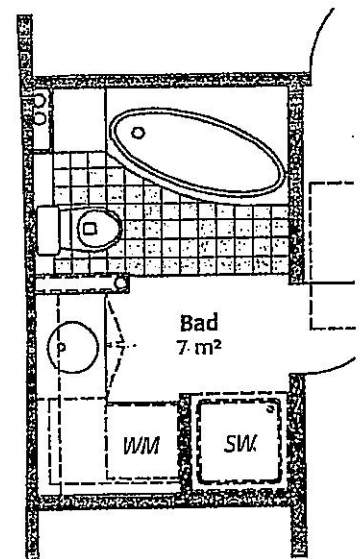

- Ein Gäste-WC mit Fenster und modernem, eingelassenen Waschtisch – Komfort auch im Detail.
- Die geschwungene Treppe führt Sie in das Obergeschoß. Hier befinden sich Schlaf- und Kinderzimmer.
- Im Schlafzimmer kann auch ein größerer Schrank problemlos untergebracht werden.
- Ihr Kind kann nach Lust und Laune im 14 m² großen Kinderzimmer toben.
- Die praktische zentrale Computerecke bauen wir Ihnen auf Wunsch auch gerne als geschlossenen Abstellraum aus.

DACHGESCHOSS

Vollausbau

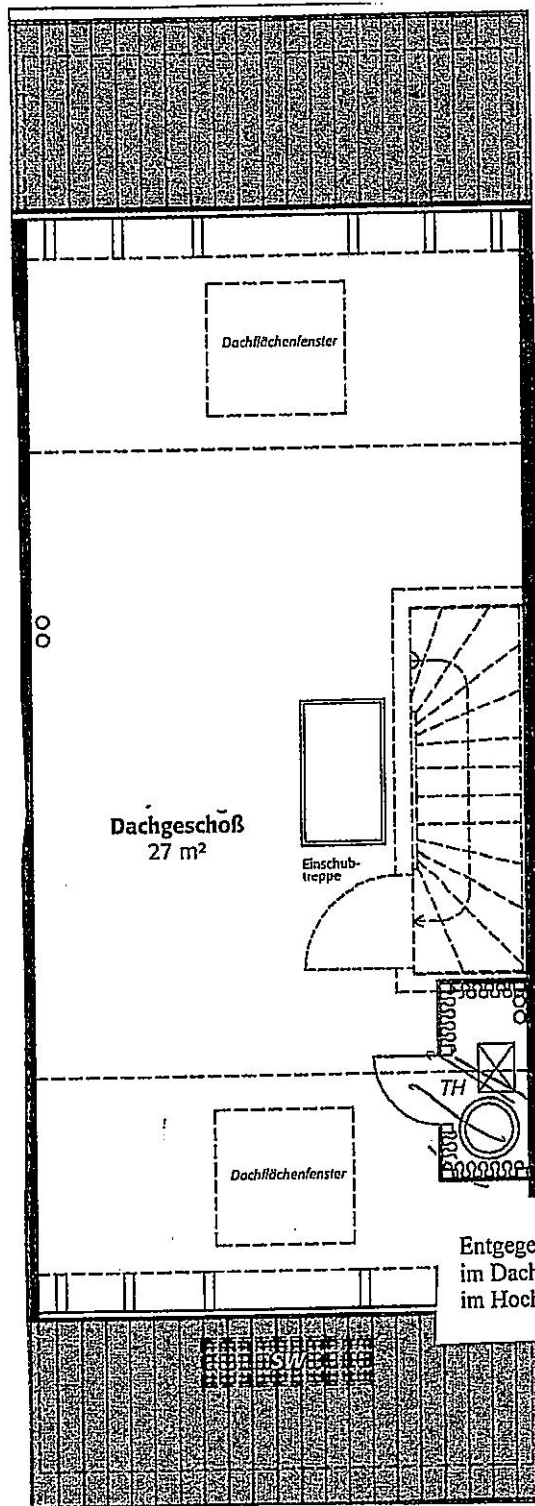

Entgegen der im Prospekt eingezeichneten Therme im Dachgeschoss kommt eine Fernwärmekompaktstation im Hochkeller im Erdgeschoss zur Ausführung.

- Das *großzügige Badezimmer* – räumlich unterteilt durch Säulenkonstruktion, und modern ausgestattet mit Handtuchschrank sowie großflächigem Spiegel. Auf Wunsch auch mit zusätzlicher Dusche und Eckbadewanne erhältlich.
- Ein *ausbaufähiges Dachgeschoß* von 27 m^2 gibt Ihnen die *Flexibilität*, Ihren Wohnraum jederzeit zu erweitern. So kann z. B. ein toller Wohnbereich für Kinder oder ein Arbeitszimmer entstehen.
- *Marville – Behaglichkeit und Harmonie* sind hier zu Hause