


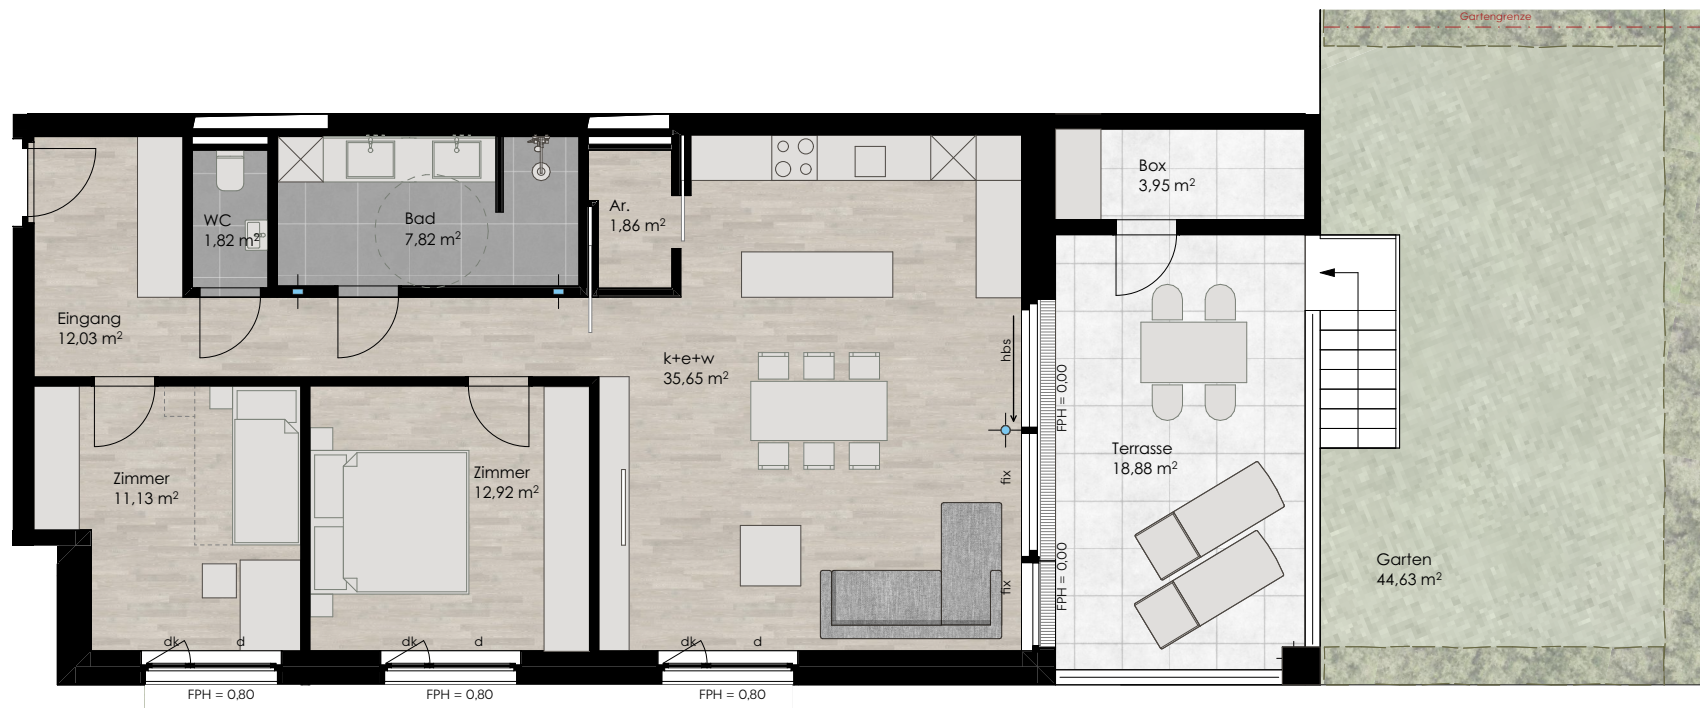

Kleinwohnanlage Langegasse 3 Dornbirn

LG3

Erdgeschoß TOP 02 3-Zimmerwohnung Grundrissvorschlag

Wohnfläche	83,23 m ²
Terrasse inkl. Box	22,83 m ²
Garten	44,63 m ²

M 1:100

0 0,5 1 2m

dk.....Dreh-Kipp-Flügel
d.....Drehflügel
hbs...Hebe-Schiebetüre
fix.....Fixverglasung
FPH...Brüstungshöhe



N

revital

Langeegasse 3, 6850 Dornbirn
Wohnung Top W 02

Wohnungstyp 3-Zimmerwohnung
 Geschoss Erdgeschoss

Wohnfläche 83,23 m²
 Balkon inkl. Abstellbox 22,83 m²
 Garten 44,63 m²
 Kellerabteil 5,25 m²

Kaufpreis Wohnung, schlüsselfertig in gehobener Revital Ausstattung	662.000,00 €
Kaufpreis Tiefgaragenplatz	28.000,00 €
Kaufnebenkosten *	34.520,00 €
Gesamtkaufpreis	724.520,00 €

* Befreiung der Grundbucheintragungsgebühr bis € 500.000,00 bei Hauptwohnsitzbegründung berücksichtigt.

Angebot freibleibend. Zwischenverkauf vorbehalten. Die angeführten Preise sind Fixpreise für eine schlüsselfertige Ausführung nach der gültigen Baubeschreibungs- und Ausrüstungsliste. Die Kaufpreise haben Gültigkeit bis zum 30.06.2025.



Revital Immobilien GmbH

Lustenauerstraße 56, mono
 A-6850 Dornbirn

Maximilian Kaufmann
 T 05572 53 53 6-26
 M 0664 2535458
 E maximilian.kaufmann@revital.at