

ARCHITEKT
 DIRK MICHEL . ARCHITEKT BDA
 CLEMENS-SCHULTZ-STRASSE 3-5
 20359 HAMBURG
 FON 040 36122612
 FAX 040 36122613
 buero@michel-architekten.de


BAUHERR
 INSULAR
 Projektentwicklungsgesellschaft
 mbH & Co. KG
 Emsstrasse 8
 26548 Nordemey
 FON 0 49 32 / 94 91 14
 FAX 0 49 32 / 27 38
 info@insular.de

PROJEKT
HAUS SEEPFERDCHEN
 26548 Nordemey
 FLUR 14 / FLURSTÜCK 42/2
 UMBAU und ERWEITERUNG EINES
 WOHNHAUS mit 6WE

PLANINHALT
**BAUANTRAG
 SCHNITT A-A**

PLAN.NR. BA-S1
 INDEX
 MASZSTAB 1:100
 DATUM 06-12-12

DIESER PLAN IST GESETZLICH GESCHÜTZT NACH § 12 URHG

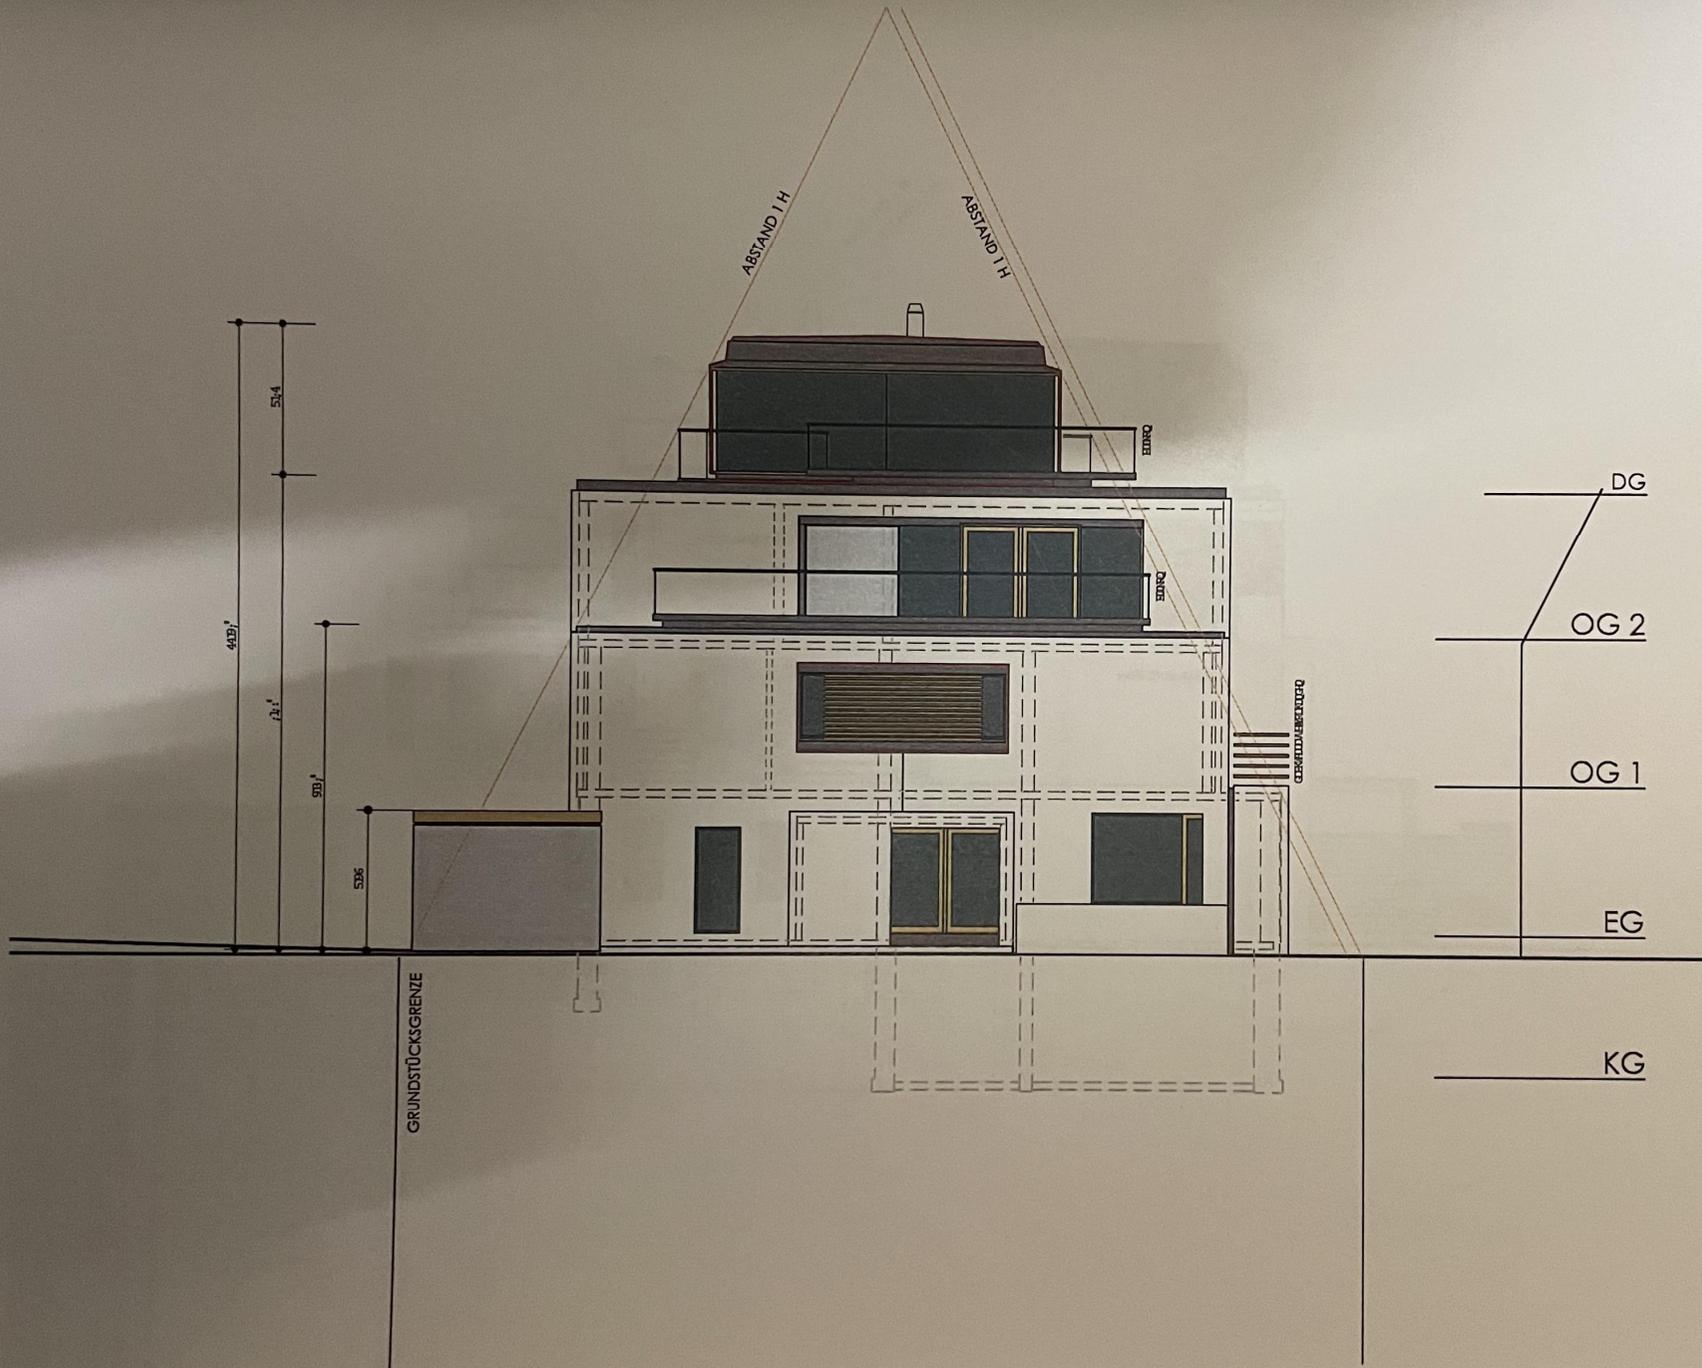

ARCHITEKT DIRK MICHEL . ARCHITEKT BDA
 CLEMENS-SCHULTZ-STRASSE 3-5
 20359 HAMBURG
 FON 040 361 22612
 FAX 040 361 22613
 buero@michel-architekten.de

BAUHERR
 INSULAR
 Projektentwicklungsgesellschaft
 mbH & Co. KG
 Emsstrasse 8
 26548 Norderney
 FON 0 49 32 / 94 91 14
 FAX 0 49 32 / 27 38
 info@insular.de

PROJEKT
HAUS SEEPFERDCHEN
 26548 Norderney
 FLUR 14 / FLURSTÜCK 42/2
 UMBAU und ERWEITERUNG EINES
 WOHNHAUS mit 6WE

PLANINHALT
**BAUANTRAG
 ANSICHT NORD**

DIESER PLAN IST GESETZLICH GESCHÜTZT NACH § 1,2 URHG

PLAN.NR.	BA-A3
INDEX	
MASZTAB	1:100
DATUM	06-12-12

ARCHITEXT DIRK MICHEL . ARCHITEKT BDA
 CLEMENS-SCHULTZ-STRASSE 3-5
 20359 HAMBURG
 FON 040 36122612
 FAX 040 36122613
 buero@michel-architekten.de


BAUHERR
 INSULAR
 Projektentwicklungsgesellschaft
 mbH & Co. KG
 Ermsstrasse 8
 26548 Nordemey
 FON 0 49 32 / 94 91 14
 FAX 0 49 32 / 27 38
 info@insular.de

PROJEKT
HAUS SEEPFERDCHEN
 26548 Norderney
 FLUR 14 / FLURSTÜCK 42/2
 UMBAU und ERWEITERUNG EINES
 WOHNHAUS mit 6WE

PLANINHALT
BAUANTRAG
ANSICHT WEST

DIESER PLAN IST GEBETZLICH GESCHÜTZT NACH § 1,2 URHG

GRUNDSTÜCKSGRENZE
 GRUNDSTÜCKSGRENZE

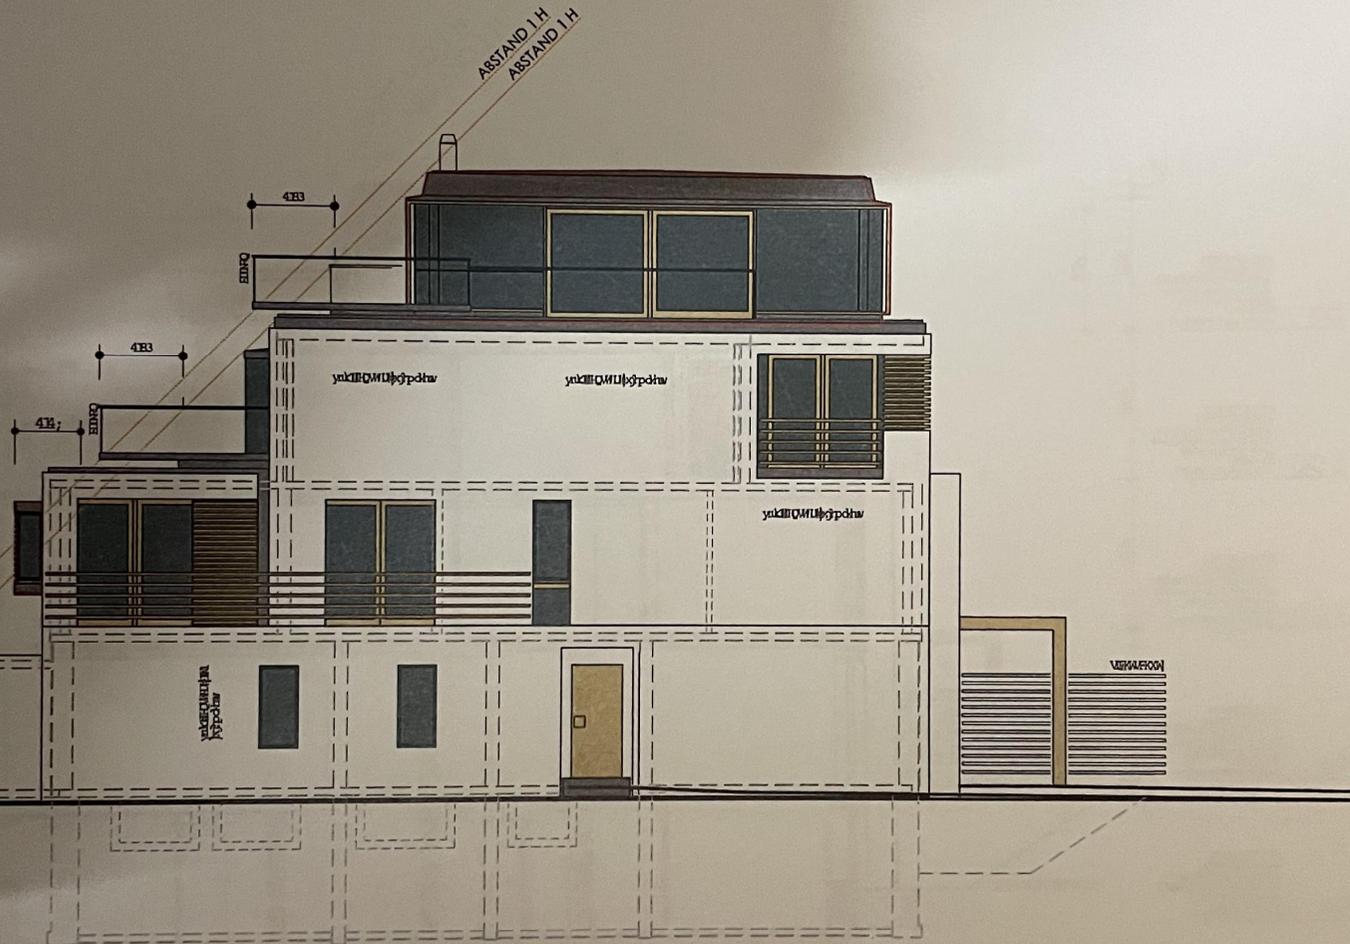

PLAN.NR. BA-A4

INDEX

MASZTAB 1:100

DATUM 06-12-12

ARCHITEKT DIRK MICHEL . ARCHITEKT BDA
CLEMENS-SCHULTZ-STRASSE 3-5
20359 HAMBURG
FON 040 36122612
FAX 040 36122613
buero@michel-architekten.de

BAUHERR
INSULAR
Projektentwicklungsgesellschaft
mbH & Co. KG
Emsstrasse 8
26548 Nordemey
FON 0 49 32 / 94 91 14
FAX 0 49 32 / 27 38
info@insular.de

PROJEKT
HAUS SEEPFERDCHEN
26548 Nordemey
FLUR 14 / FLURSTÜCK 42/2
UMBAU und ERWEITERUNG EINES
WOHNHAUS mit 6WE


PLANINHALT
**BAUANTRAG
ANSICHT SÜD**

PLAN.NR. BA-A 1

INDEX

MASZTAB 1:100

DATUM 06-12-12

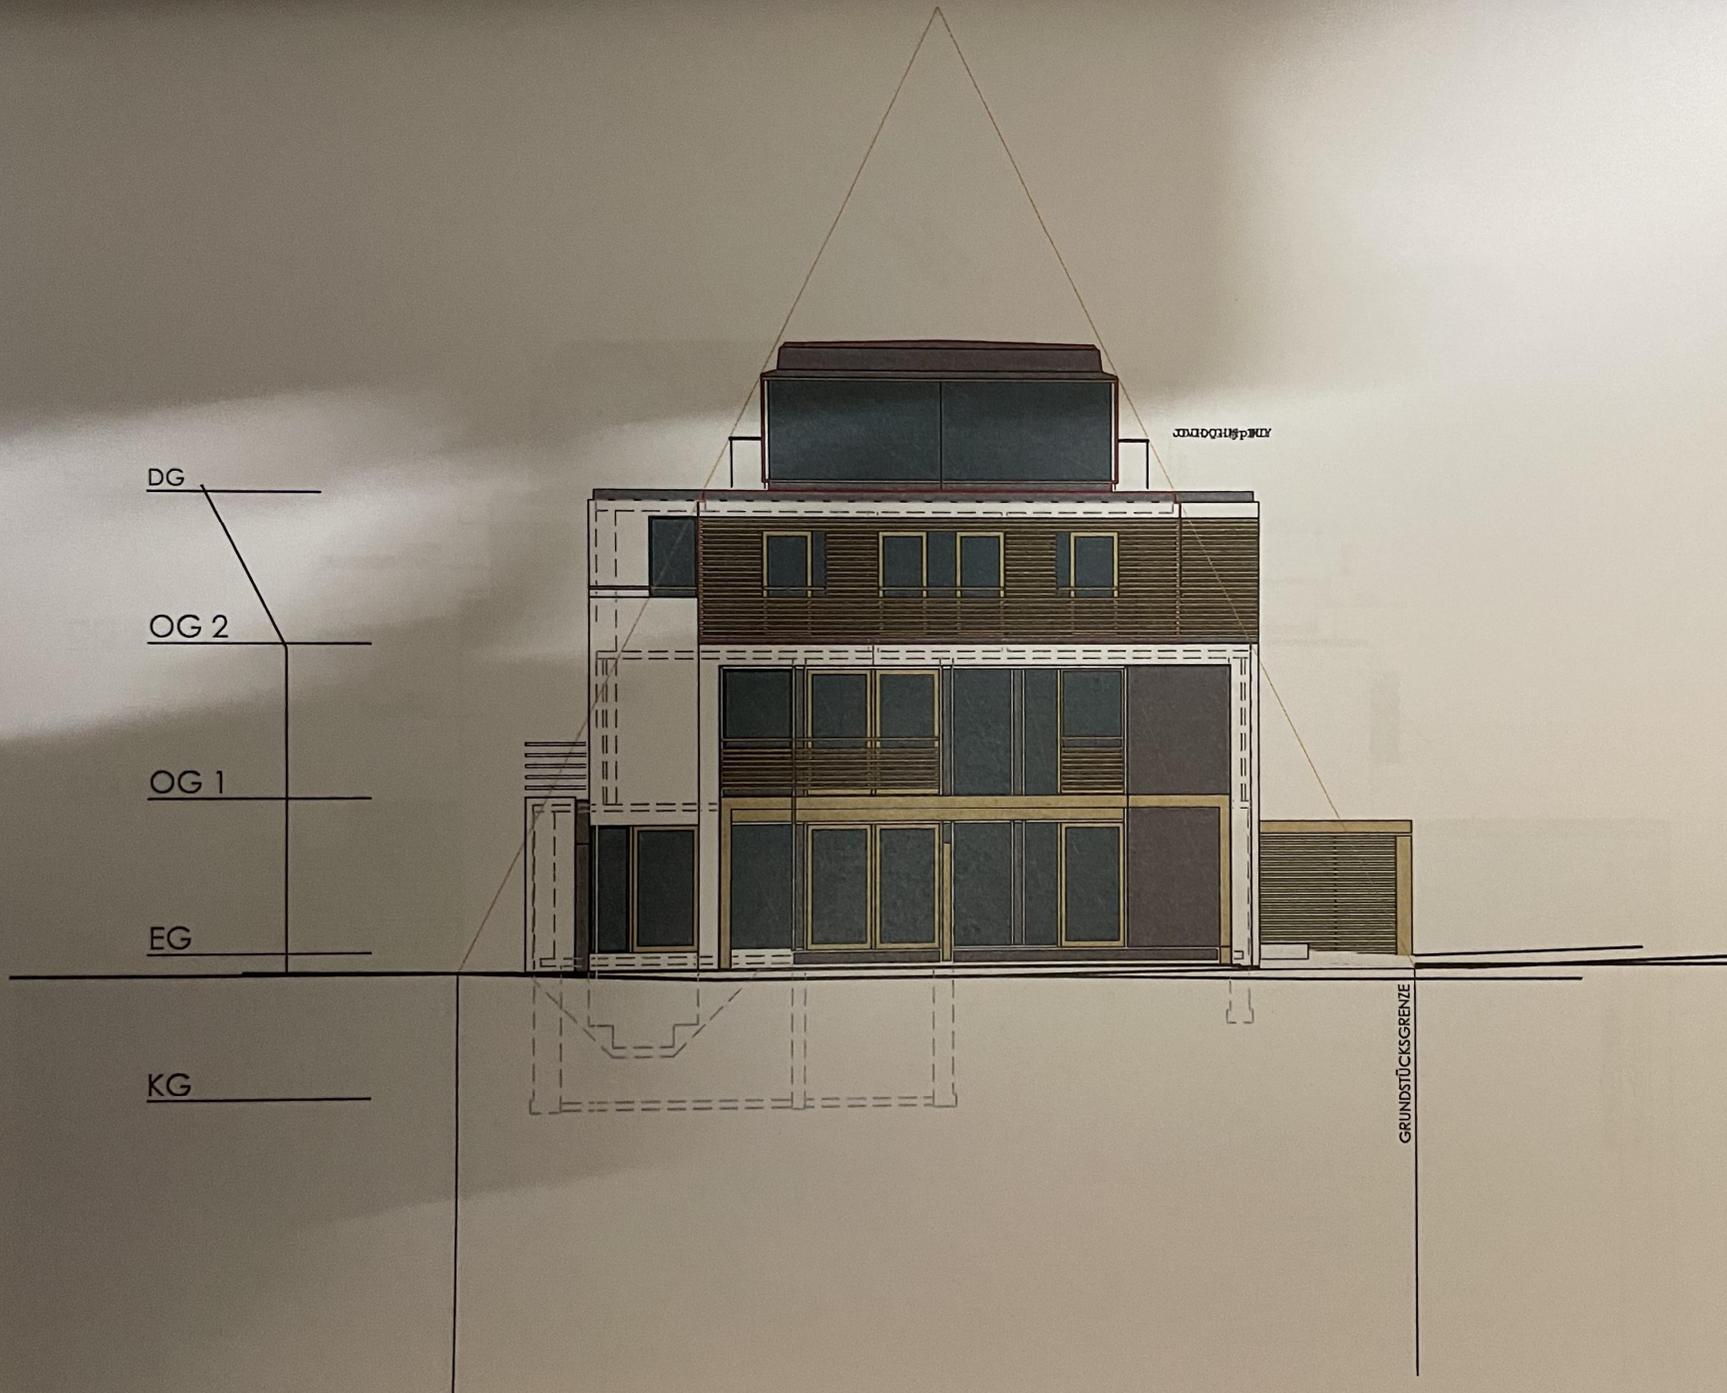

DIESER PLAN IST GESETZLICH GESCHÜTZT NACH § 1.2 URHG

ARCHITEKT DIRK MICHEL . ARCHITEKT BDA
 CLEMENS-SCHULTZ-STRASSE 3-5
 20359 HAMBURG
 FON 040 36122612
 FAX 040 36122613
 buero@michel-architekten.de

BAUHERR
 INSULAR
 Projektentwicklungsgesellschaft
 mbH & Co. KG
 Ermsstrasse 8
 26548 Norderney
 FON 0 49 32 / 94 91 14
 FAX 0 49 32 / 27 38
 info@insular.de

PROJEKT
HAUS SEEPFERDCHEN
 26548 Norderney
 FLUR 14 / FLURSTÜCK 42/2
 UMBAU und ERWEITERUNG EINES
 WOHNHAUS mit 6WE

PLANINHALT
BAUANTRAG
ANSICHT OST

PLAN.NR. BA-A2
 INDEX
 MASSTAB 1:100
 DATUM 06-12-12



DIESER PLAN IST GEBETZLICH GESCHÜTZT NACH § 1.2 URHG