


TEILUNGSPLAN

X

Grundbuch	0446/6-k
Band	42
Blatt	398
Flurstück	146/37
Größe	1151 m ²

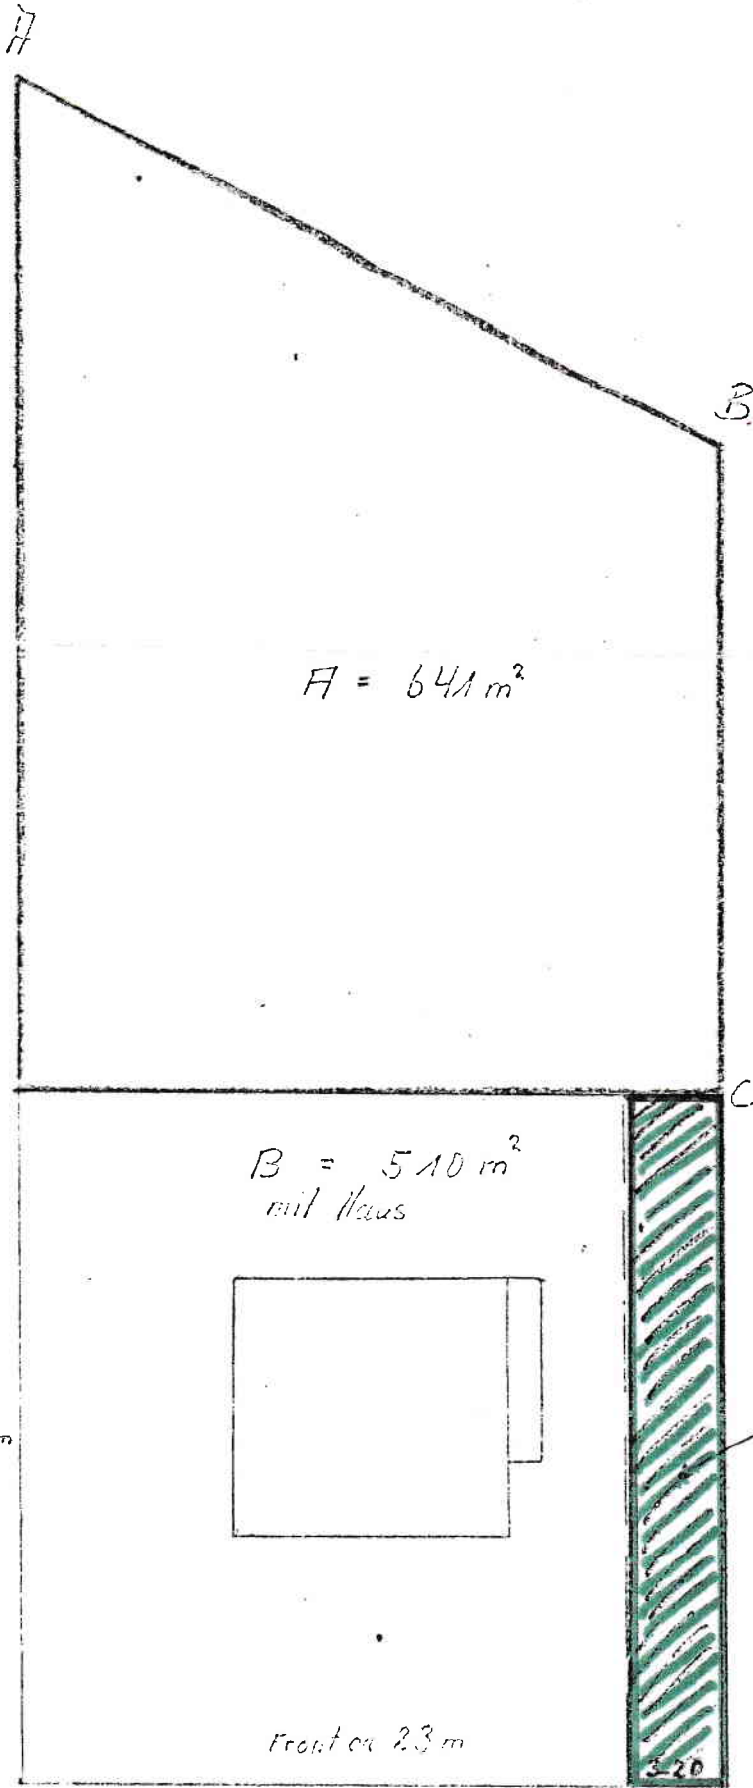

$$A = 641 \text{ m}^2$$

$$\begin{aligned} A &= 641 \\ B &= 510 \\ \text{Ges.} &= 1151 \text{ m}^2 \end{aligned}$$

ca 55m

ca 43m

$$B = 510 \text{ m}^2$$

mit Haus

ca 22,2m

front ca 23m

Wegebreite 3,20m

3,20

A : 250