




Erstellt am 06.10.2024

Flurstück: 718/14
Gemarkung: Spardorf

Gemeinde: Spardorf
Landkreis: Erlangen-Höchstadt
Bezirk: Mittelfranken

5496719

32 648678

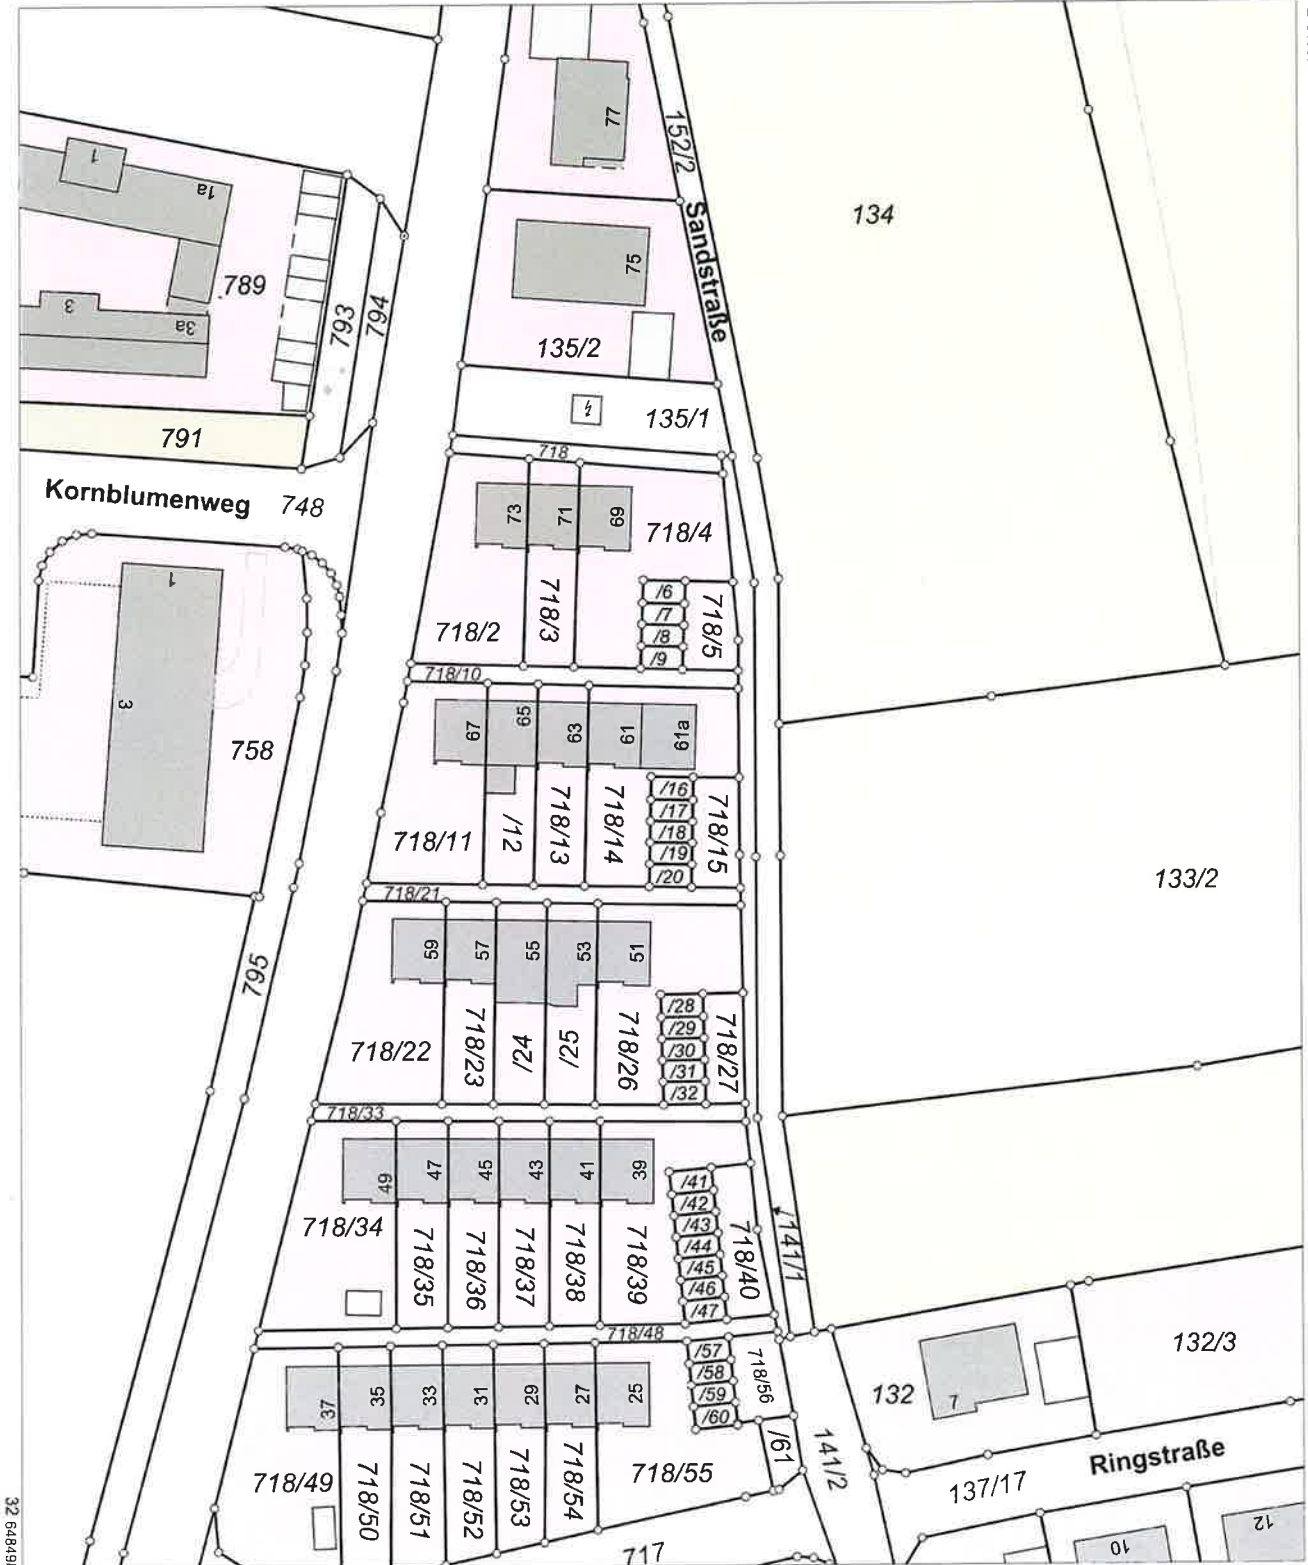

32 648698

5496499

Maßstab 1:1000 0 10 20 30 Meter

Vervielfältigung nur in analoger Form für den eigenen Gebrauch.
Zur Maßentnahme nur bedingt geeignet.