


Planskizze GESCHÄFTSLOKAL | EG

Hauptplatz 17, 4020 Linz

Nutzfläche EG: ca. 122,37 m²

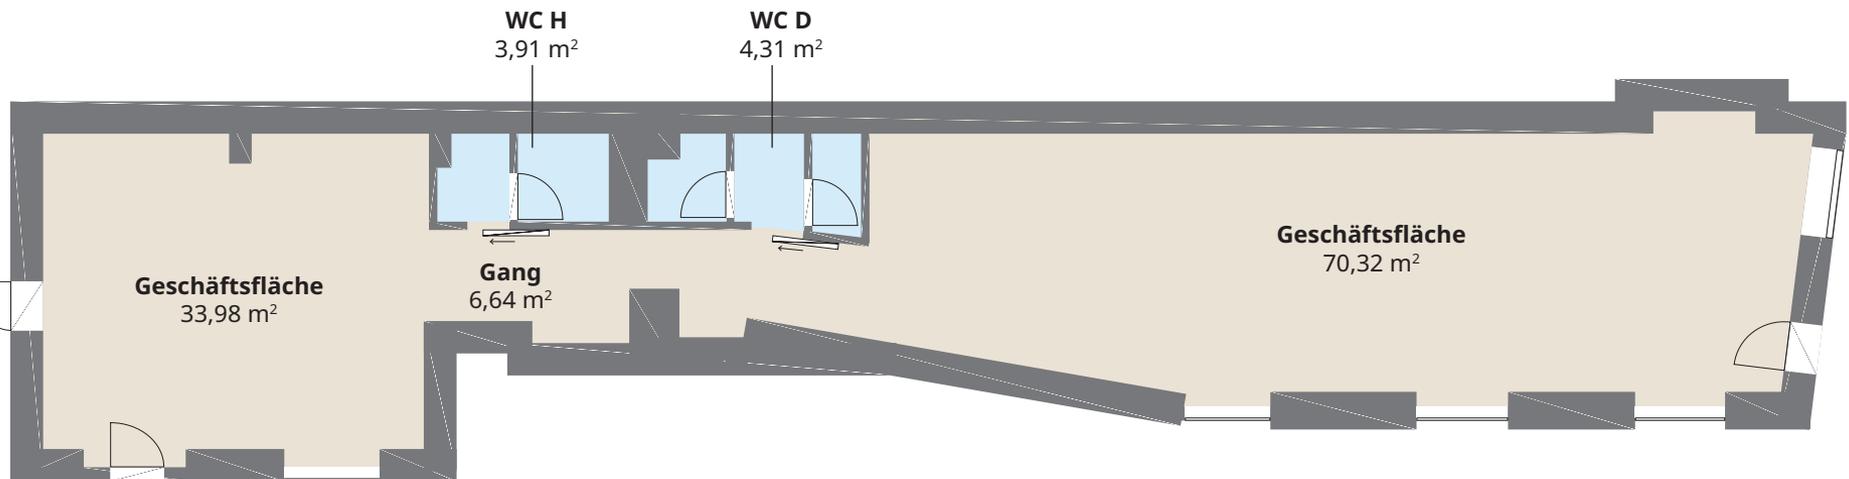

- 4.OG
- 3.OG
- 2.OG
- 1.OG
- EG**
- KG




Die vorliegenden Planunterlagen dienen der groben Orientierung und können in Fläche und Aufteilung vom Ist-Stand abweichen (Kein Maßstab). Der Vermittler übernimmt für die Richtigkeit keinerlei Haftung. Die abgebildeten Möbel und Einrichtungsgegenstände sind lediglich symbolhaft dargestellt und nicht Teil der Immobilie. Plan: PROJEKTAS

Planskizze GESCHÄFTSLOKAL | KG

Hauptplatz 17, 4020 Linz

Nutzfläche KG: ca. 93,00 m²

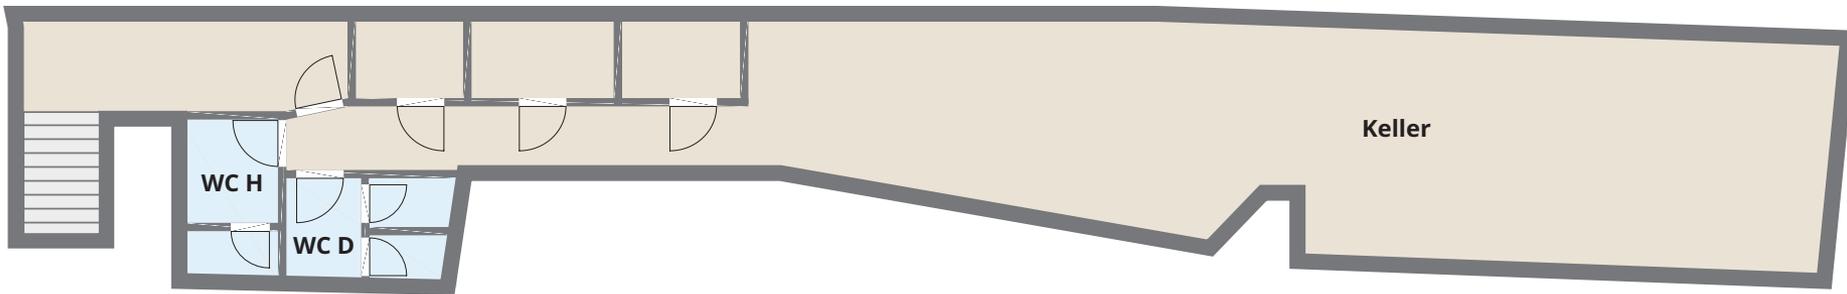

4.OG
3.OG
2.OG
1.OG
EG
KG



Die vorliegenden Planunterlagen dienen der groben Orientierung und können in Fläche und Aufteilung vom Ist-Stand abweichen (Kein Maßstab). Der Vermittler übernimmt für die Richtigkeit keinerlei Haftung. Die abgebildeten Möbel und Einrichtungsgegenstände sind lediglich symbolhaft dargestellt und nicht Teil der Immobilie. Plan: PROJEKTAS