


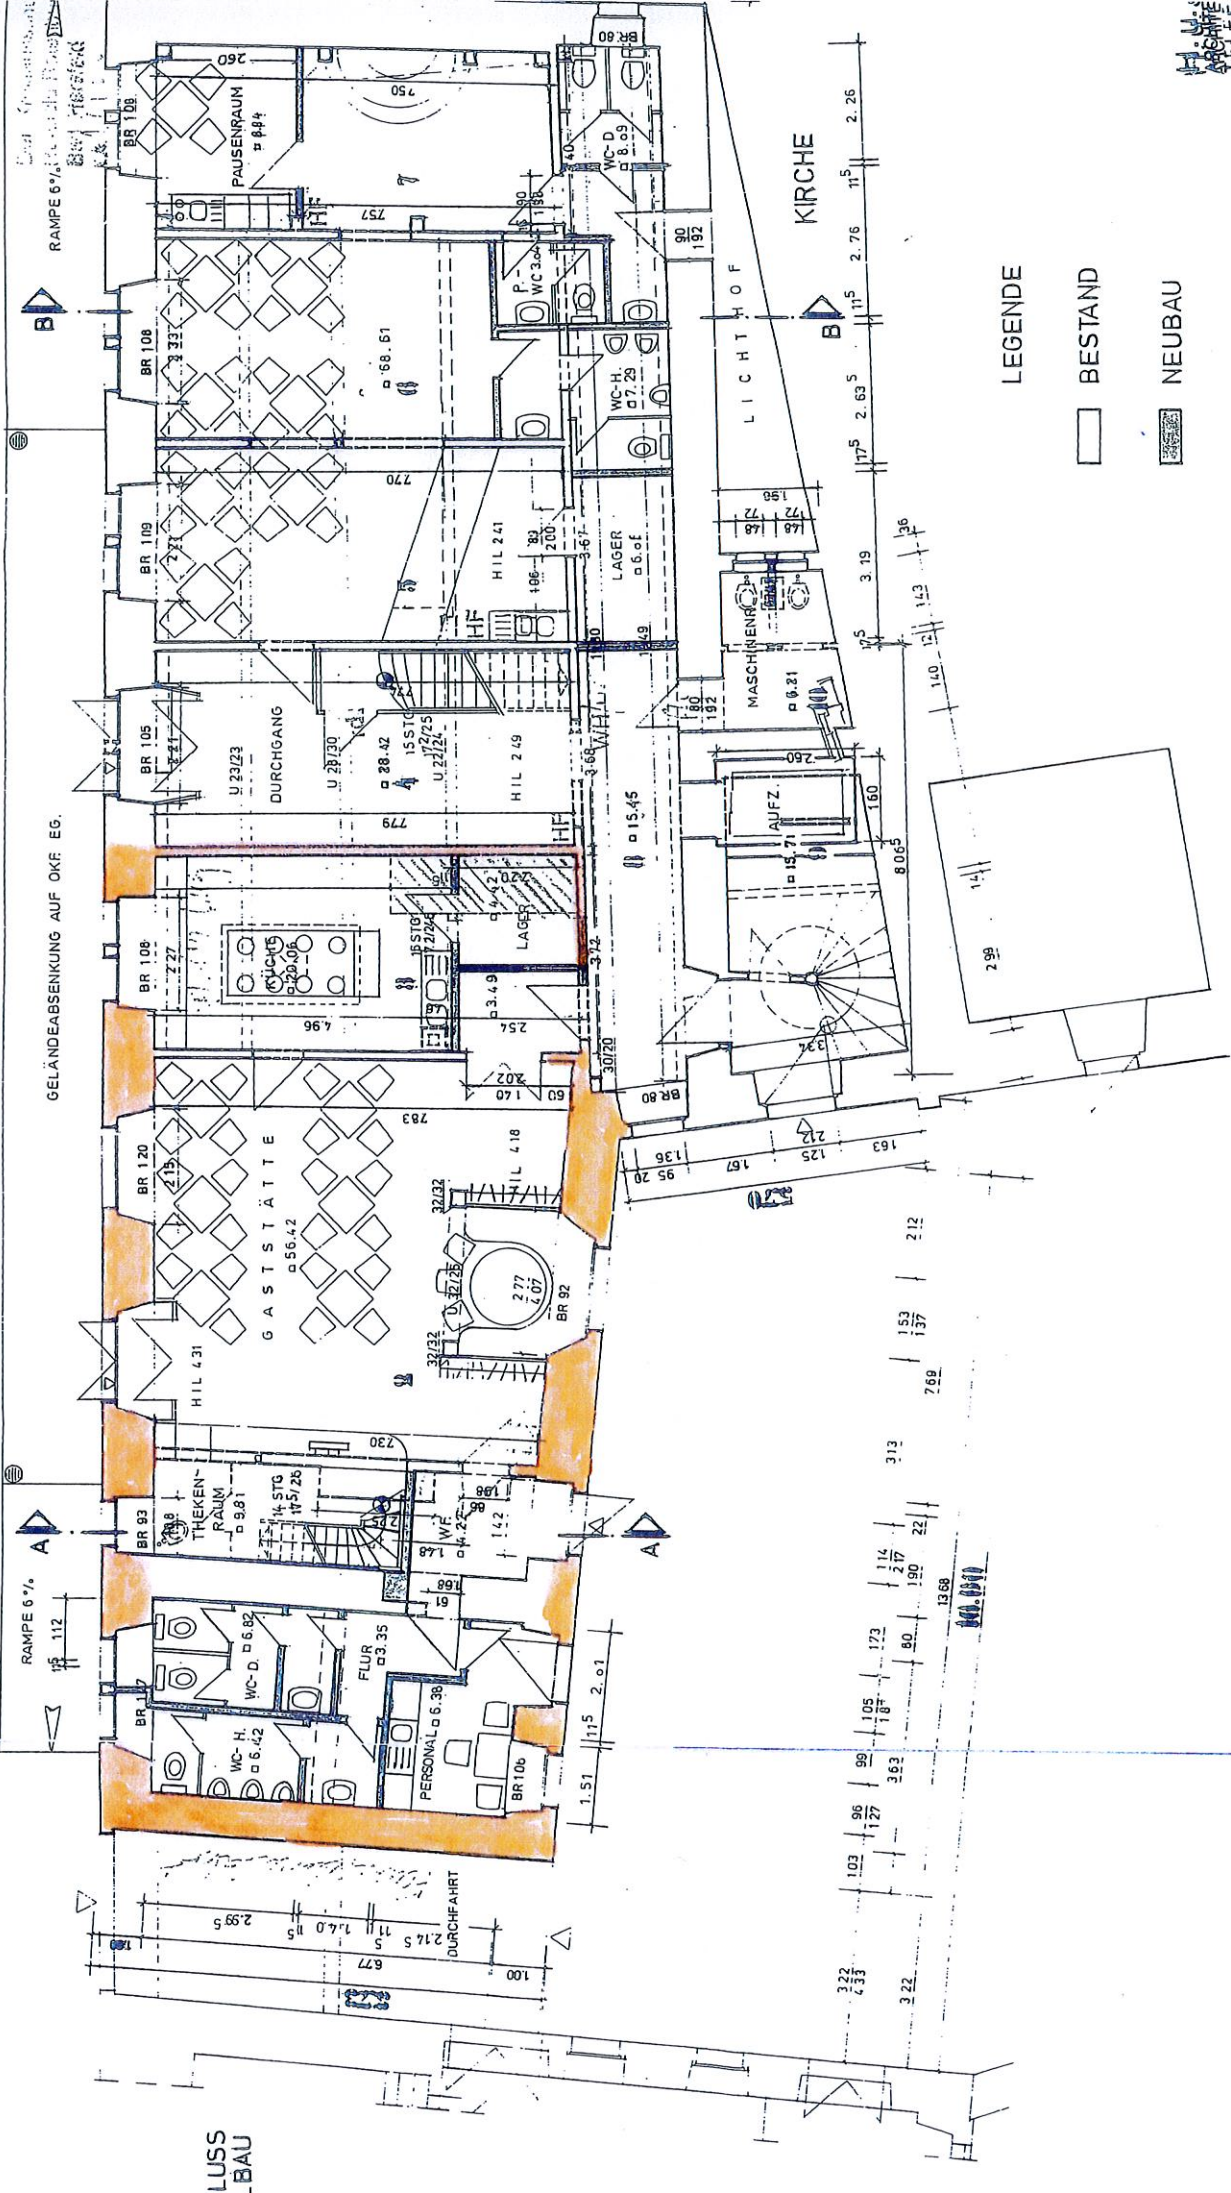

AKTENZ II



LEGENDE

— BESTAND

▒ NEUBAU

- - - - - ABBRUCH