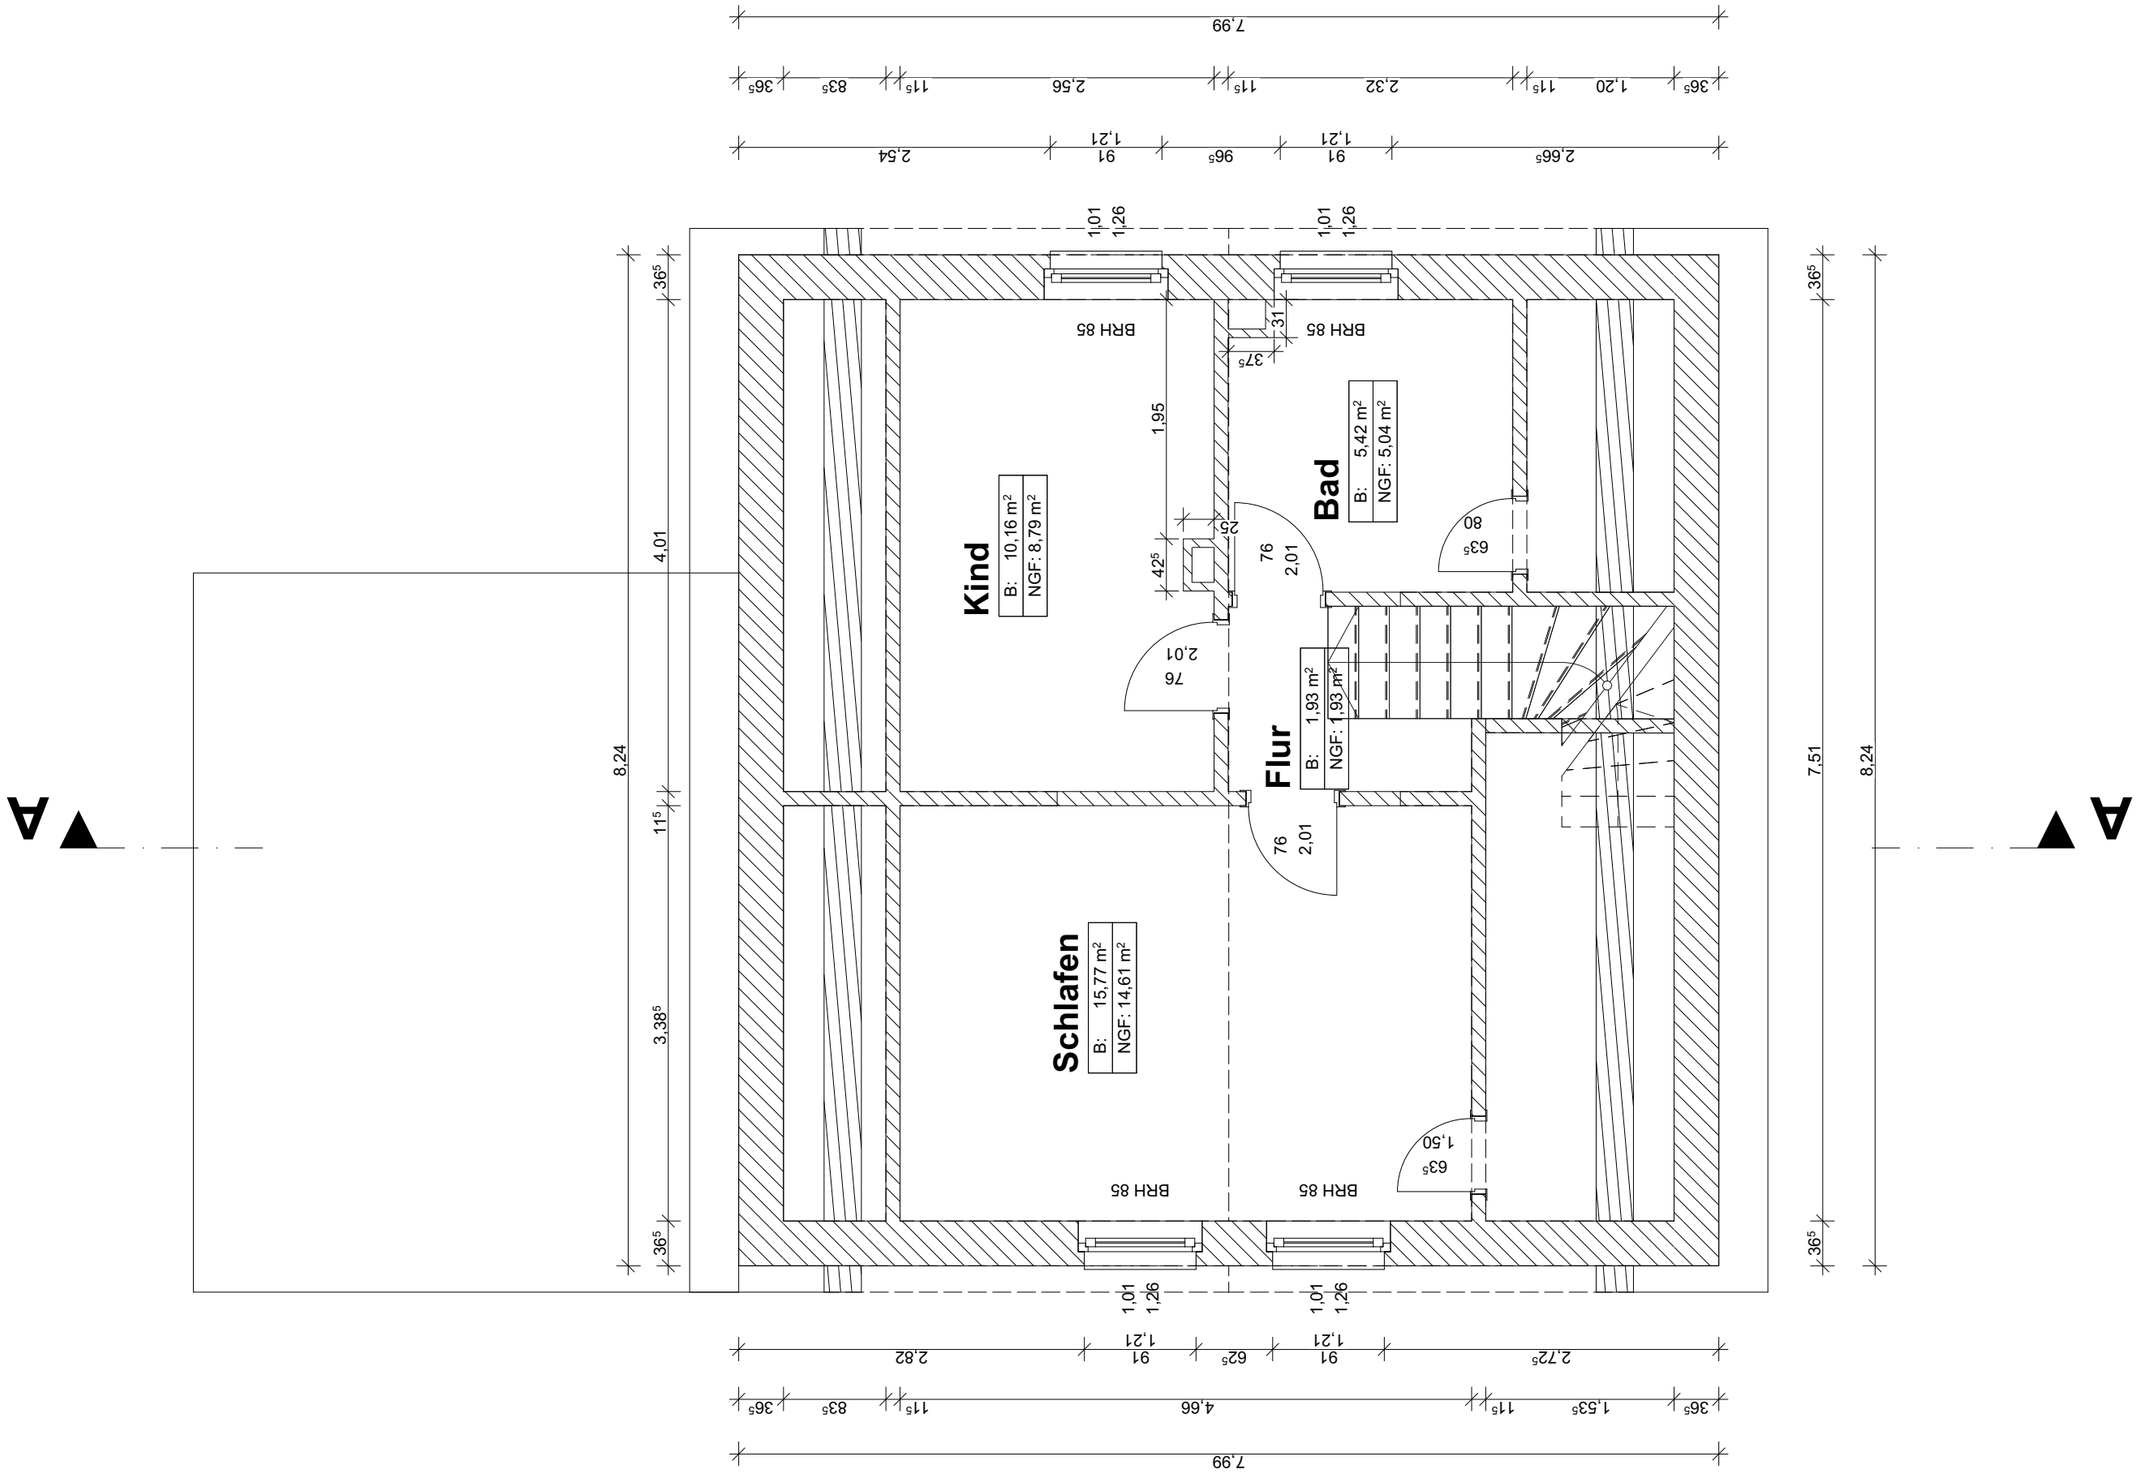

Obergeschoss M1:50