


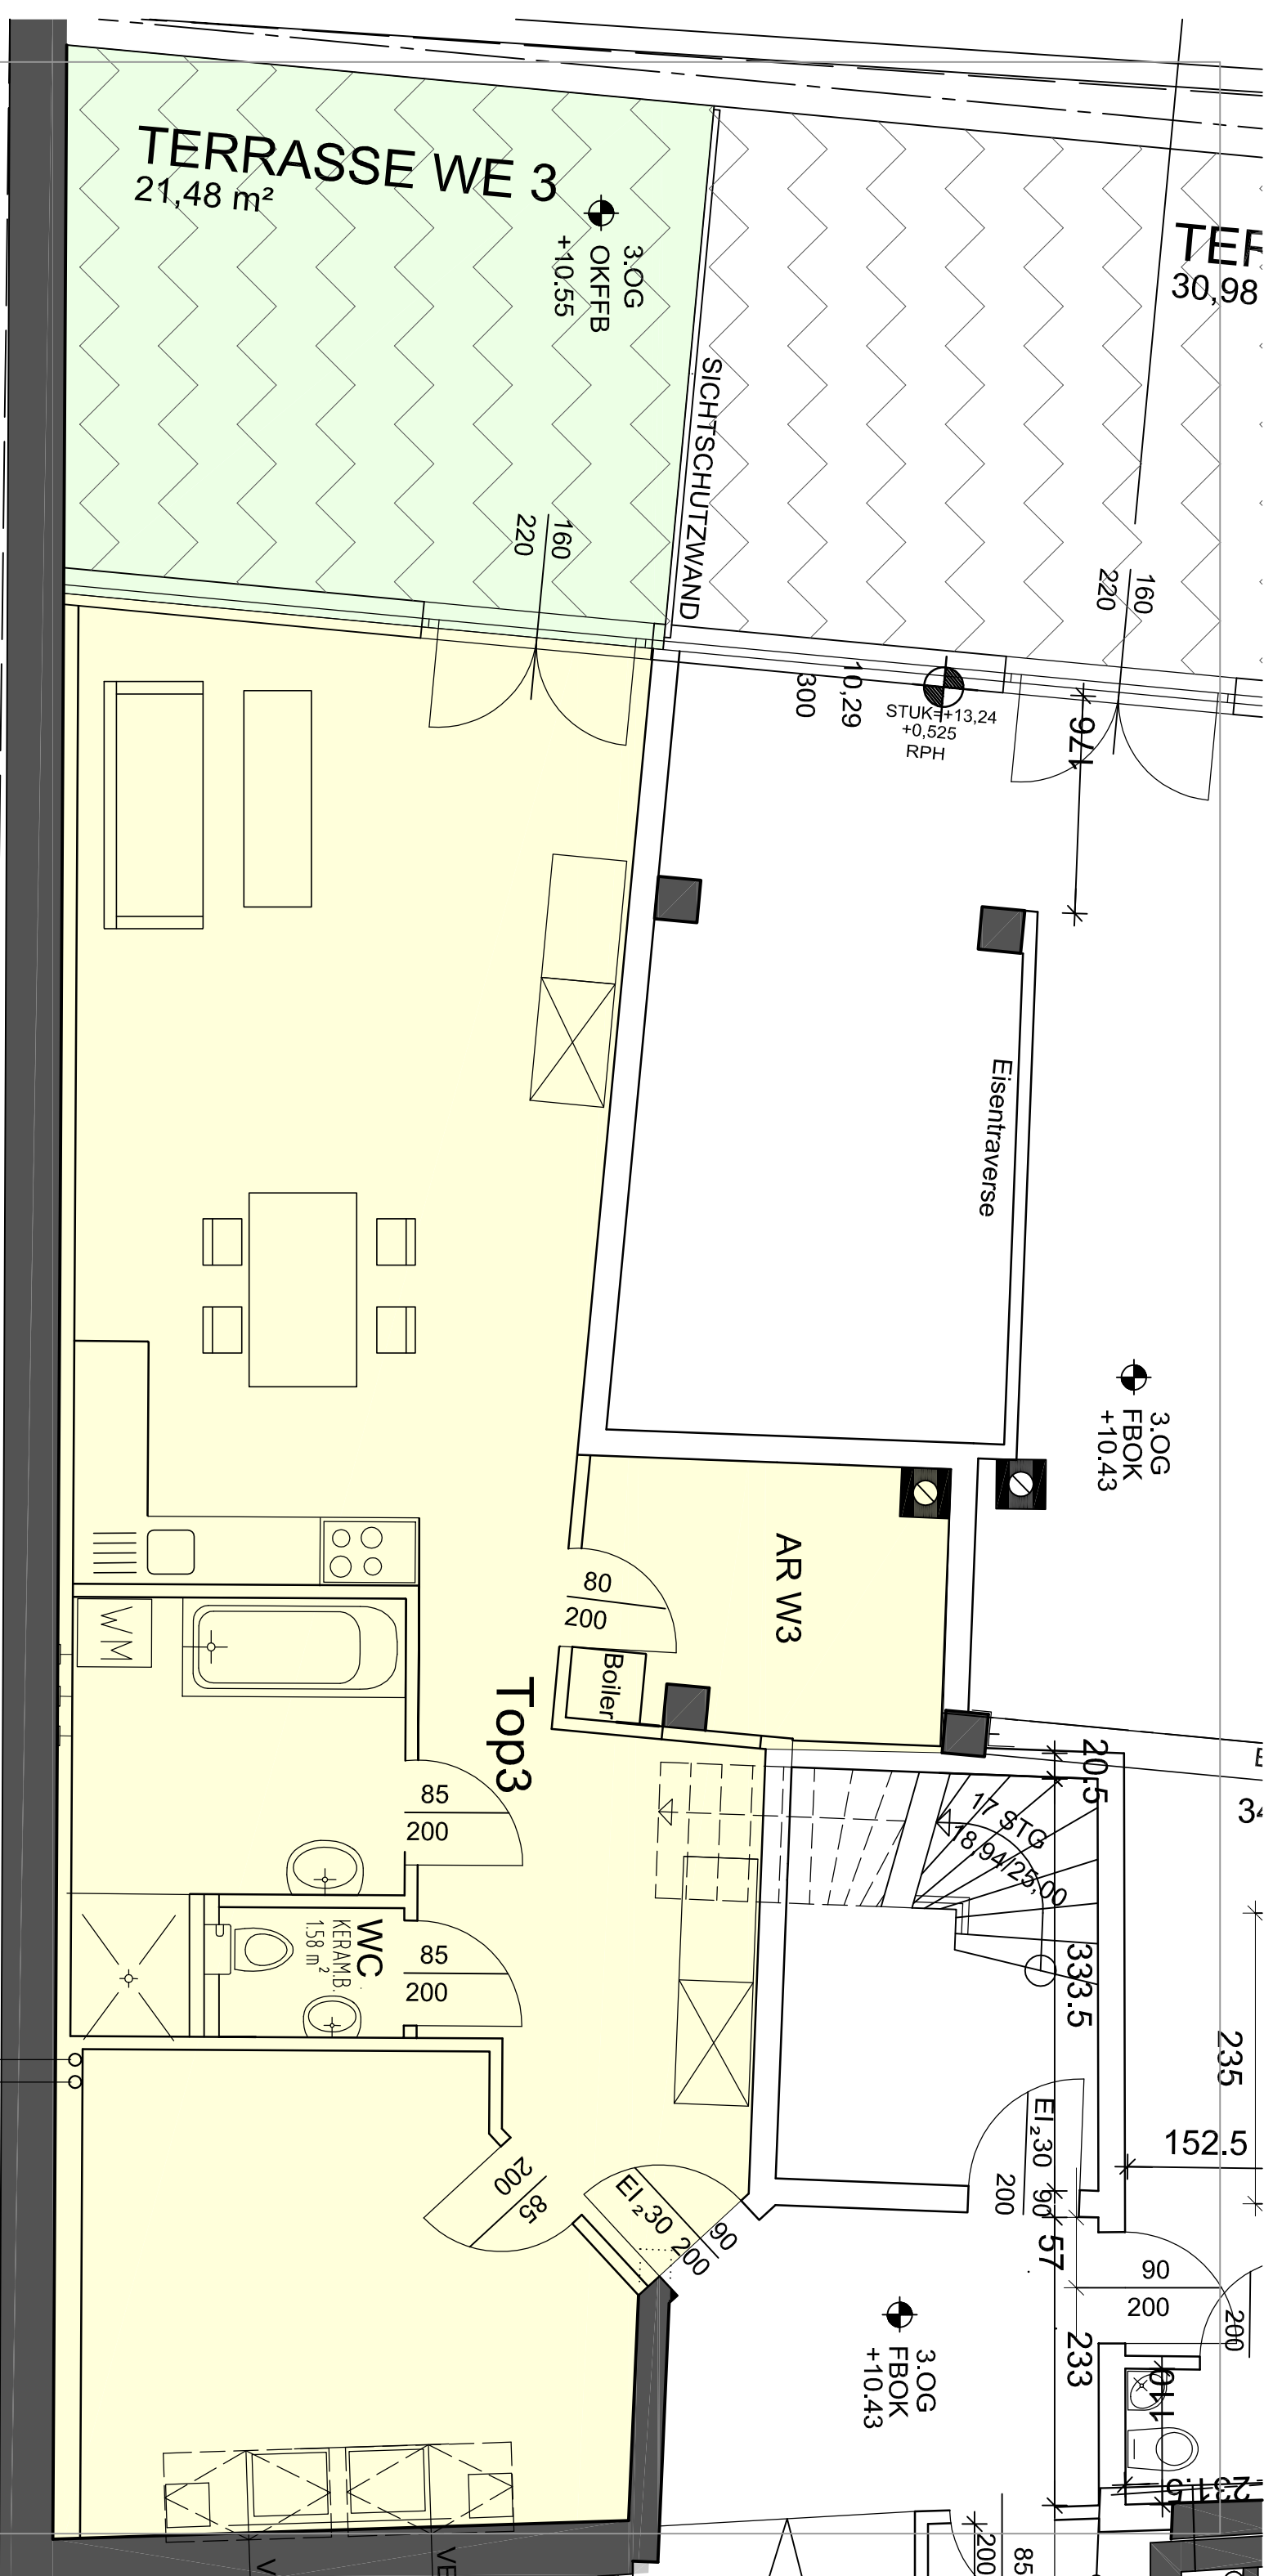

M1:50 A3 TOP 3 - 3.0G

BV: AM Objekt Vermietung und Verwaltungs GmbH