
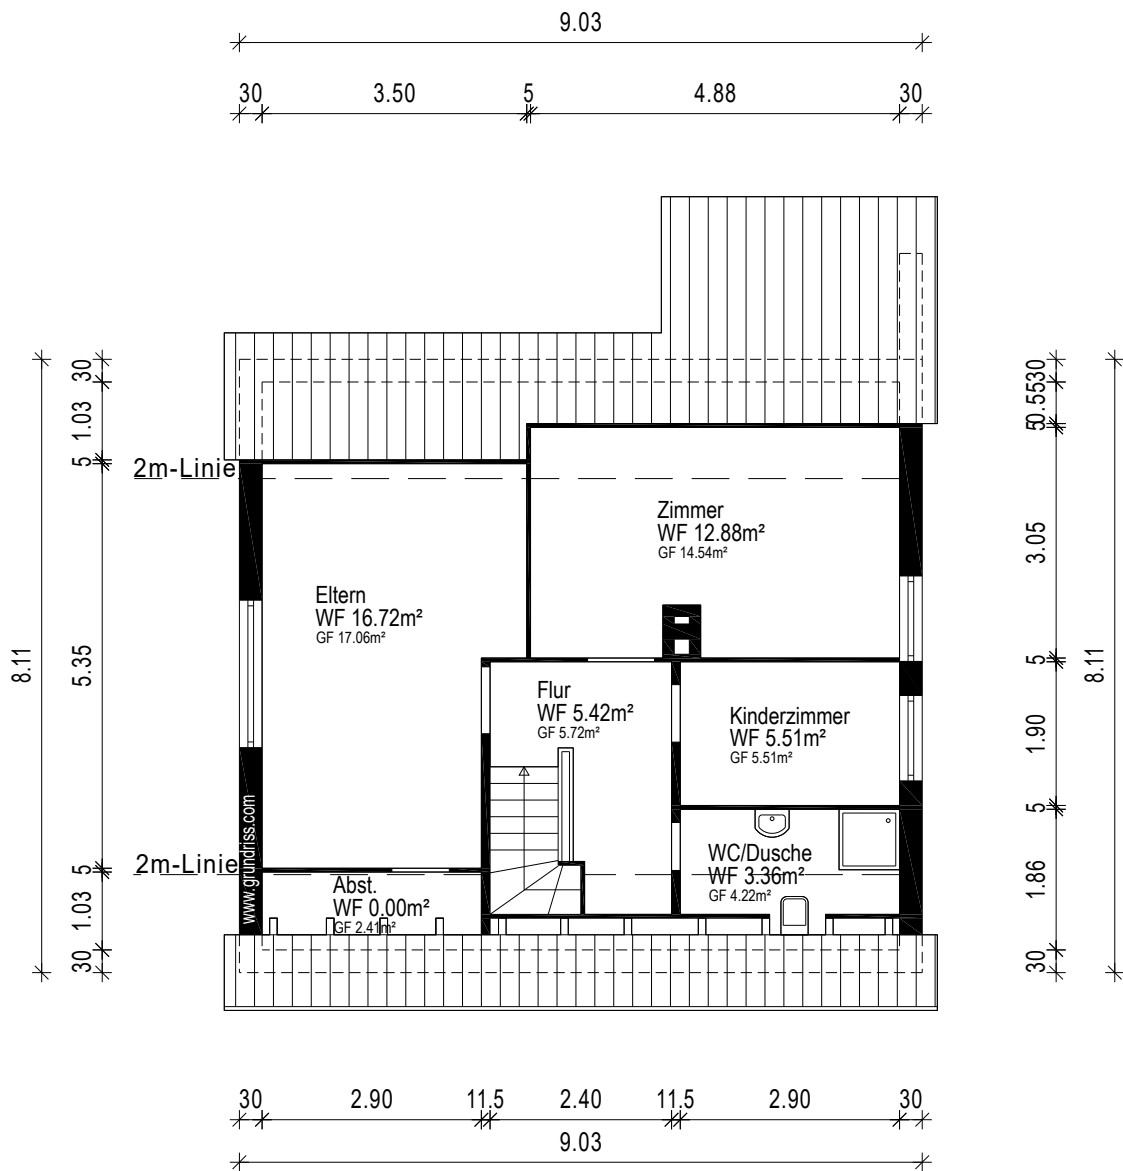


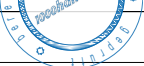

Gebäude EFH		
Ort/Straße 24238 Selent, Rundweg 28		
Planinhalt Dachgeschoss	 Ein Service der 1000hands AG Aufmaß - CAD-Service - Flächen	
Maßstab 1:100		
Objekt-Nr. -	Plan-Nr. 3	