


DACHGESCHOSS

315 b

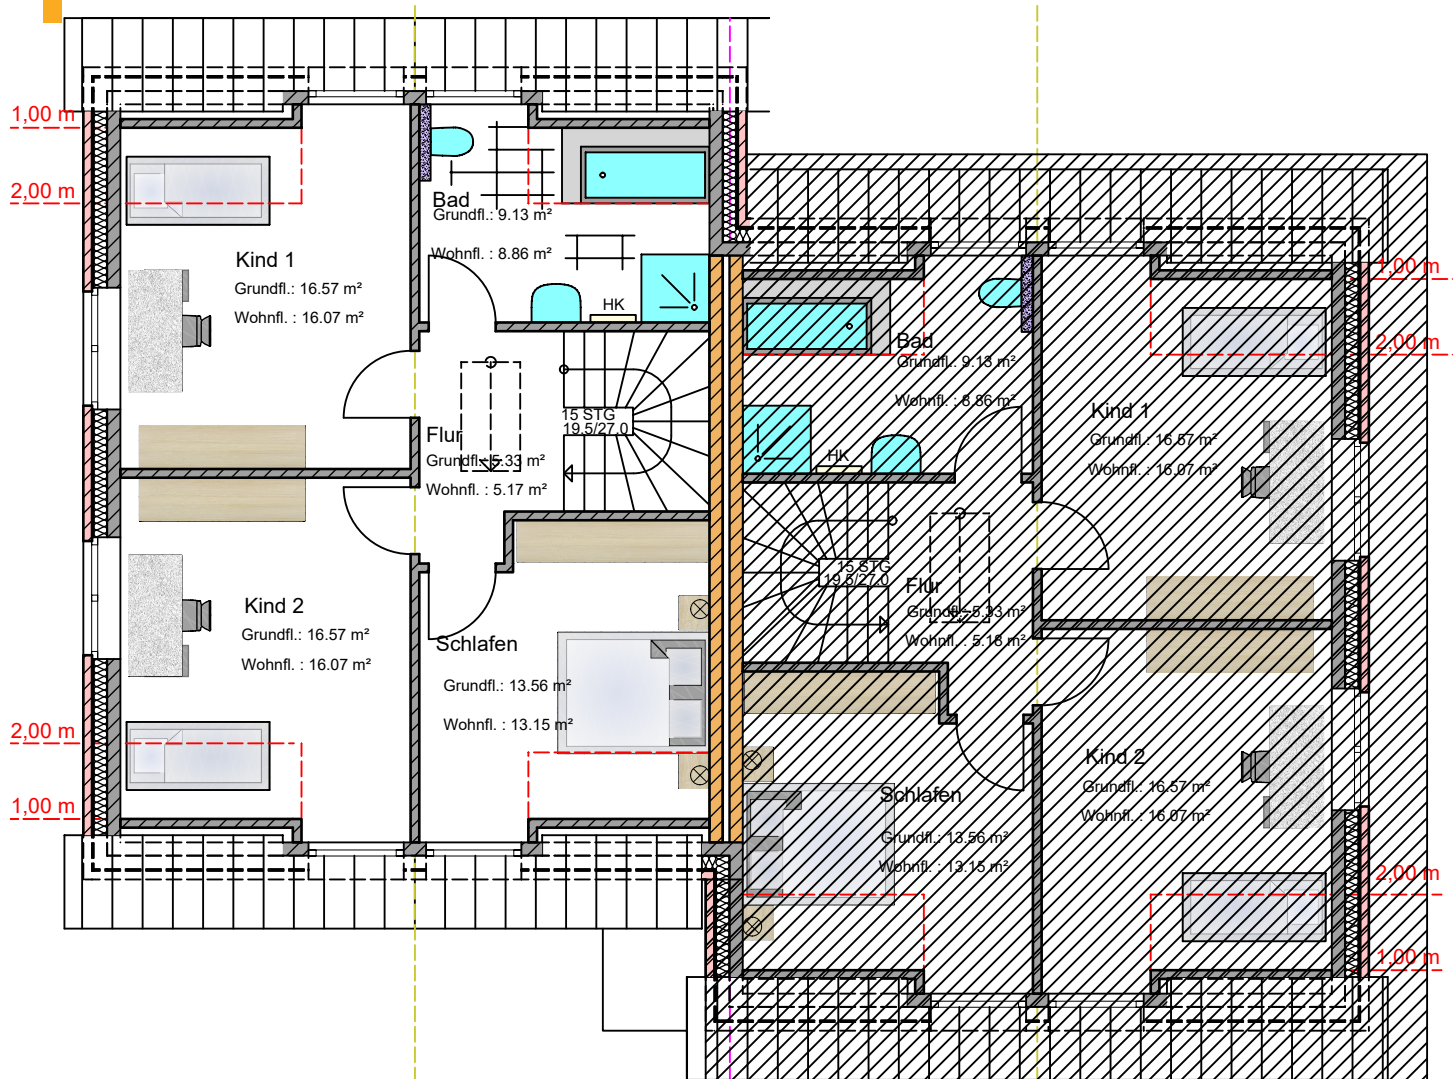

Wohnfläche Räume

Bad	8.86 m ²	
Flur	5.18 m ²	
Kind 1	16.07 m ²	
Kind 2	16.07 m ²	
Schlafen	13.15 m ²	59.33 m ²

Gesamt Erdgeschoss	74.25 m ²
Gesamt Dachgeschoss	59.33 m ²
Gesamt Grundfläche	<u>133.58 m²</u>