
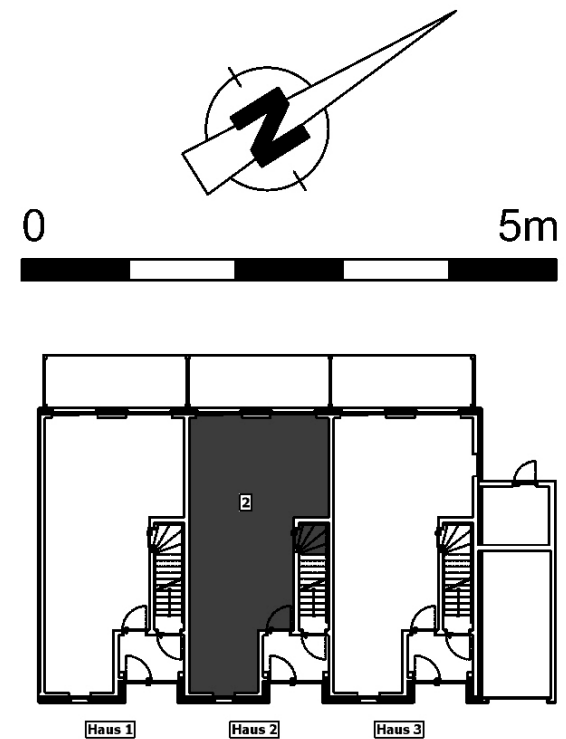


# Trier, Felix-Zimmermann-Str. 4

Haus 2, Wohnung Nr. 3, Erdgeschoss

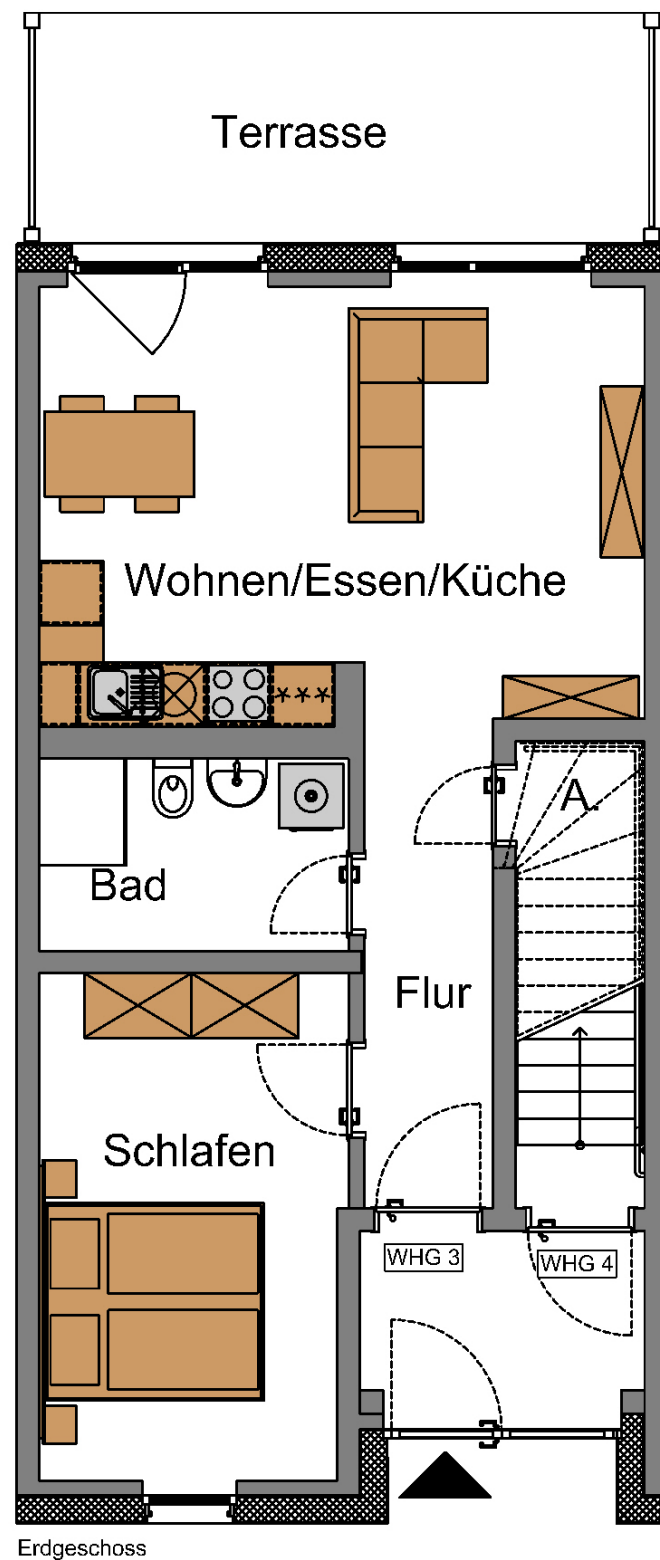

## Haus 2, Wohnung 3, 2-Zimmer-Wohnung, EG

|                       |                             |                                     |
|-----------------------|-----------------------------|-------------------------------------|
| Wohnen/Essen/Küche    |                             | = 23,47 m <sup>2</sup>              |
| Bad                   |                             | = 5,26 m <sup>2</sup>               |
| Schlafen              |                             | = 13,65 m <sup>2</sup>              |
| Abstellen             |                             | = 0,65 m <sup>2</sup>               |
| Flur                  |                             | = 5,42 m <sup>2</sup>               |
| Terrasse              | 11,76 m <sup>2</sup> x 0,25 | = 2,94 m <sup>2</sup>               |
| <b>Wohnfläche ca.</b> |                             | <b>= <u>51,39 m<sup>2</sup></u></b> |

Änderungen und Ergänzungen bleiben vorbehalten. Die dargestellte Möblierung ist ein nicht zum Angebot gehörender Einrichtungsvorschlag.