



Genehmigt durch Baubeschleid

Lörrach, den 22. JUNI 2020



Stadt Lörrach
Fachbereich Recht /
Stiftungen / Baurecht



BAUHERR:

FABIO LÖFFLER
ZEPPELINSTRASSE 13 79540 LÖRRACH
mobil 0178 5806158
fabio.loeffler@hotmail.com


PLANVERFASSER:

D+H ARCHITEKTEN PETER HUNGERER
TALSTRASSE 3 79102 FREIBURG
TEL. 0761-31342 dh.architekten@t-online.de

GRUNDRISS
KELLERGEESCHOSS
ERDGESCHOSS

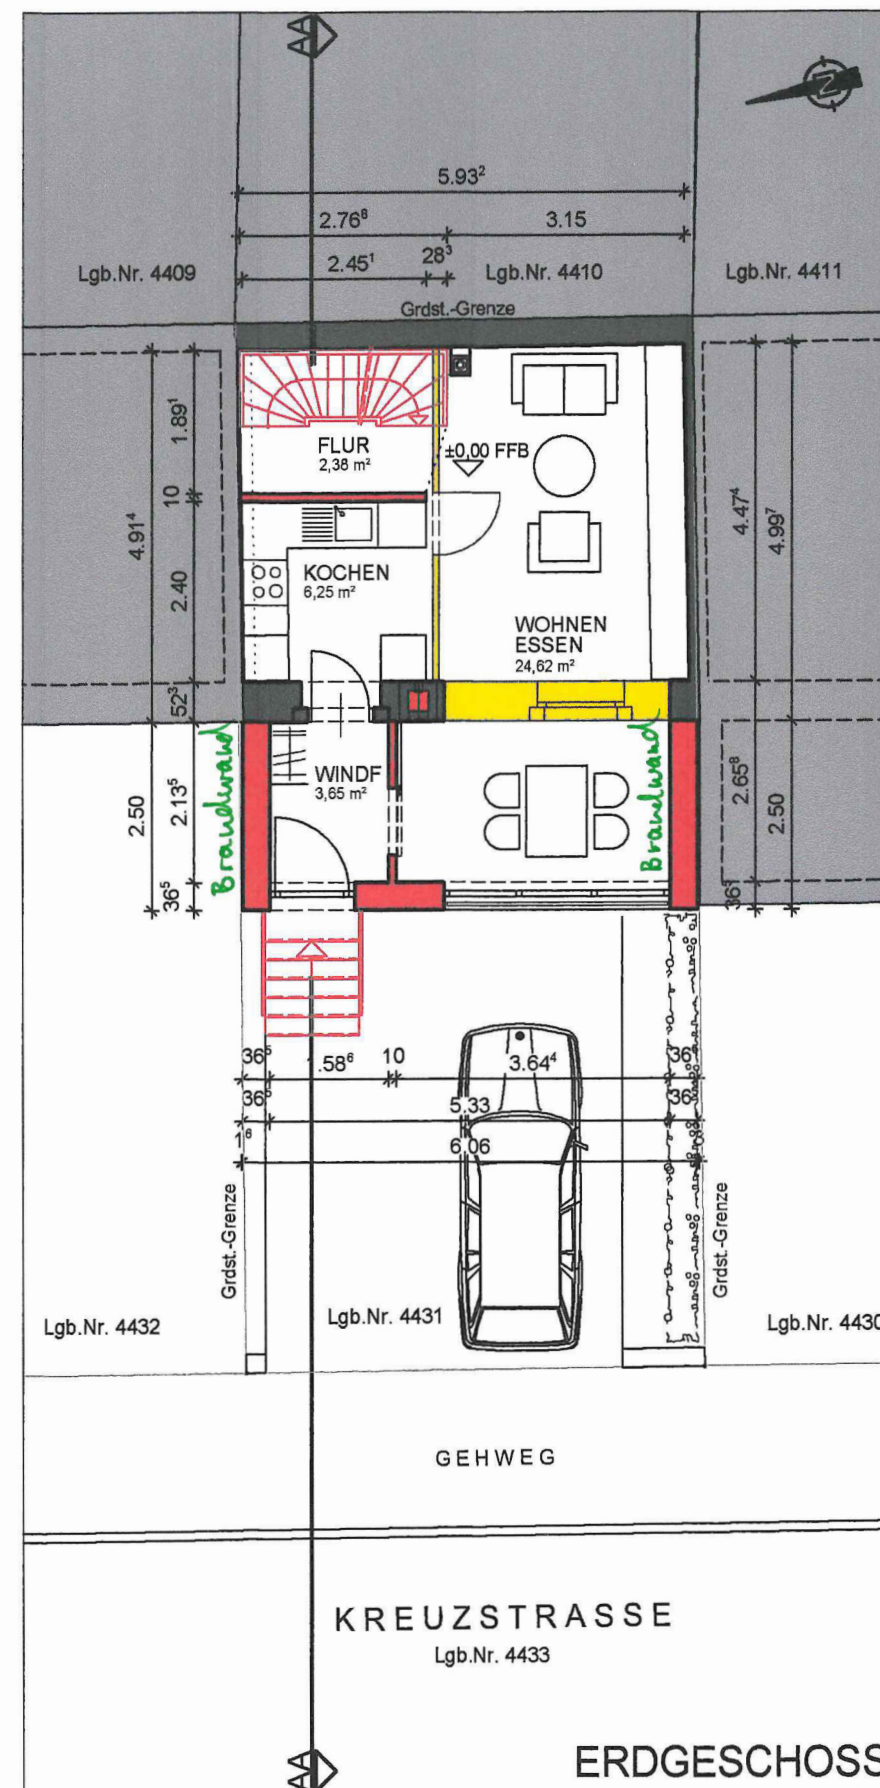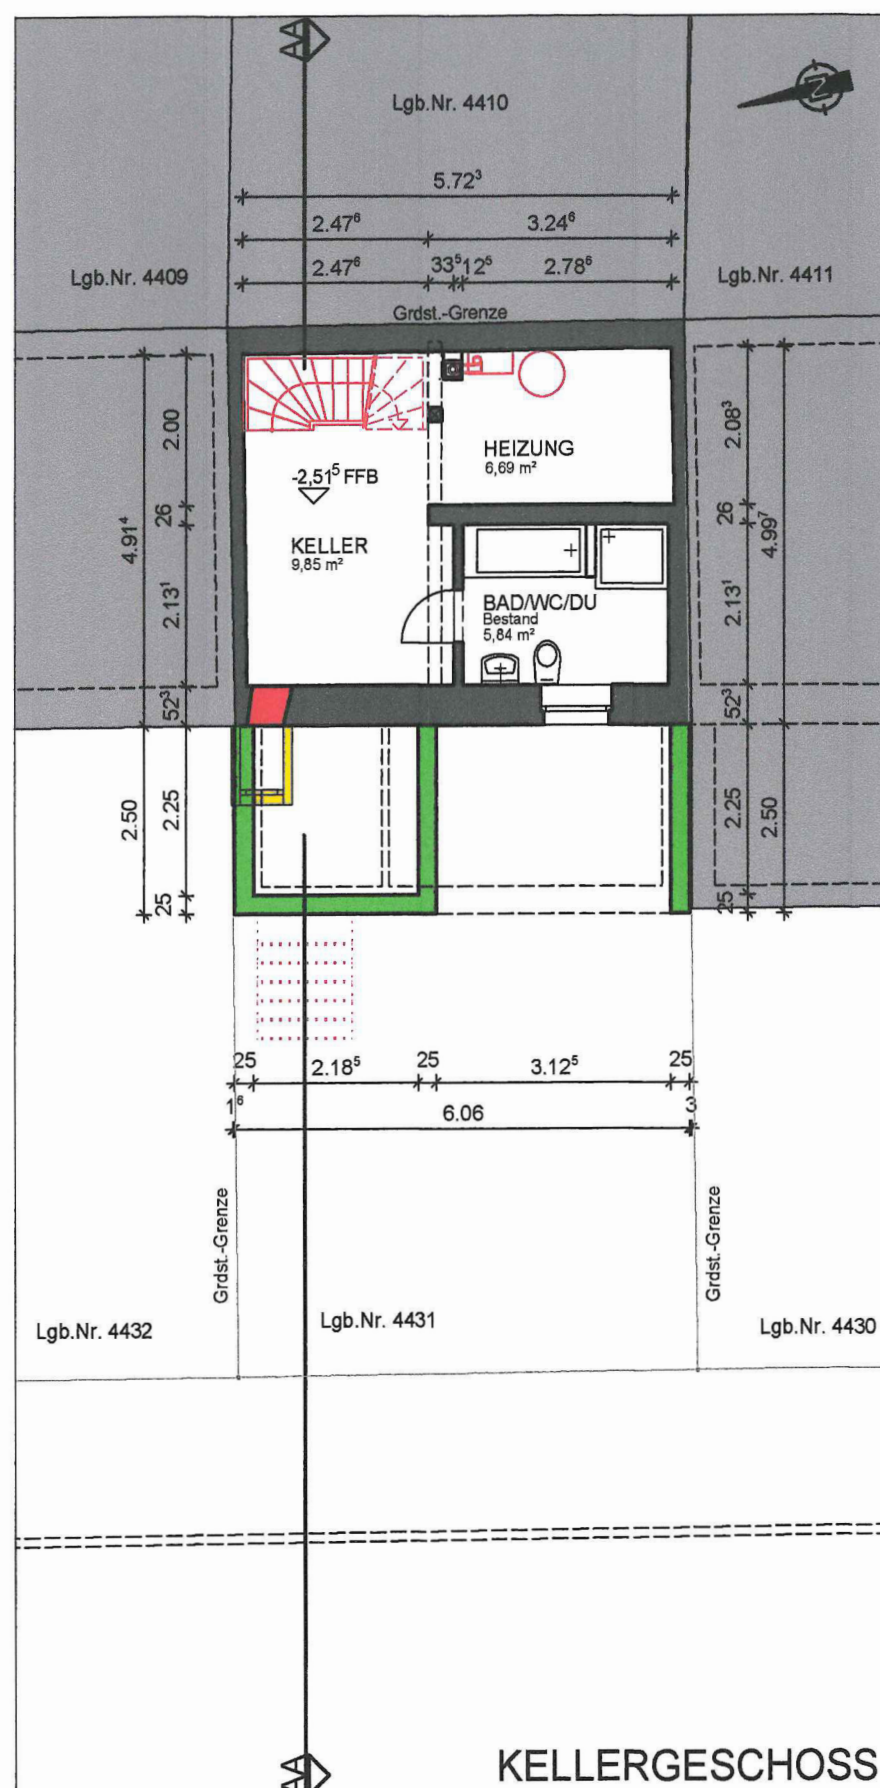


UM- UND ERWEITERUNGSBAL
KREUZSTRASSE 61 79540 LÖRRACH
FLURSTÜCK-NR. 4431

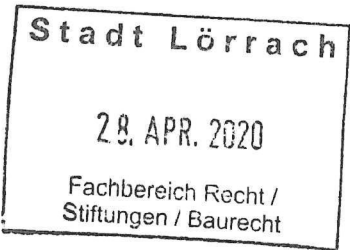


Genehmigt durch Baubeschleid



Lörrach, den 22. JUNI 2020


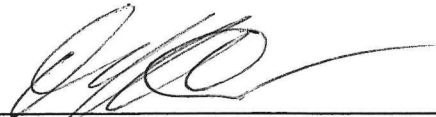


BAUHERR : 
FABIO LÖFFLER
ZEPPELINSTRASSE 13 79540 LÖRRACH
mobil 0178 5806158
fabio.loeffler@hotmail.com

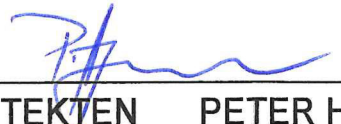PLANVERFASSEN: 
D+H ARCHITEKTEN PETER HUNGERER
TALSTRASSE 3 79102 FREIBURG
TEL. 0761-31342 dh.architekten@t-online.de

GRUNDRISS
OBERGESCHOSS
DACHGESCHOSS

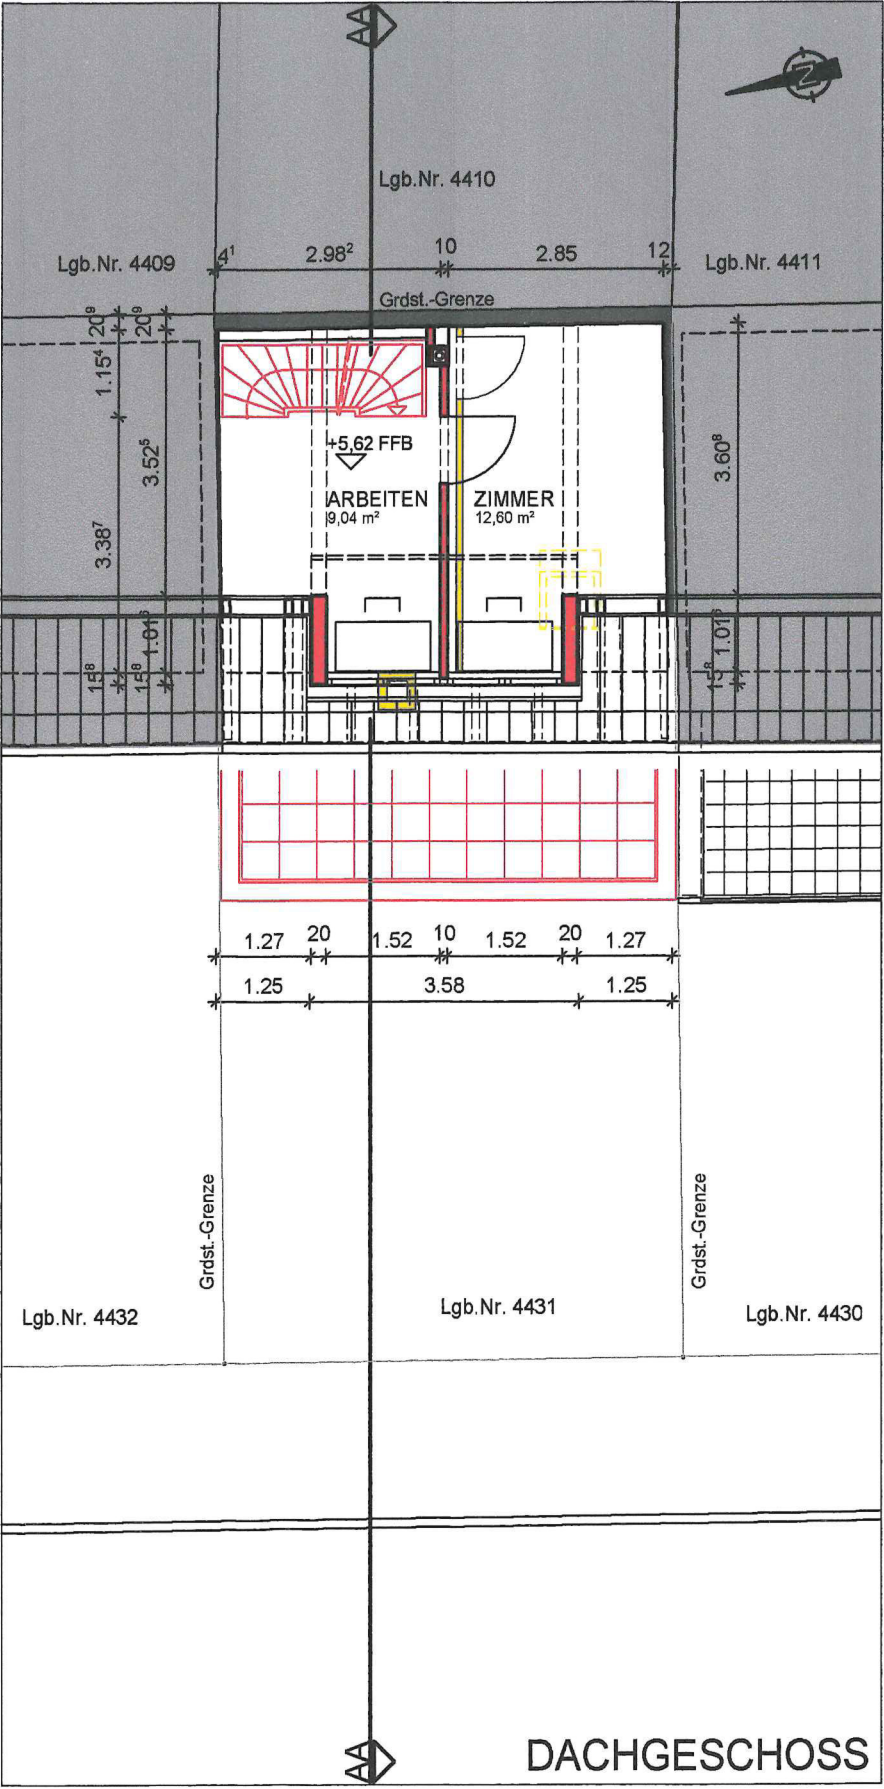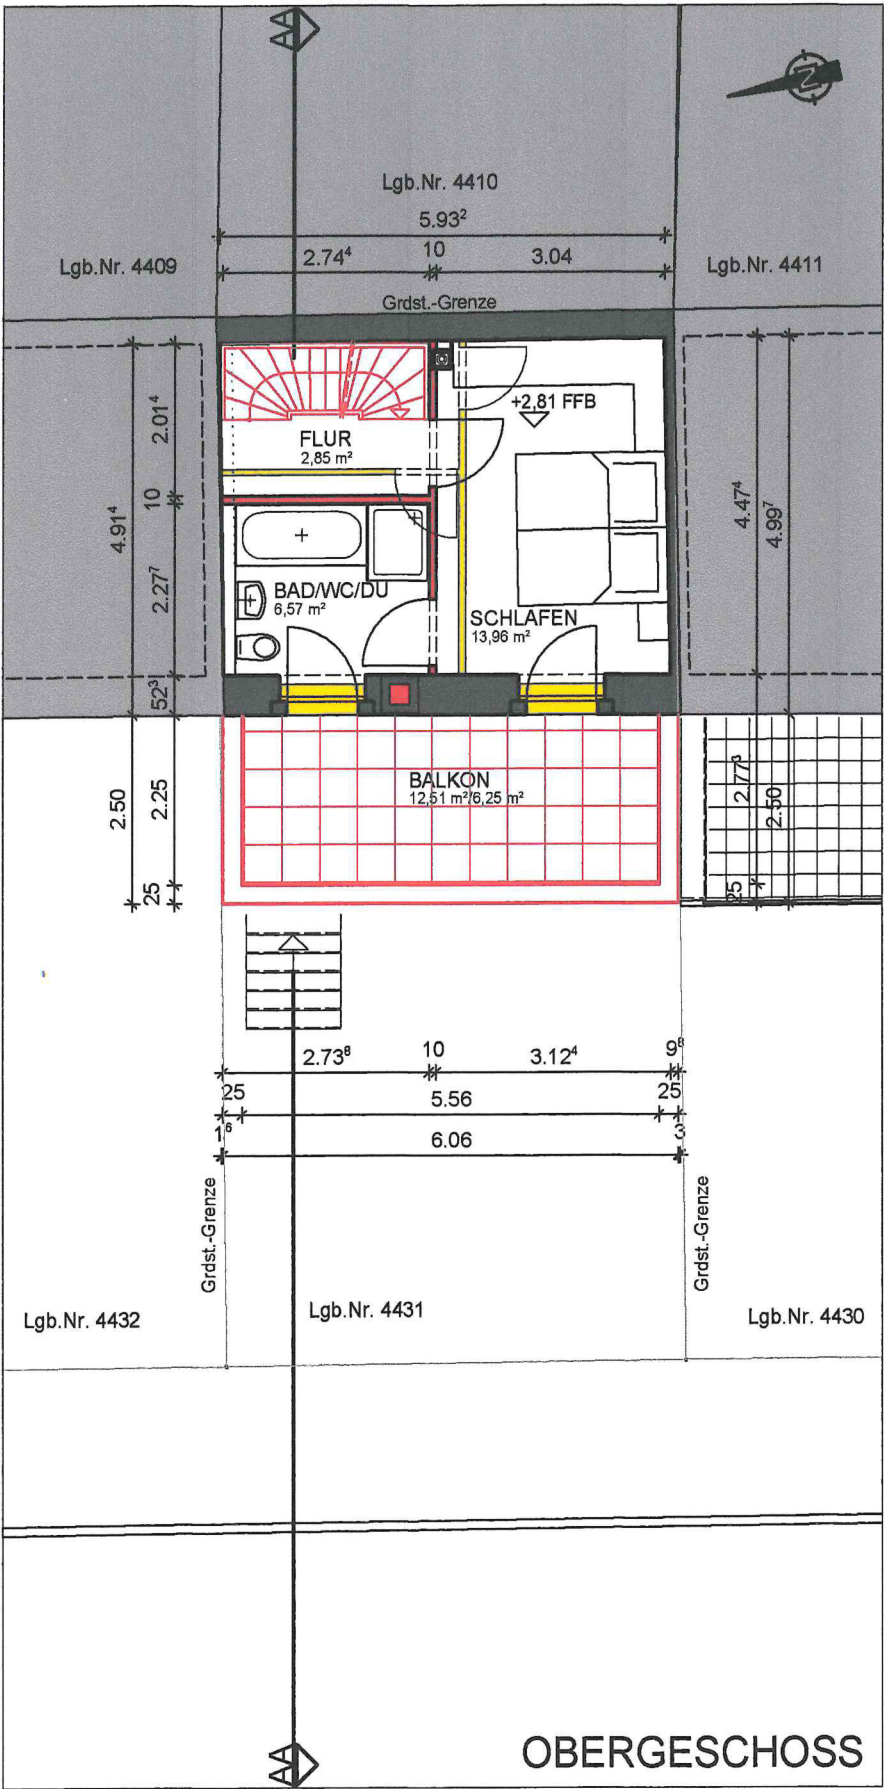

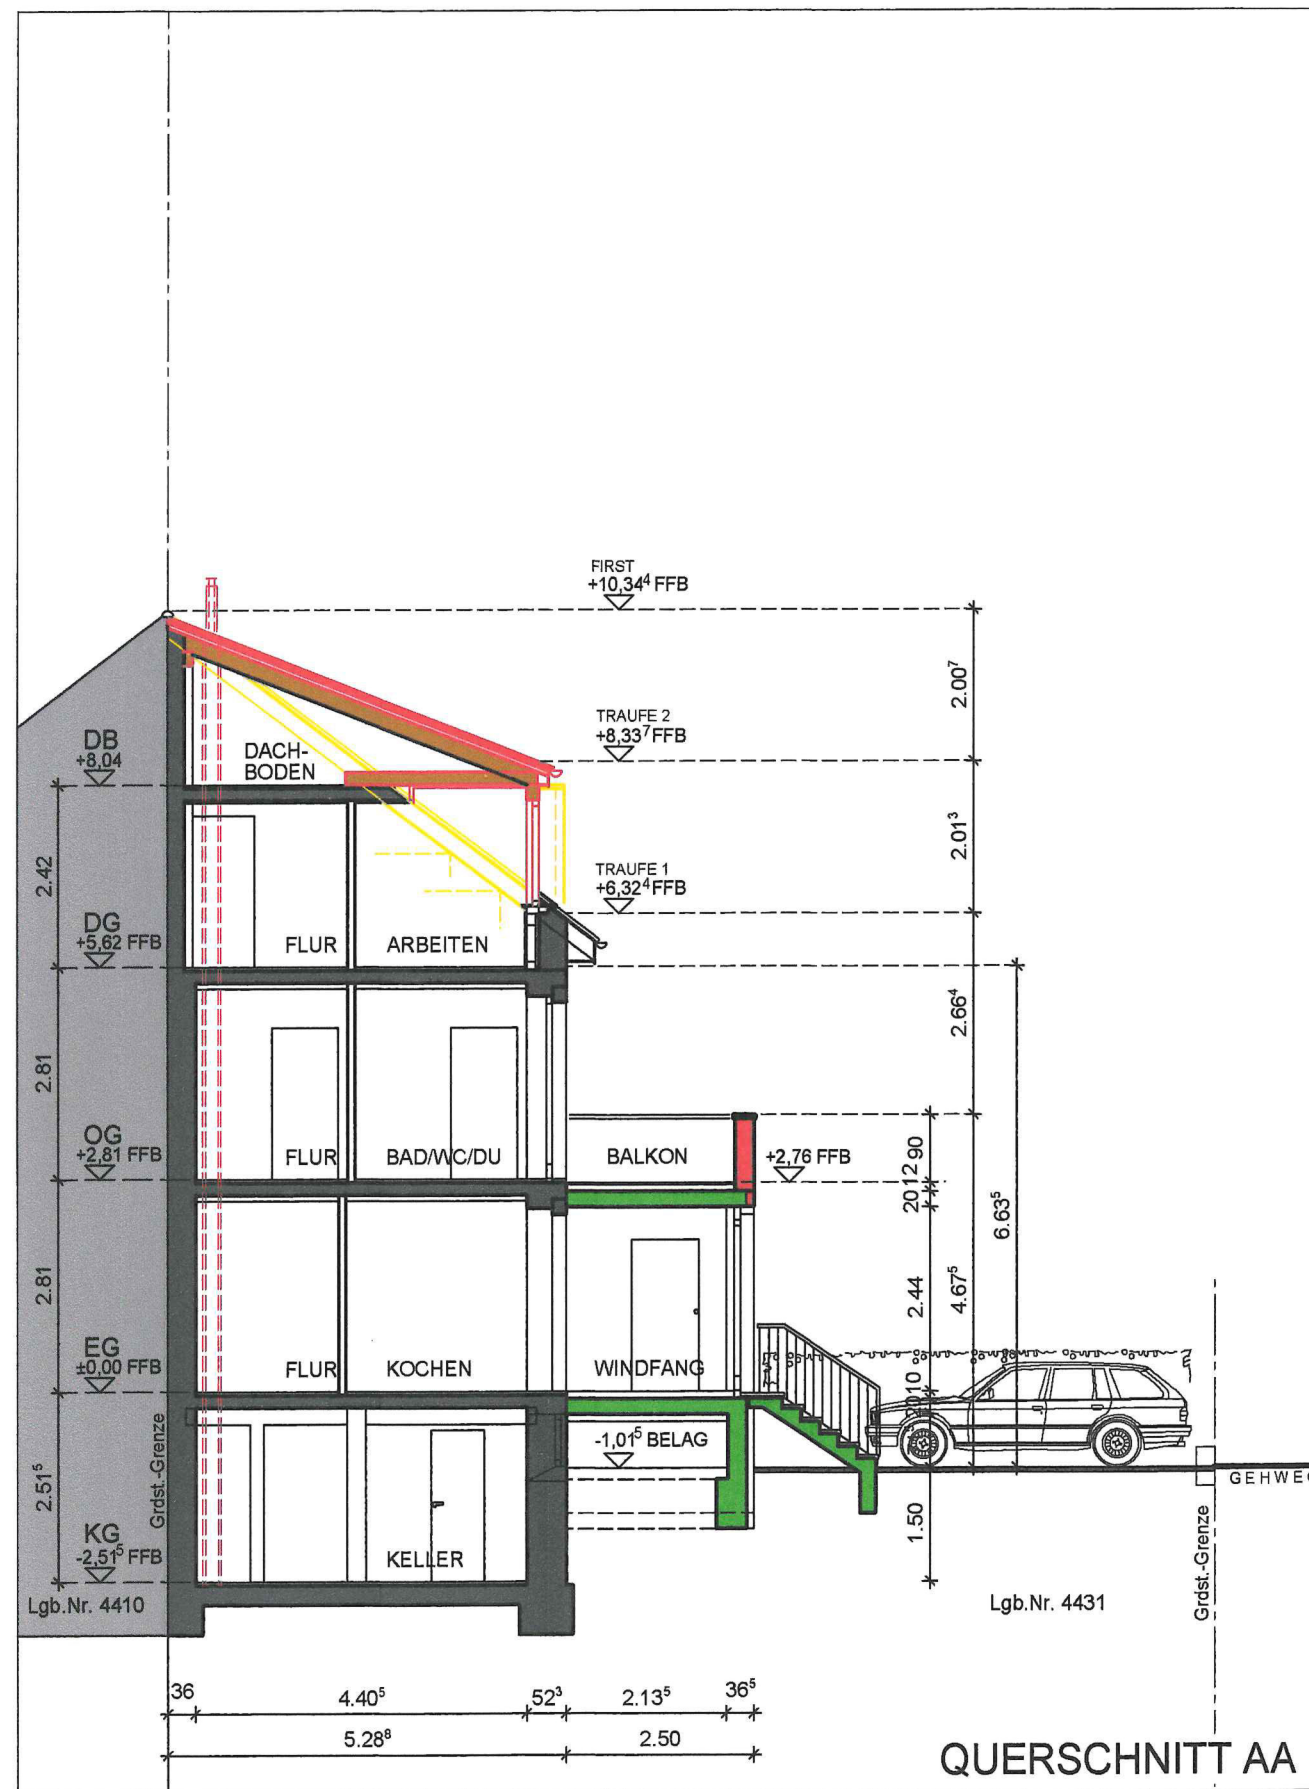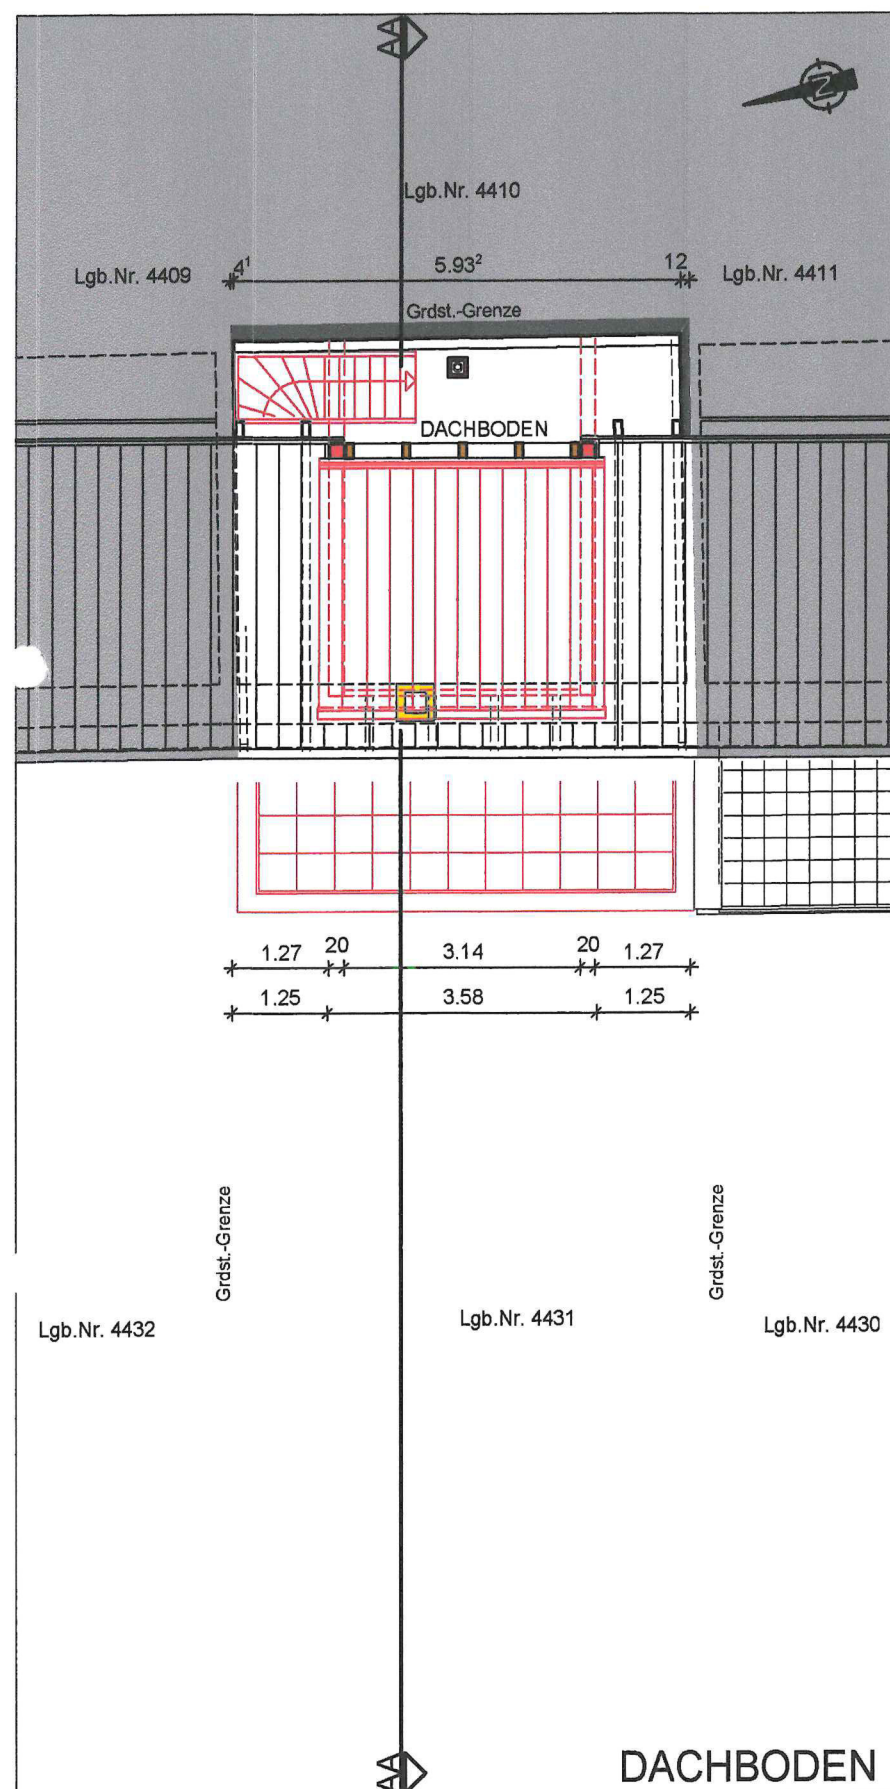

BAUEINGABE M. 1:100

UM- UND ERWEITERUNGSBAL
KREUZSTRASSE 61 79540 LÖRRACH
FLURSTÜCK-NR. 4431



Genehmigt durch Baubeschold

Lörrach, den 22. JUNI 2020



Stadt Lörrach
Fachbereich Recht /
Stiftungen / Baurecht

BAUHERR:

FABIO LÖFFLER
ZEPPELINSTRASSE 13 79540 LÖRRACH
mobil 0178 5806158
fabio.loeffler@hotmail.com

PLANVERFASSER:

D+H ARCHITEKTEN PETER HUNGEREF
TALSTRASSE 3 79102 FREIBURG
TEL. 0761-31342 dh.architekten@t-online.de

GRUNDRISS


DACHBODEN

SCHNITT

QUERSCHNITT AA

23. APRIL 2020 HEN

Pl.Nr. 1.05 Index

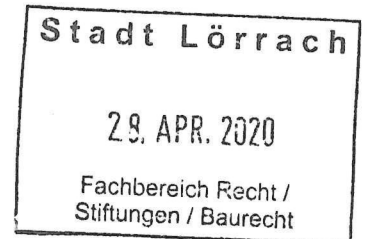

Genehmigt durch Baubeschleid

Lörrach, den 22. JUNI 2020



Stadt Lörrach
Fachbereich Recht /
Stiftungen / Baurecht

BAUHERR:

FABIO LÖFFLER
ZEPPELINSTRASSE 13 79540 LÖRRACH
mobil 0178 5806158
fabio.loeffler@hotmail.com

PLANVERFASSER:


D+H ARCHITEKTEN PETER HUNGEREF
TALSTRASSE 3 79102 FREIBURG
TEL. 0761-31342 dh.architekten@t-online.de

ANSICHTEN

NORDOST + NORTHWEST

23. APRIL 2020 HEN

Pl.Nr. 1.06 Index

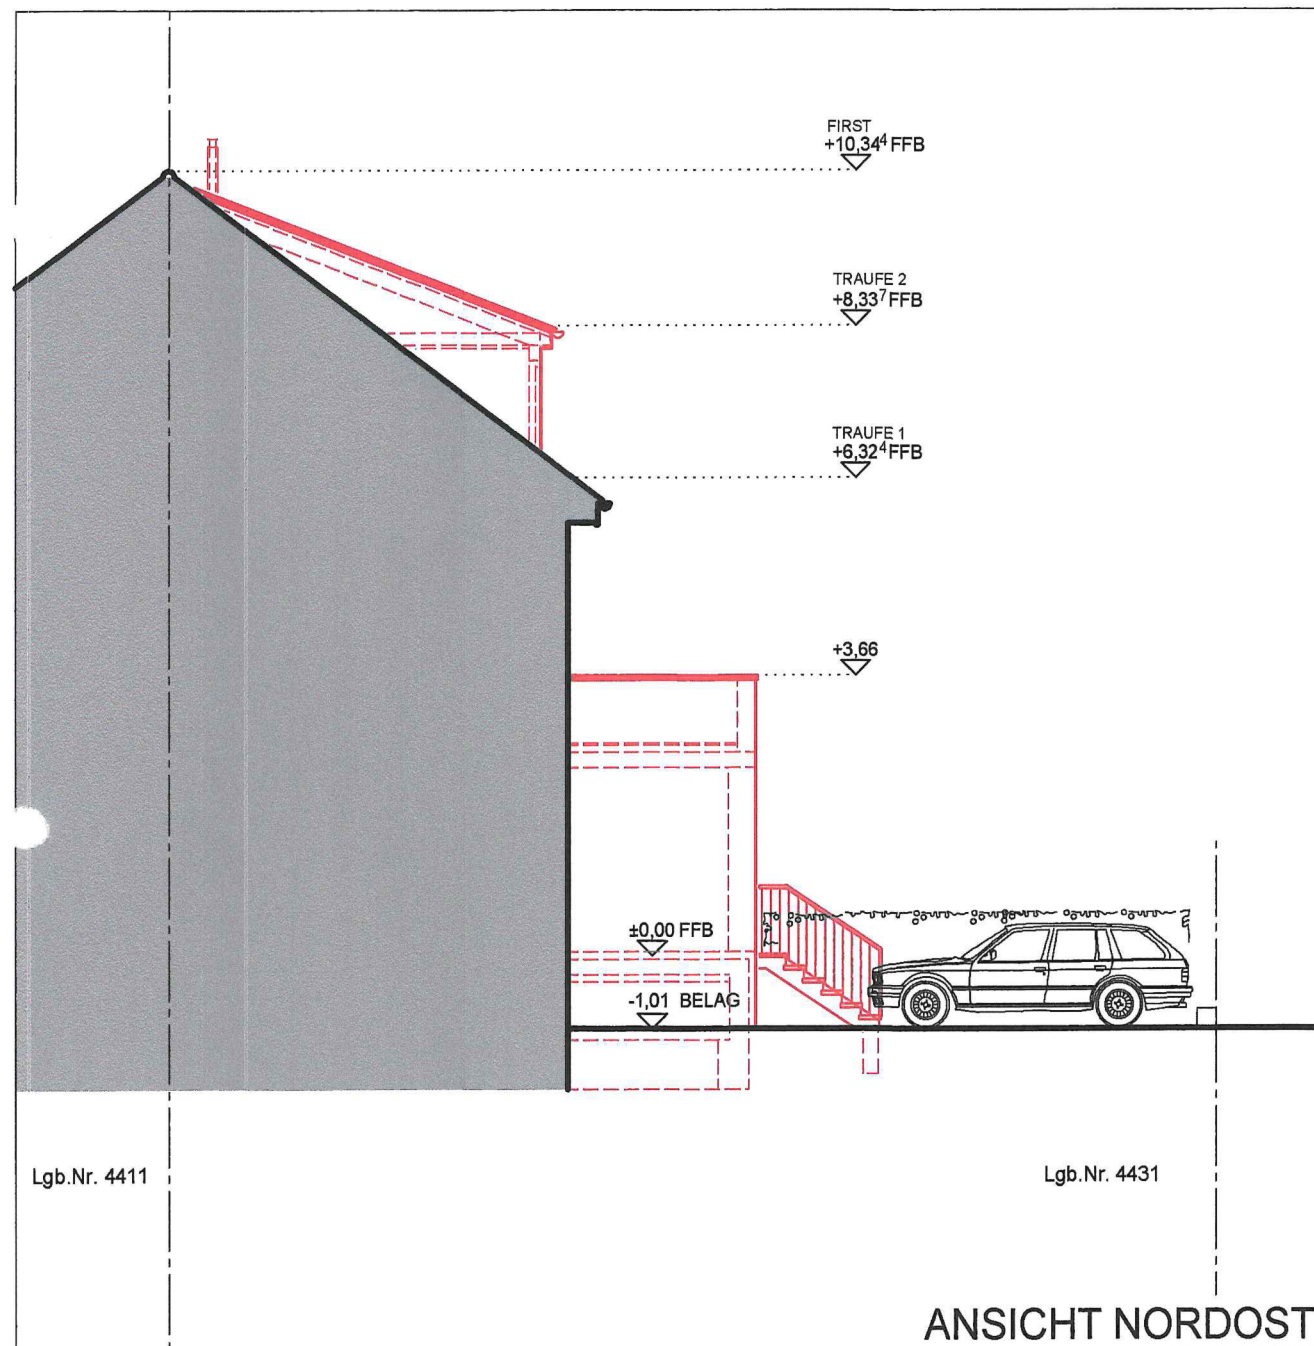

Bauvorhaben Um- und Erweiterungsbau
 Bauort Kreuzstraße 61 79540 Lörrach
 Bauherr Fabio Löffler Zeppelinstraße 13 79540 Lörrach
 molbil 0178 5806158 Mail: fabio.loeffler@hotmail.com
 Architekt D+H Architekten Peter Hungerer
 Talstraße 3 79102 Freiburg
 Tel. 0761-31342 Mail: dh.architekten@t-online.de

Brutto - Rauminhalt BRI nach DIN 277

03.03.2020

R vollständig umschlossene Grundflächen und Räume
 S nicht vollständig umschlossene Grundflächen und Räume

Brutto - Rauminhalt BRI - R -

Kellergeschoss

$$\begin{array}{lcl}
 (5,27 + 5,36) \times 0,5 & \times & 6,09 = 32,36 \text{ m}^2 \times 2,81 \text{ m} = 90,932 \text{ m}^3 \\
 6,06 & \times & 2,50 = 15,15 \text{ m}^2 \times 1,01 \text{ m} = 15,302 \text{ m}^2 = 106,233 \text{ m}^3
 \end{array}$$

Erdgeschoss

$$\begin{array}{lcl}
 (5,27 + 5,36) \times 0,5 & \times & 6,09 = 32,36 \text{ m}^2 \times 2,81 \text{ m} = 90,932 \text{ m}^3 \\
 6,06 & \times & 2,50 = 15,15 \text{ m}^2 \times 2,81 \text{ m} = 42,572 \text{ m}^2 = 133,503 \text{ m}^3
 \end{array}$$

Obergeschoss

$$(5,27 + 5,36) \times 0,5 \times 6,09 = 32,36 \text{ m}^2 \times 2,81 \text{ m} = 90,932 \text{ m}^3 = 90,932 \text{ m}^3$$

Dachgeschoss + Dachboden

$$\begin{array}{lcl}
 (5,27 + 5,36) \times 0,5 & \times & 6,09 = 32,36 \text{ m}^2 \times 0,70 \text{ m} = 22,652 \text{ m}^3 \\
 (5,27 + 5,36) \times 0,5 & \times & 6,09 = 32,36 \text{ m}^2 \times 2,01 \text{ m} = 65,044 \text{ m}^3 \\
 (5,31 + 1,74) \times 0,5 & \times & 4,55 = 16,038 \text{ m}^3 = 103,734 \text{ m}^3
 \end{array}$$

Brutto - Rauminhalt BRI - R -

434,401 m³

Brutto - Rauminhalt BRI - S -

Obergeschoss

$$6,06 \times 2,50 = 15,15 \text{ m}^2 \times 1,01 \text{ m} = 15,302 \text{ m}^2 = 15,302 \text{ m}^3$$

Brutto - Rauminhalt BRI - S -

15,302 m³