


UG

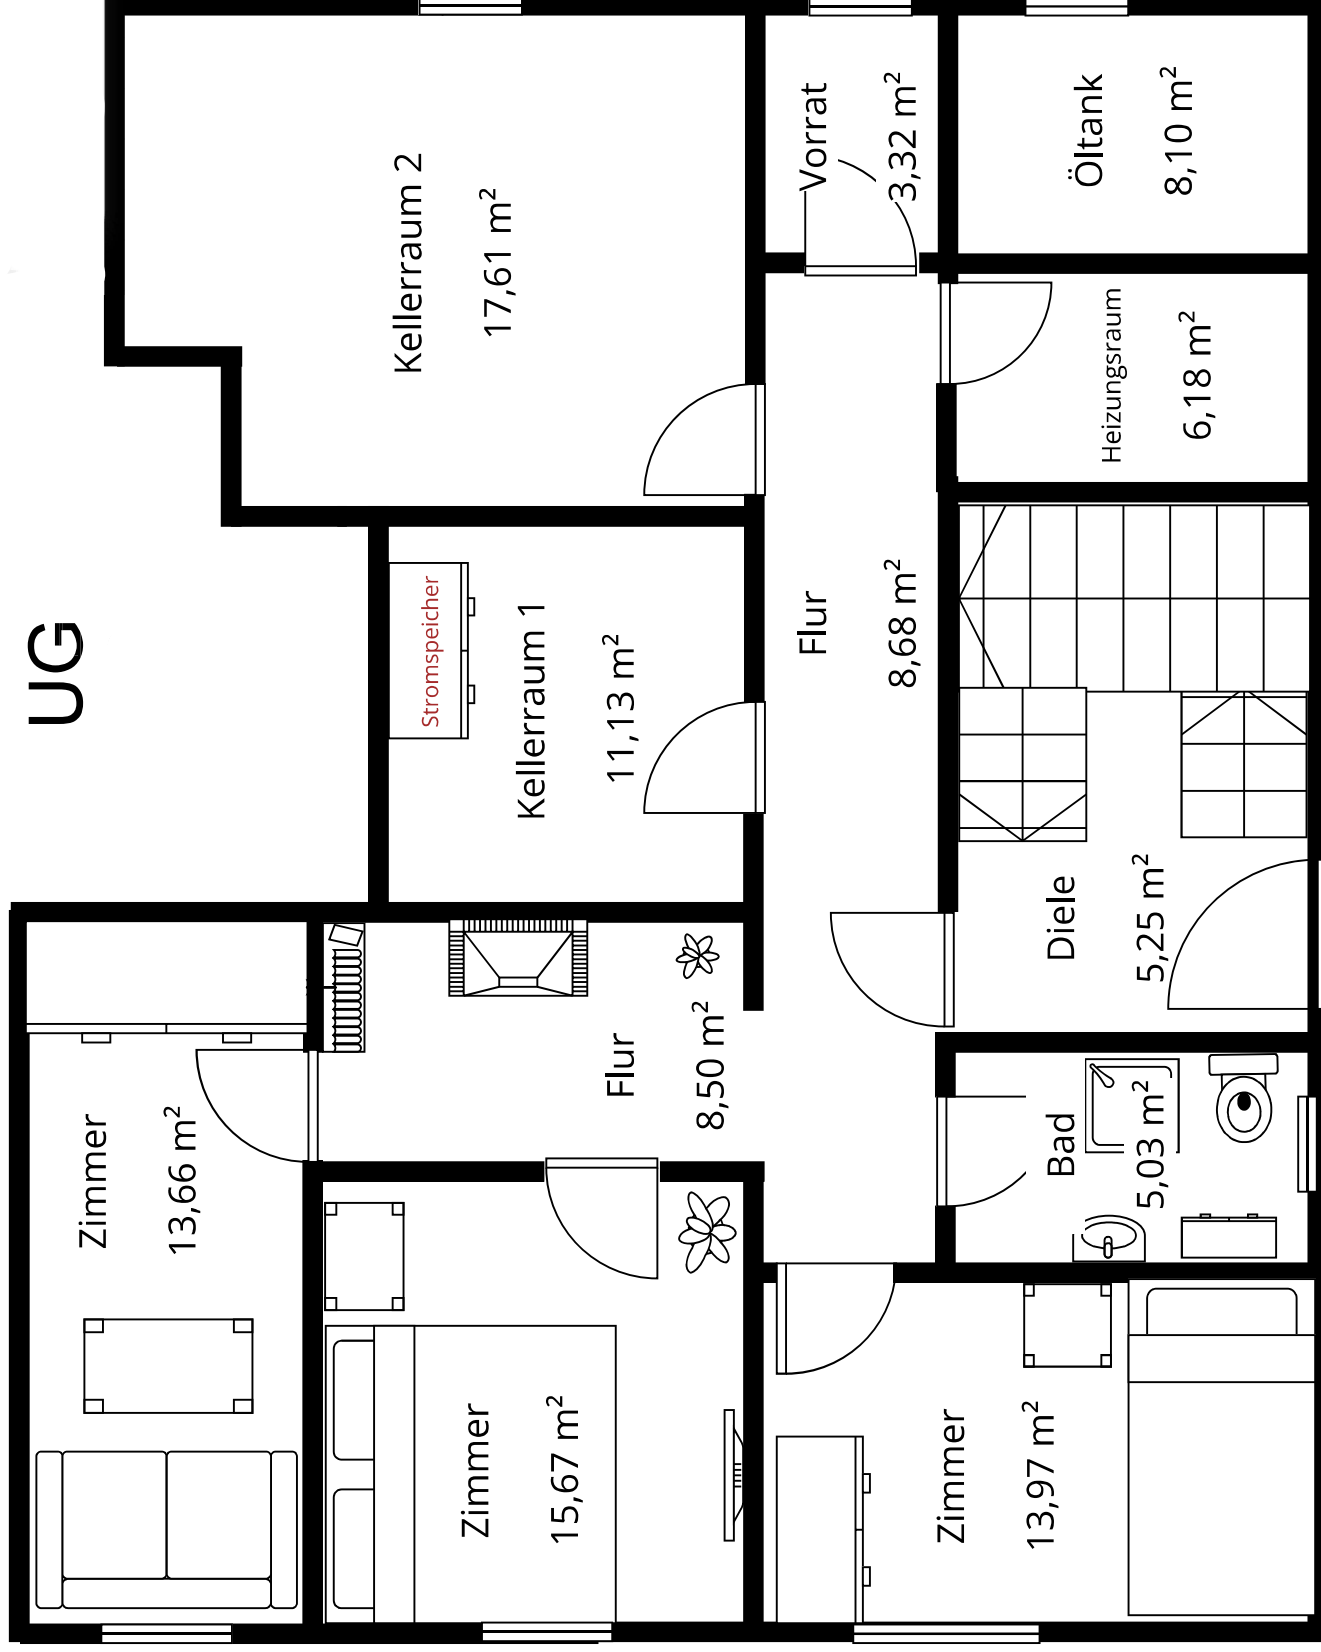

Haupteingang
Nordseite

*Hinweis: Dieser Grundriss dient zur Übersicht und ist nicht maßstabsgetreu.