



NEUBAU WOHNHAUS FÜR HERRN RUDI GLADBACH KÖNEN Kr. SAARBURG.

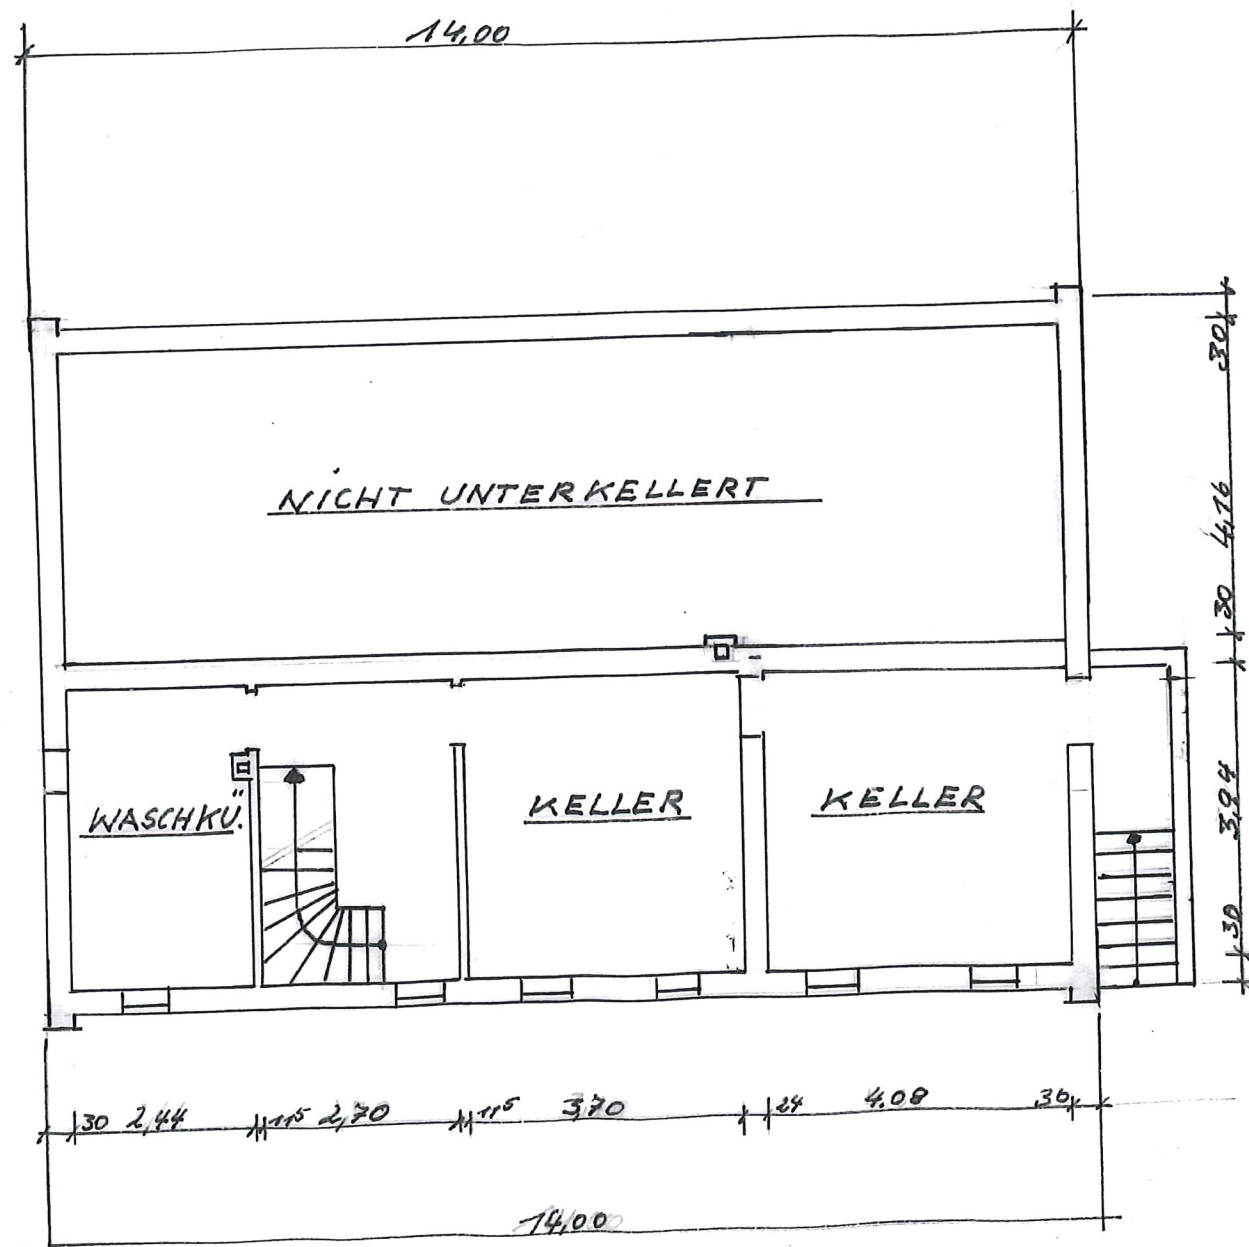

KELLERGECHOSS

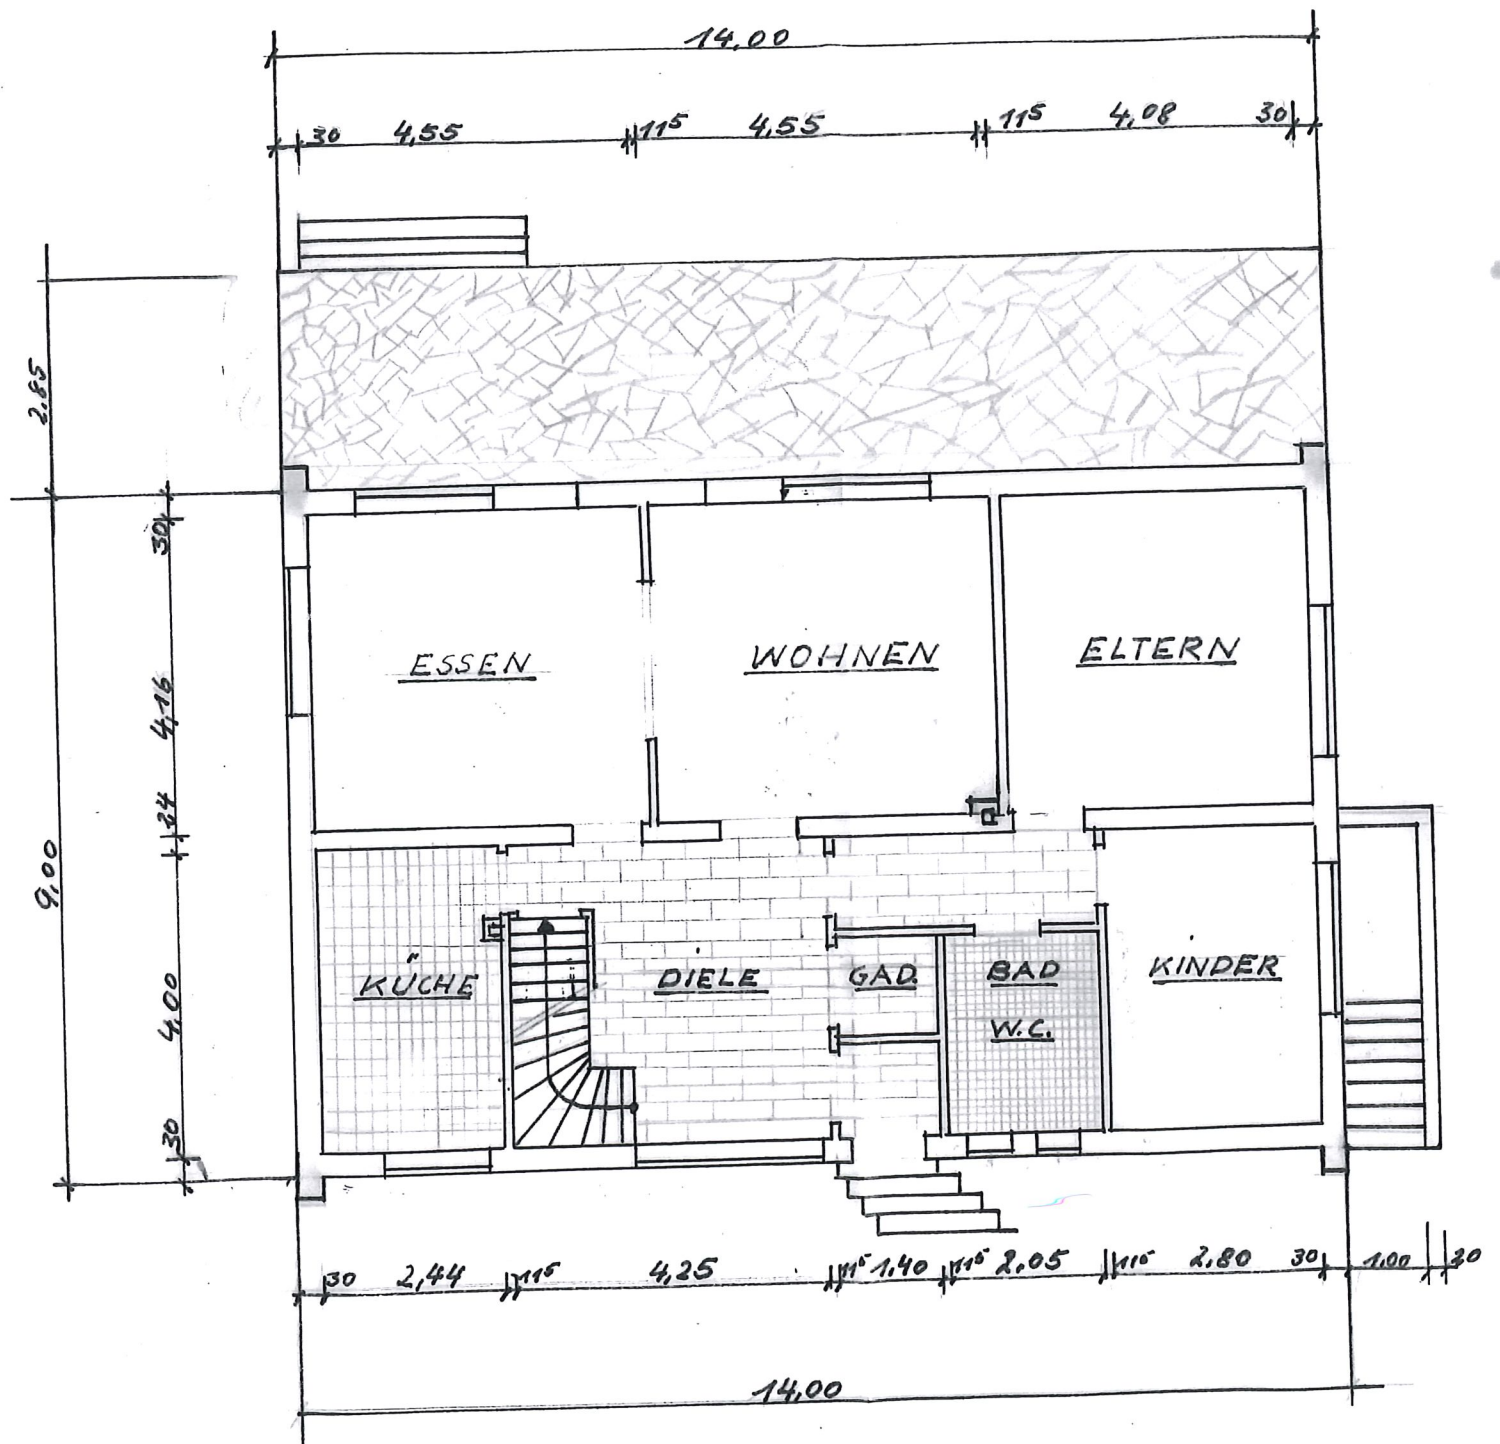

ERDGESCHOSS