




Vermessungs- und Katasterverwaltung Niedersachsen

Gemeinde: Kirchdorf
Gemarkung: Scharringhausen
Flur: 3 Flurstück: 142/4

Liegenschaftskarte 1:1000


Standardpräsentation

Erstellt am: 13.09.2024

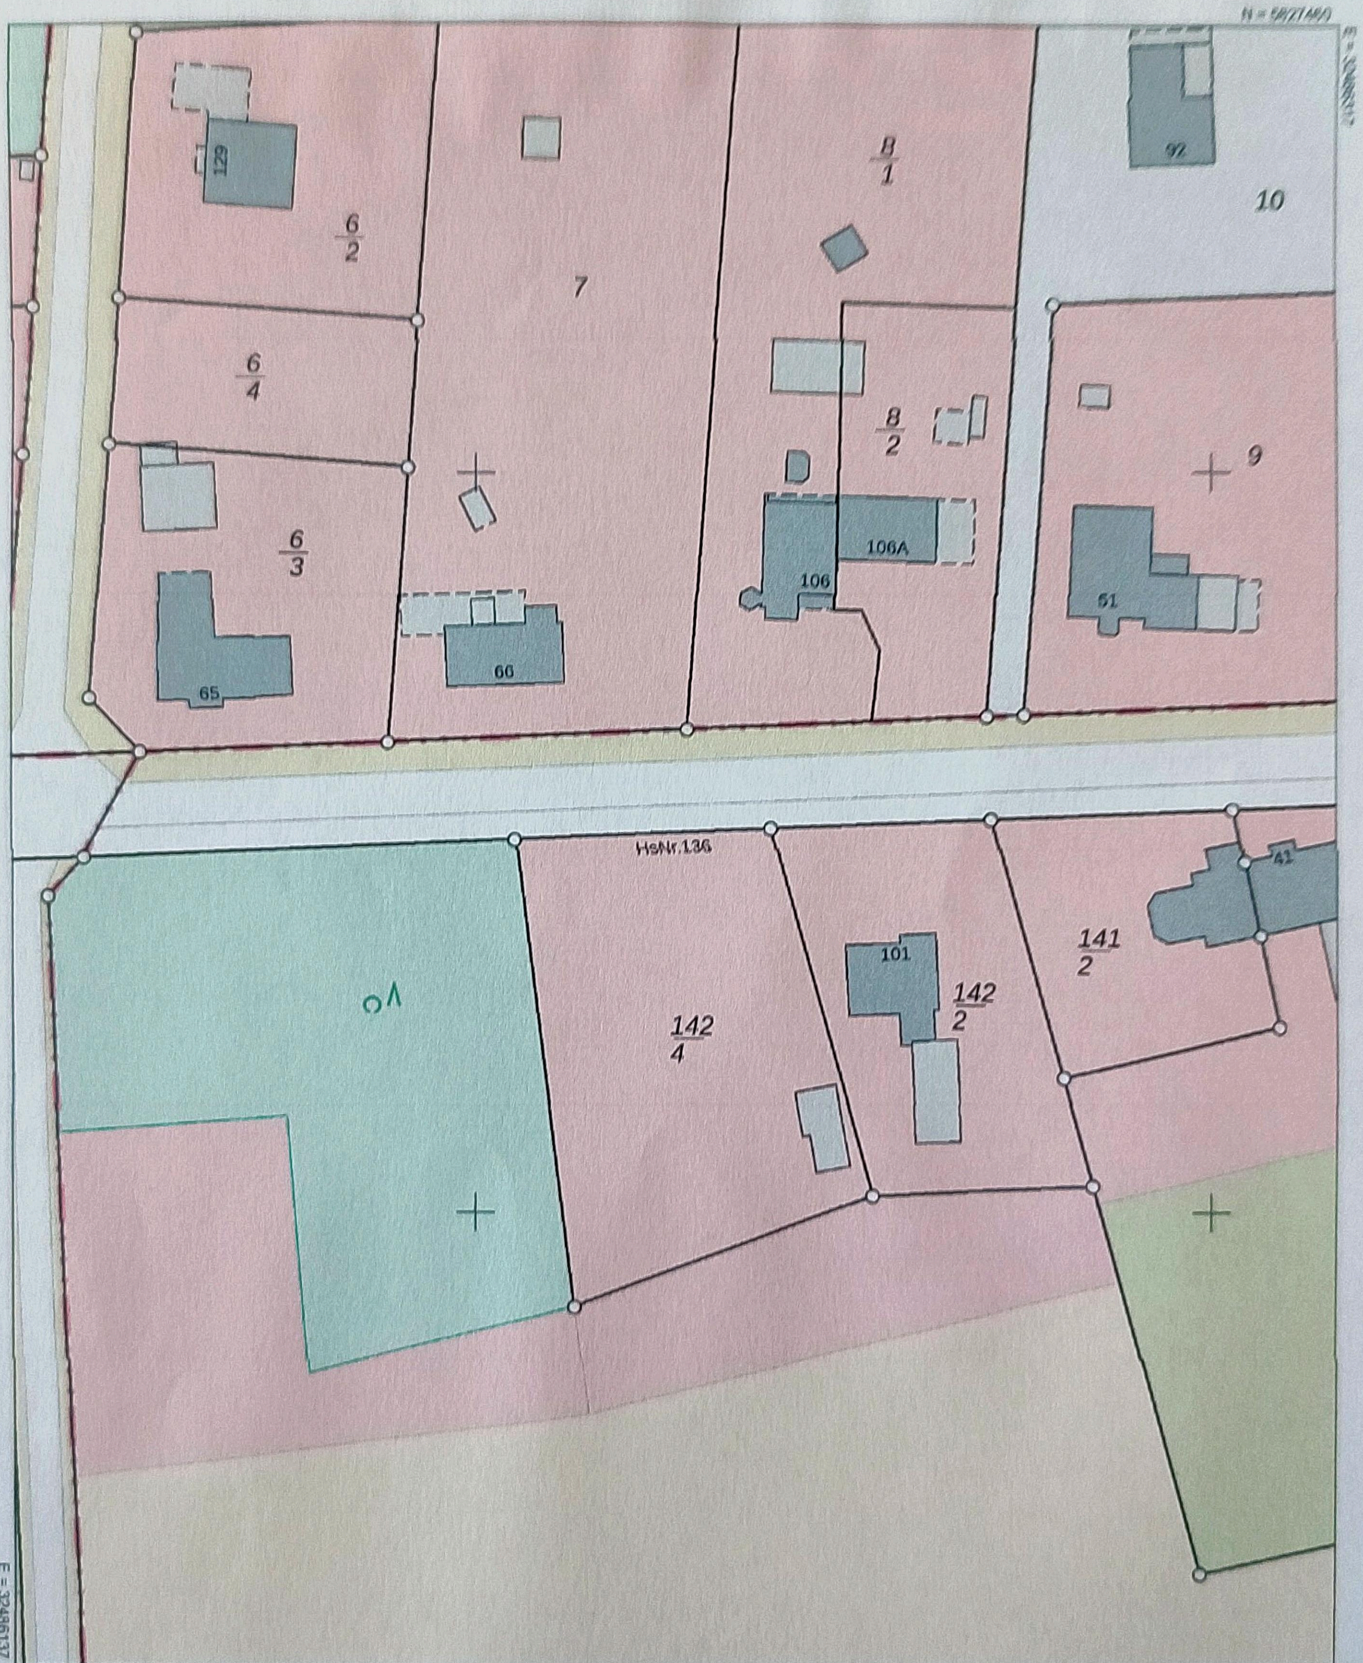

N = 5827238

Maßstab 1 : 1000

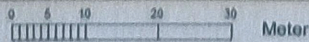

Meter

Verantwortlich für den Inhalt:

Landesamt für Geoinformation und Landesvermessung Niedersachsen
- Katasteramt Sulingen - Stand: 07.09.2024
Galtener Str. 16
27232 Sulingen

Bereitgestellt durch:

Landesamt für Geoinformation und Landesvermessung Niedersachsen

Zeichen: 20240913_87956

Bei einer Verwertung für nichtlegene oder wirtschaftliche Zwecke oder einer öffentlichen Wiedergabe sind die Allgemeinen Geschäfts- und Nutzungsbedingungen (AGNB) zu beachten; ggf. sind erforderliche Nutzungsrechte über einen zusätzlich mit der für den Inhalt verantwortlichen Behörde abzuschließenden Nutzungsvertrag zu erwerben.