

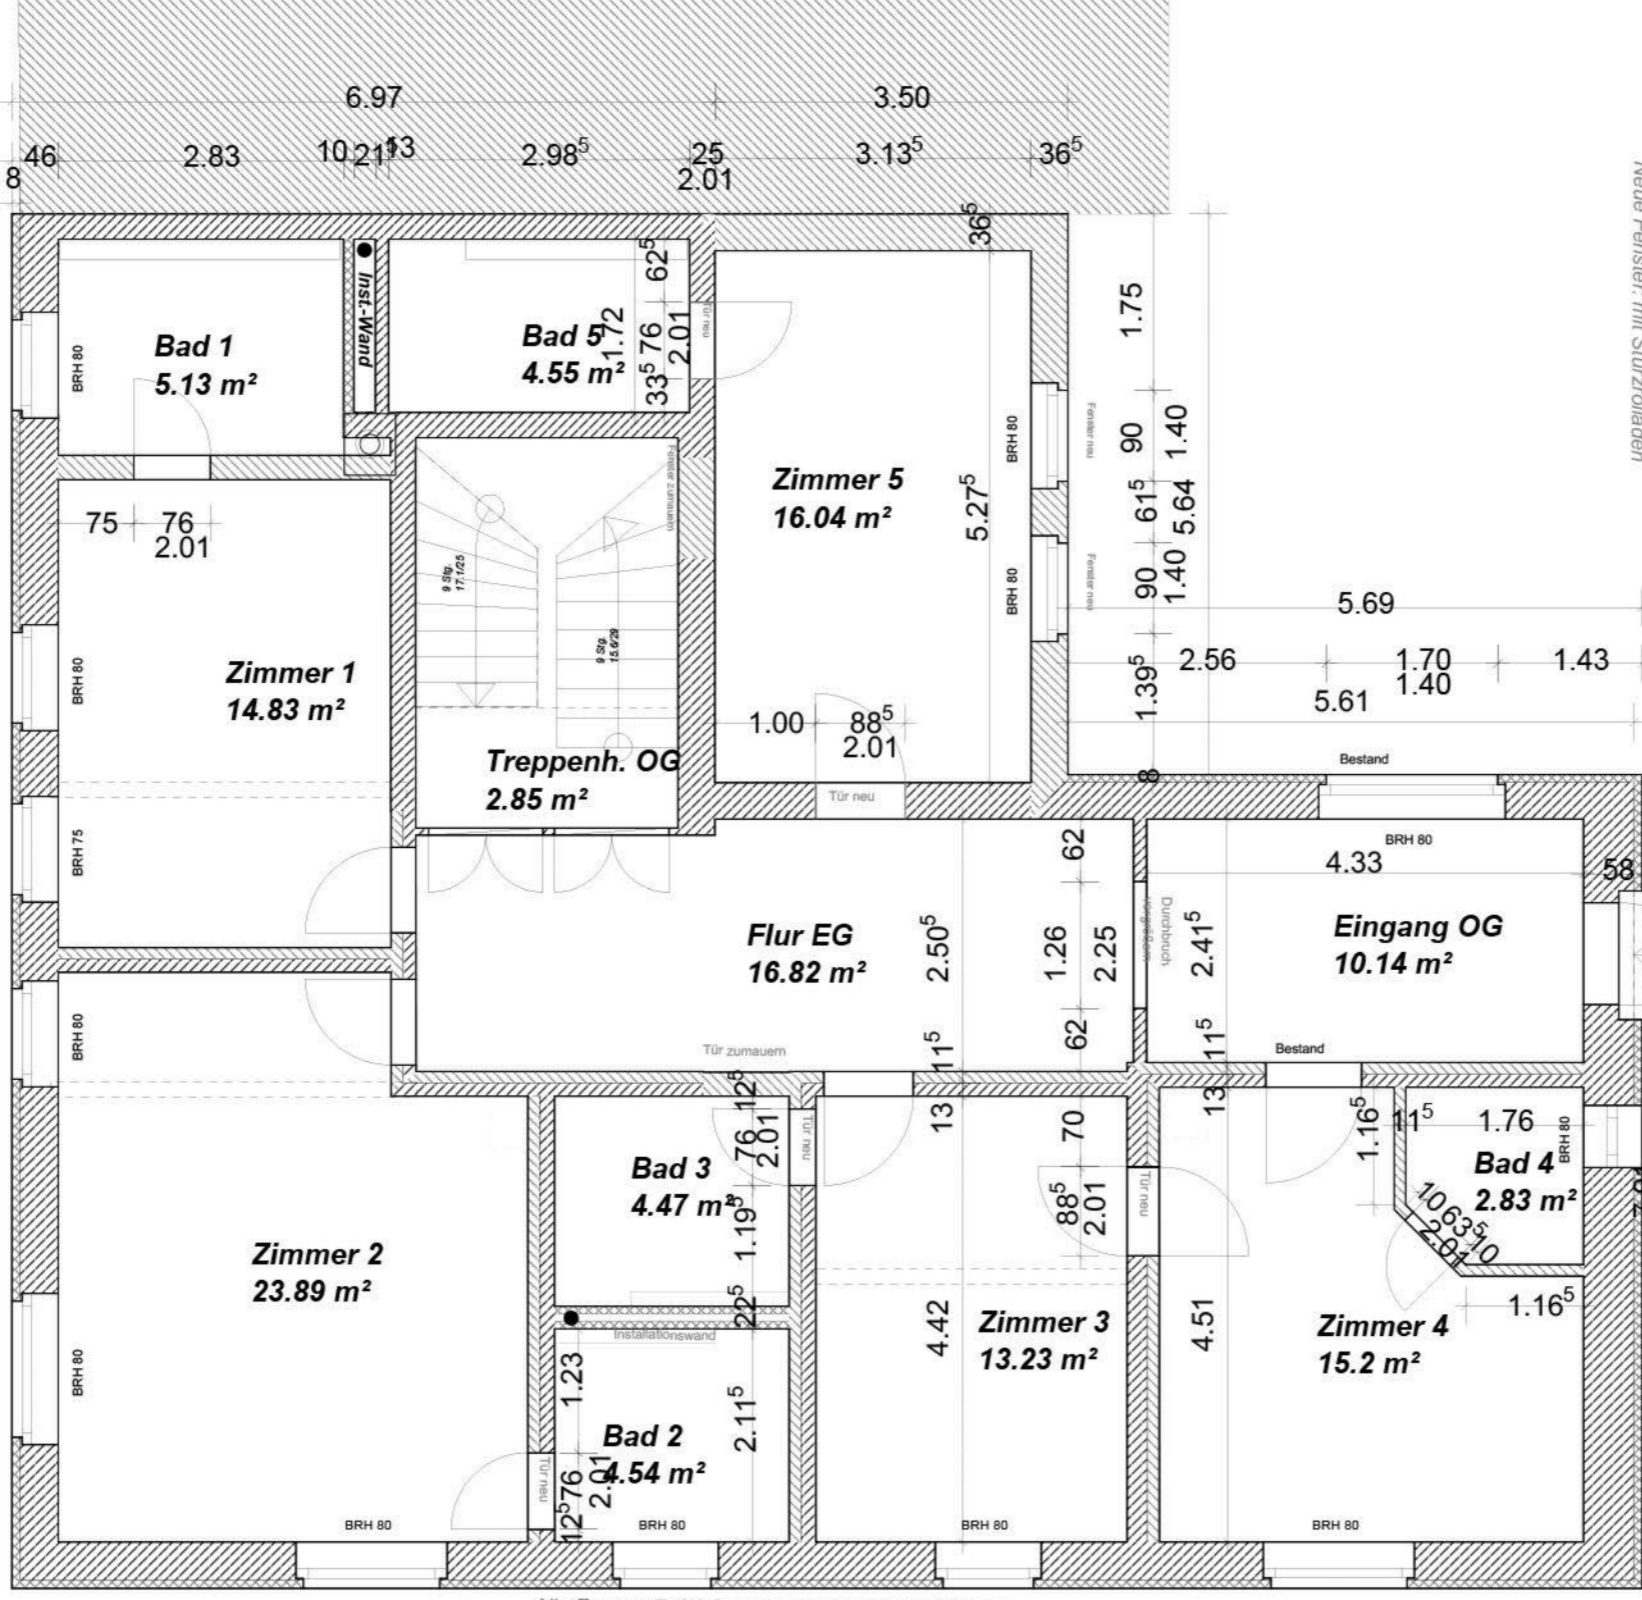


Alle Fenster Hofseitig als Holzfenster (Lärche)
Bestand: ohne Rolläden

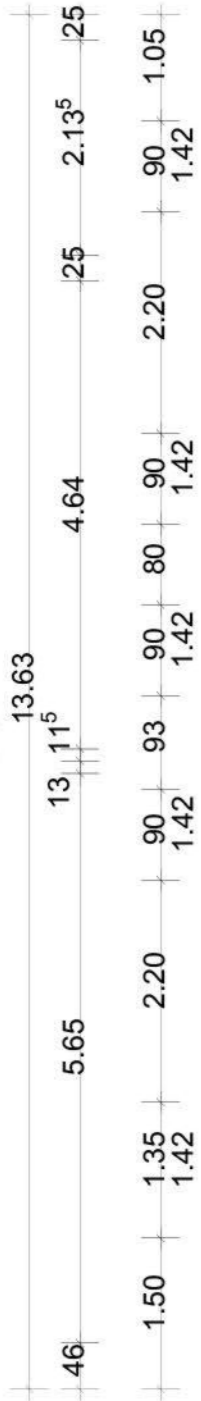

Alle Fenster Gartenseitig als Kunststofffenster
Bestand: ohne Rolläden
Neue Fenster: mit Sturzrolläden

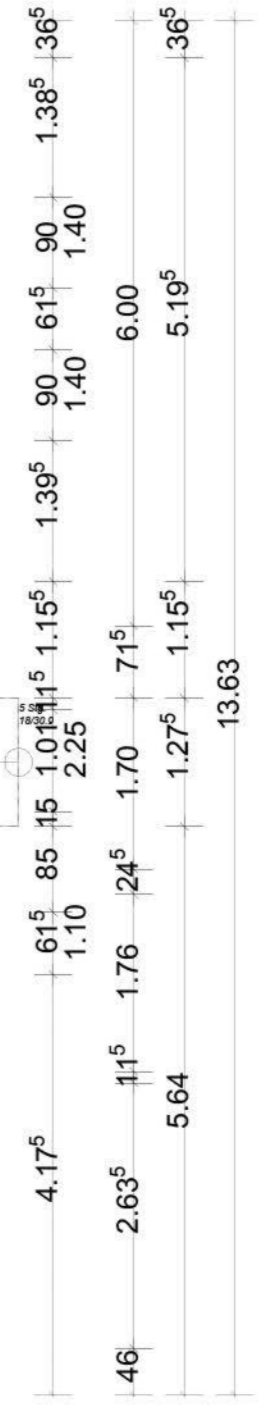

Alle Fenster Zufahrtsseitig als Holzfenster (Lärche)
Bestand: ohne Rolläden

