


Ansicht Norden

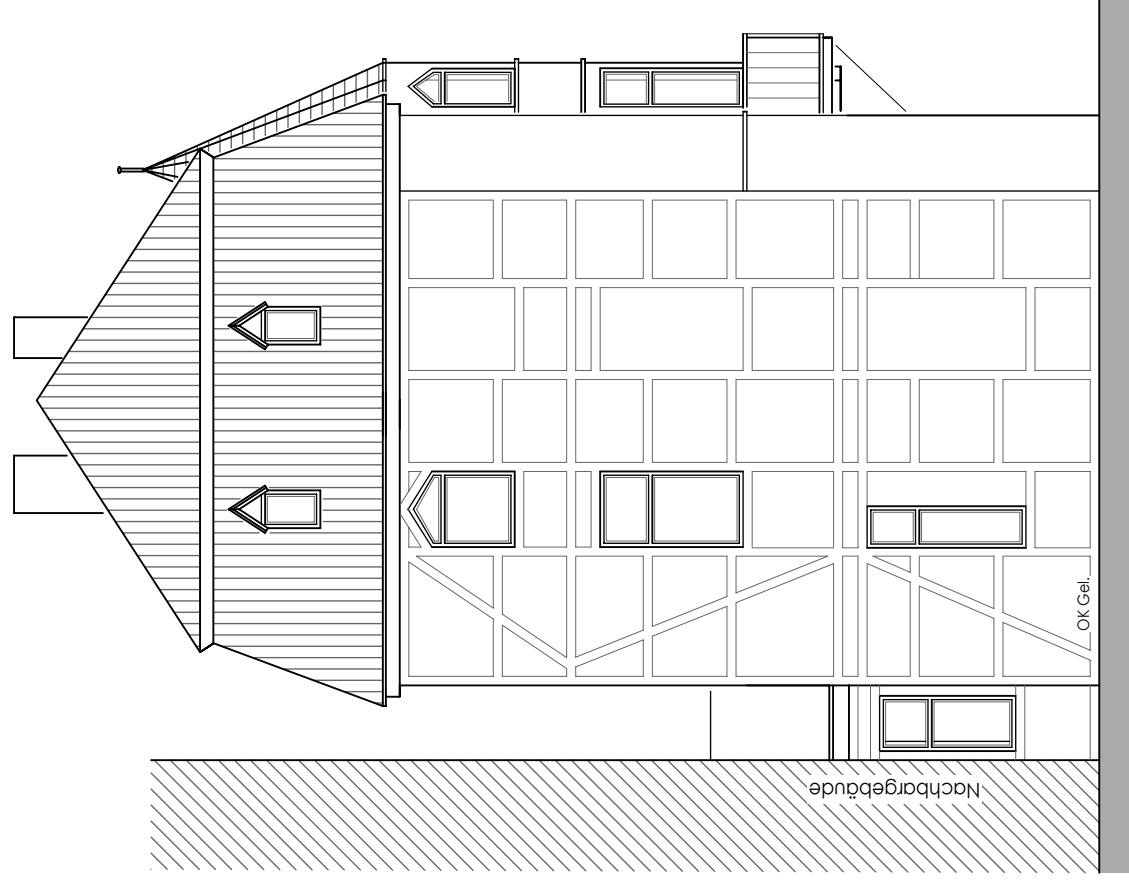

Ansicht Osten

## Bestand Ansichten Nord + Ost

Wohn- und Geschäftshaus

Kalandstraße 17, 34414 Warburg

Maßstab 1:100 - 19.06.2024