
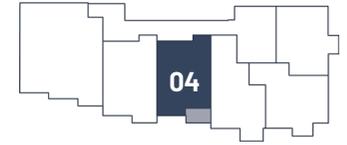



**1. OBERGESCHOSS - WOHNUNG 04**

**Quartier am Rheinbogen – Duisburg**

2-Zimmer (mit Balkon) | Wohnfläche 66,59 m<sup>2</sup>

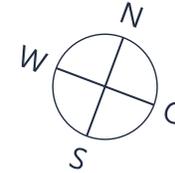

Raum	m <sup>2</sup>
Abst.	4,75
Bad	5,86
Balkon	3,29
Flur	4,73
Kochen	7,00
Schlafen	15,61
Wohnen	25,35
<b>Gesamt:</b>	<b>66,59 m<sup>2</sup></b>

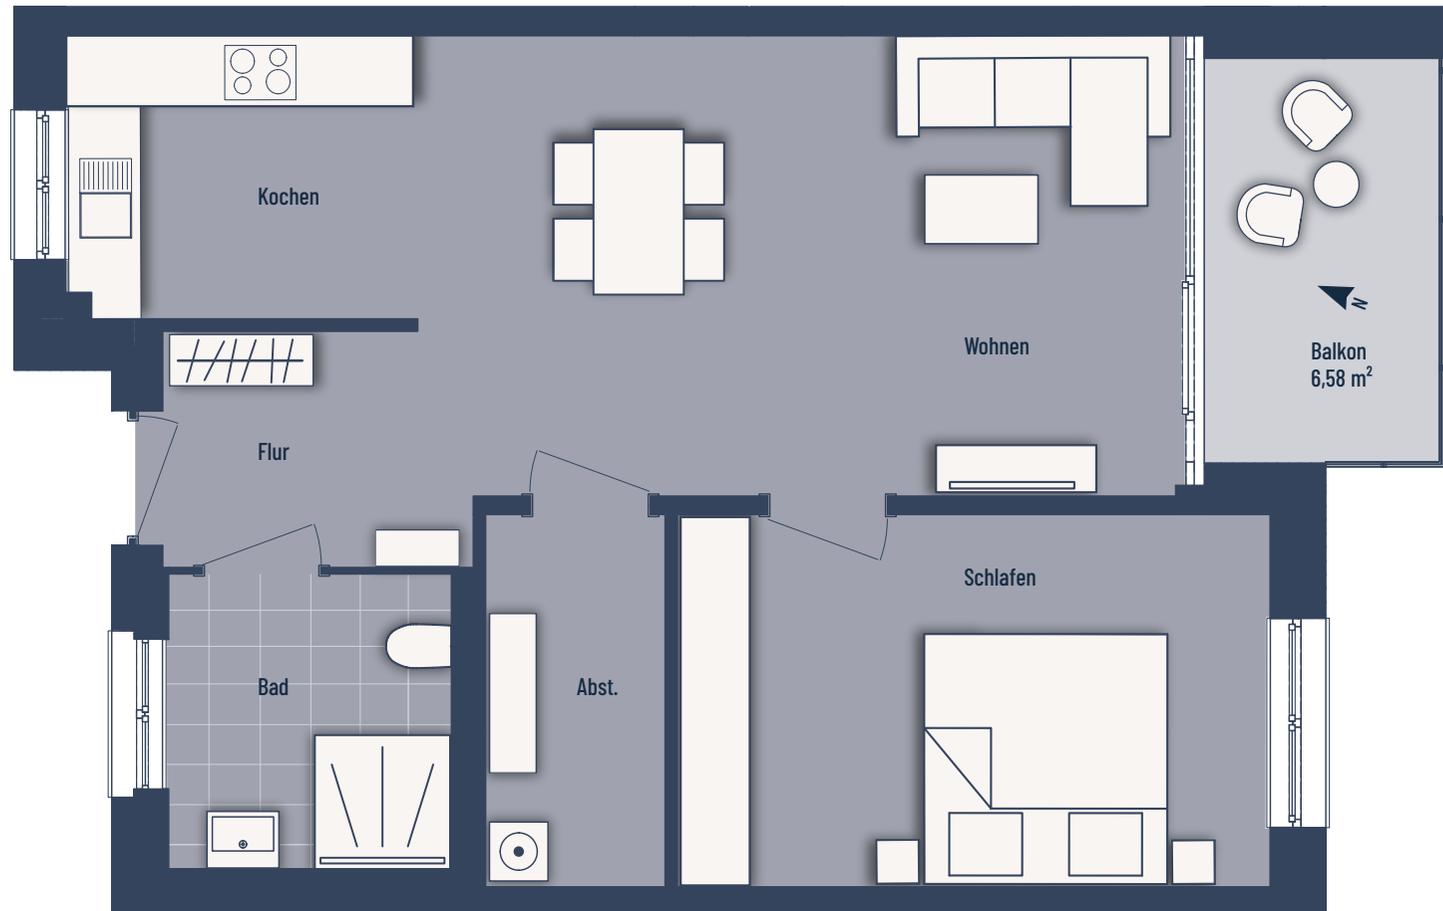

Bei den Maßen handelt es sich um ca. Maßangaben. Die Möbel, Küchen und Sanitärobjekte sind ausschließlich Beispiele und nicht rechtsverbindlich.