


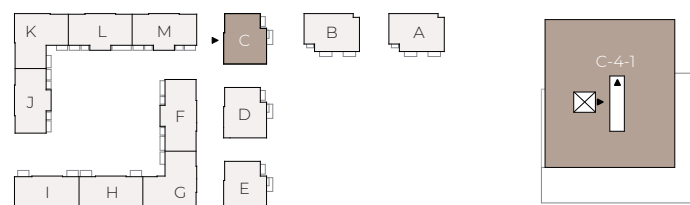

Haus C . Penthaus C-4-1 \*


[www.kalkmann-wohnwerte.de](http://www.kalkmann-wohnwerte.de)



Maßstab 1 : 75



Maße sowie Verlegeart der Fliesen sind unverbindlich und können abweichen.

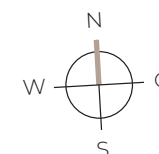

**hilde**  
made in heidelberg

5-Zimmer-Penthaus DG

|                         |                     |
|-------------------------|---------------------|
| Wohnen   Kochen   Essen | 66,1 m <sup>2</sup> |
| Schlafen                | 16,8 m <sup>2</sup> |
| Diele                   | 14,3 m <sup>2</sup> |
| Zimmer 1                | 14,1 m <sup>2</sup> |
| Arbeiten                | 13,3 m <sup>2</sup> |
| Zimmer 2                | 12,7 m <sup>2</sup> |
| Duschbad                | 10,7 m <sup>2</sup> |
| Bad                     | 8,9 m <sup>2</sup>  |
| Ankleide                | 8,4 m <sup>2</sup>  |
| Flur                    | 5,0 m <sup>2</sup>  |
| Abstellraum             | 4,5 m <sup>2</sup>  |
| WC                      | 2,8 m <sup>2</sup>  |
| HWR                     | 2,3 m <sup>2</sup>  |
| Terrasse (88,41 x 0,5)  | 44,2 m <sup>2</sup> |

**Gesamtwohnfläche 224,1 m<sup>2</sup>**

\* barrierefrei

Ein Projekt der Hospital-Wohnquartier am Park Heidelberg GmbH & Co. KG, ein gemeinsames Unternehmen von EPPLÉ, Conceptaplan und Kalkmann Wohnwerte.

**K KALKMANN  
WOHNWERTE**