


SCHNITT A-A

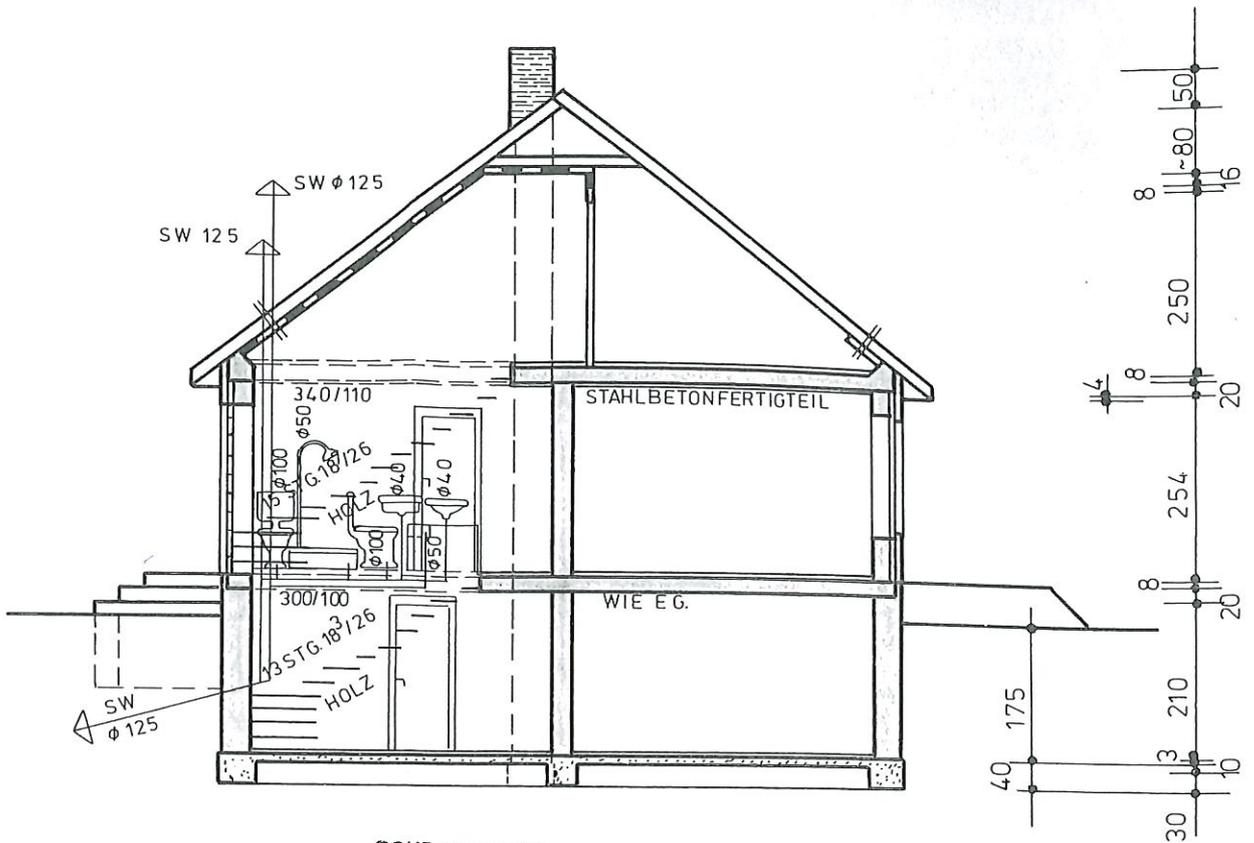

ROHBAUMASSE:  
 FENSTERANSCHLAG 5 CM  
 ALLE MASSE AM BAU ÜBERPRÜFEN  
 ALLE ÖFFNUNGSMASSE BEZIEHEN  
 SICH AUF DAS HINTERMAUERWERK

RASTERHAUS 15,83/9,07  
WALMDACH 37°

607.0971/10

8  
 9  
 1,5  
 Boden Druck  $\frac{2}{3}$  Kg/cm<sup>2</sup> nachweiß nach Ausschachtung  
 : Streifenfundamente mit 2 Ø12 I Rinkanker Kraftschlüssig

Maßstab: 1:100	gez.: <i>Jürgen</i> Datum: 7.9.76	Bauherr: W. TECKEMEIER
	gepr.: Datum:	Bauort: NEUMÜNSTER-EHNDORF
Zweigstelle:	NEUMÜNSTER 2300 Neumünster Unterschiff Holstein-Haus Telefon 043 21 1111	Straße:  Unterschrift Bauherr