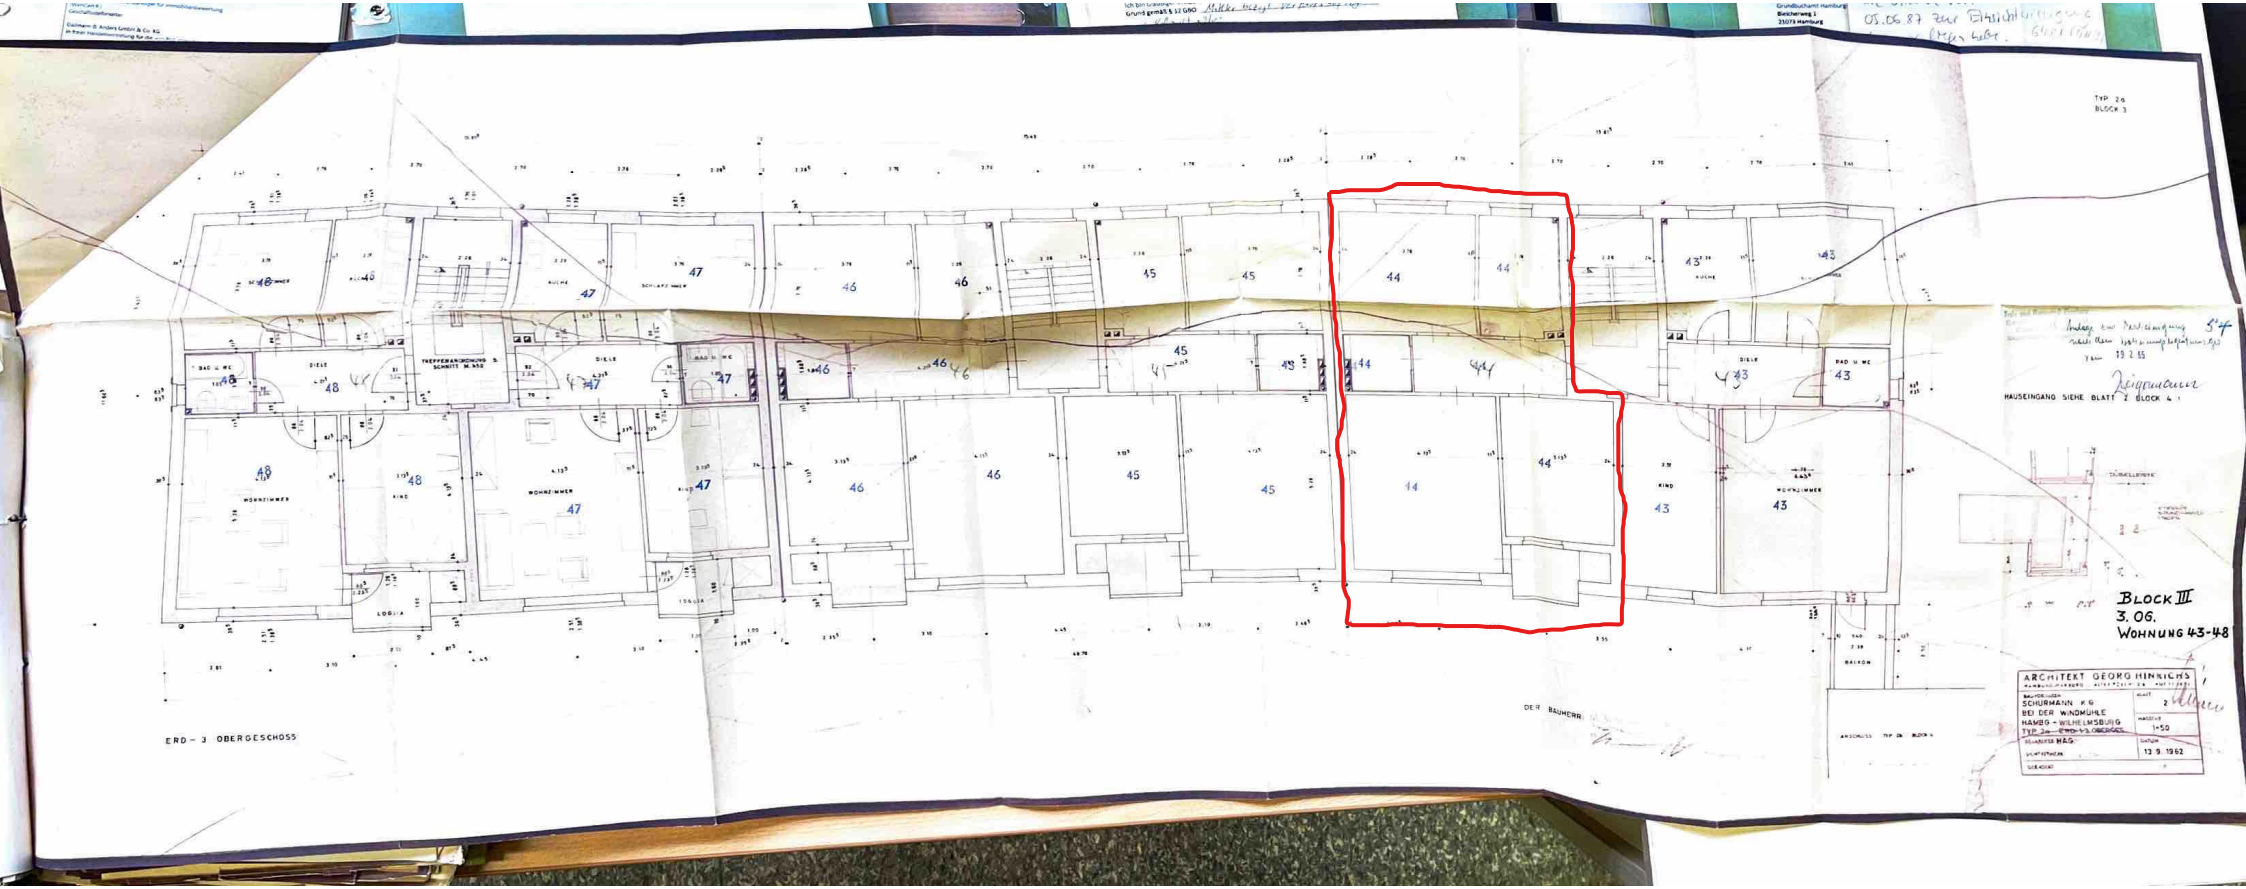
ERD – 3. OBERGESCHOSS
BLOCK III
3. OG.
WOHNUNG 43-48
ARCHITEKT GEORG HINRICHS
SCHURMANN KG
BEI DER WIDOWMÜHLE
HAMBG – WILHELMSBURG
1:50
13.9.1962