



## Vermessungs- und Katasterverwaltung Niedersachsen


Gemeinde: Osterholz-Scharmbeck, Stadt  
Gemarkung: Sandhausen  
Flur: 4 Flurstück: 43/1  
Flurbereinigung: Teufelsmoor

## Liegenschaftskarte 1:1000 Standardpräsentation

Erstellt am 18.03.2025  
Aktualität der Daten 15.03.2025

N = 5900934

E = 32489612

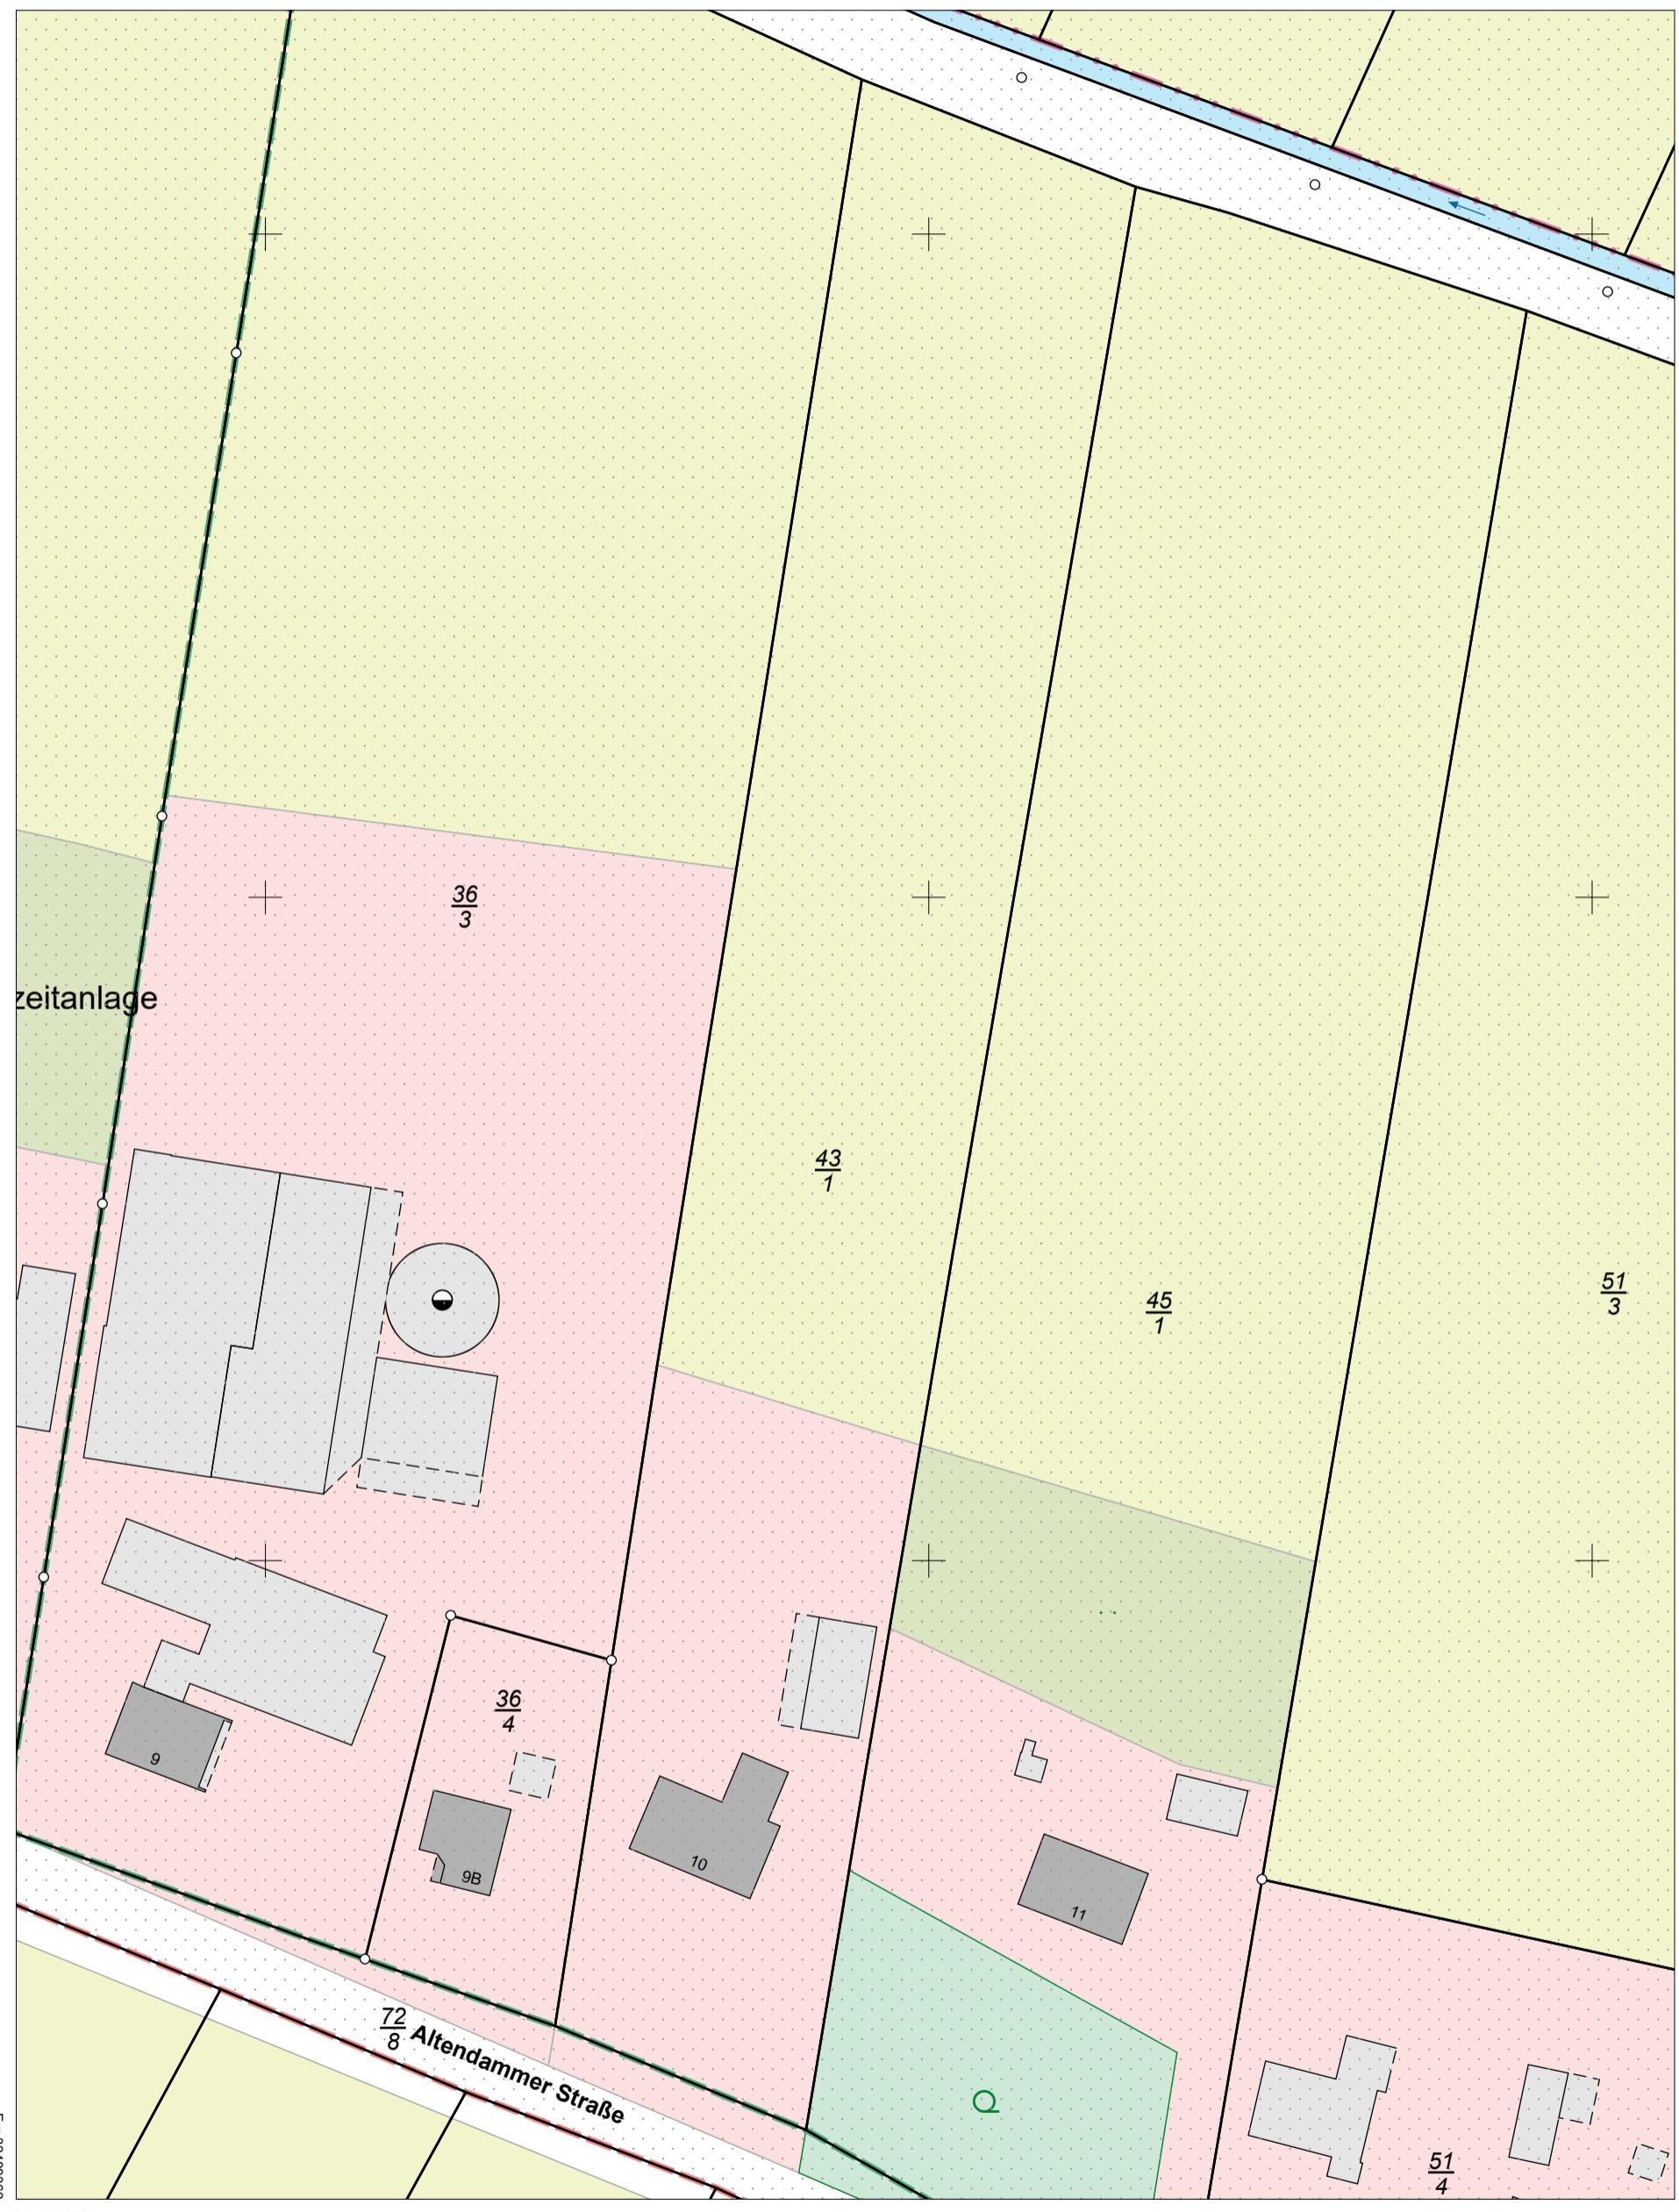

N = 5900604

Maßstab 1:1000

0 10 20 30 Meter

### Verantwortlich für den Inhalt:

Landesamt für Geoinformation und Landesvermessung Niedersachsen  
Regionaldirektion Otterndorf - Katasteramt Osterholz-Scharmbeck -  
Pappstraße 4  
27711 Osterholz-Scharmbeck

### Bereitgestellt durch:

ÖbVI Carsten Bruns  
Rathausstraße 3  
27711 Osterholz-Scharmbeck  
Zeichen: 250081

Bei einer Verwertung für nichteigene oder wirtschaftliche Zwecke oder einer öffentlichen Wiedergabe sind die Allgemeinen Geschäfts- und Nutzungsbedingungen (AGNB) zu beachten; ggf. sind erforderliche Nutzungsrechte über einen zusätzlich mit der für den Inhalt verantwortlichen Behörde abzuschließenden Nutzungsvertrag zu erwerben.