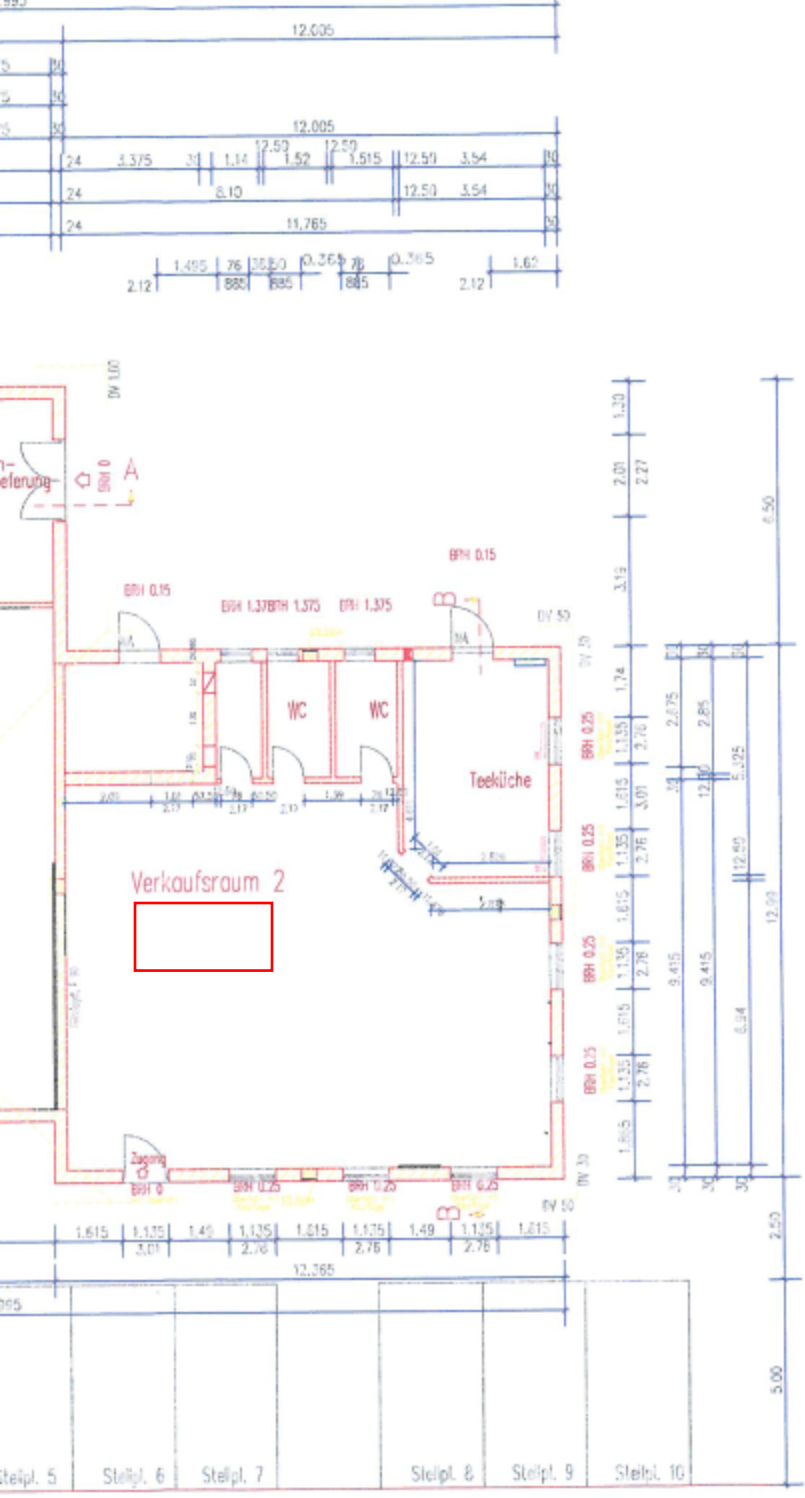
12.005
12.005
3.375
1.14
1.52
1.515
12.50
3.54
8.10
11.765
1.495
0.365
1.62
WC
WC
Teeküche
Verkaufsraum 2
Zugang
A
B
Stellpl. 5
Stellpl. 6
Stellpl. 7
Stellpl. 8
Stellpl. 9
Stellpl. 10