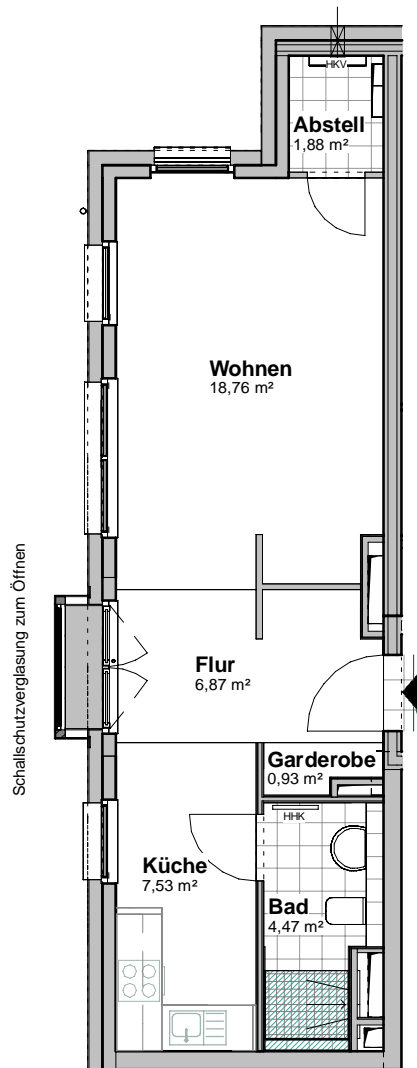

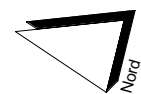


04.1.1.1(62)



WE 04.1.1.1(62)	
Raumname	Wohnfläche
Abstell	1,88
Bad	4,47
Flur	6,87
Garderobe	0,93
Küche	7,53
Wohnen	18,76
Wohneinheit	40,45

 abgehängte Decke
 HHK Handtuchheizkörper
 HKV Heizkreisverteiler



Maßstab
 1 : 100