


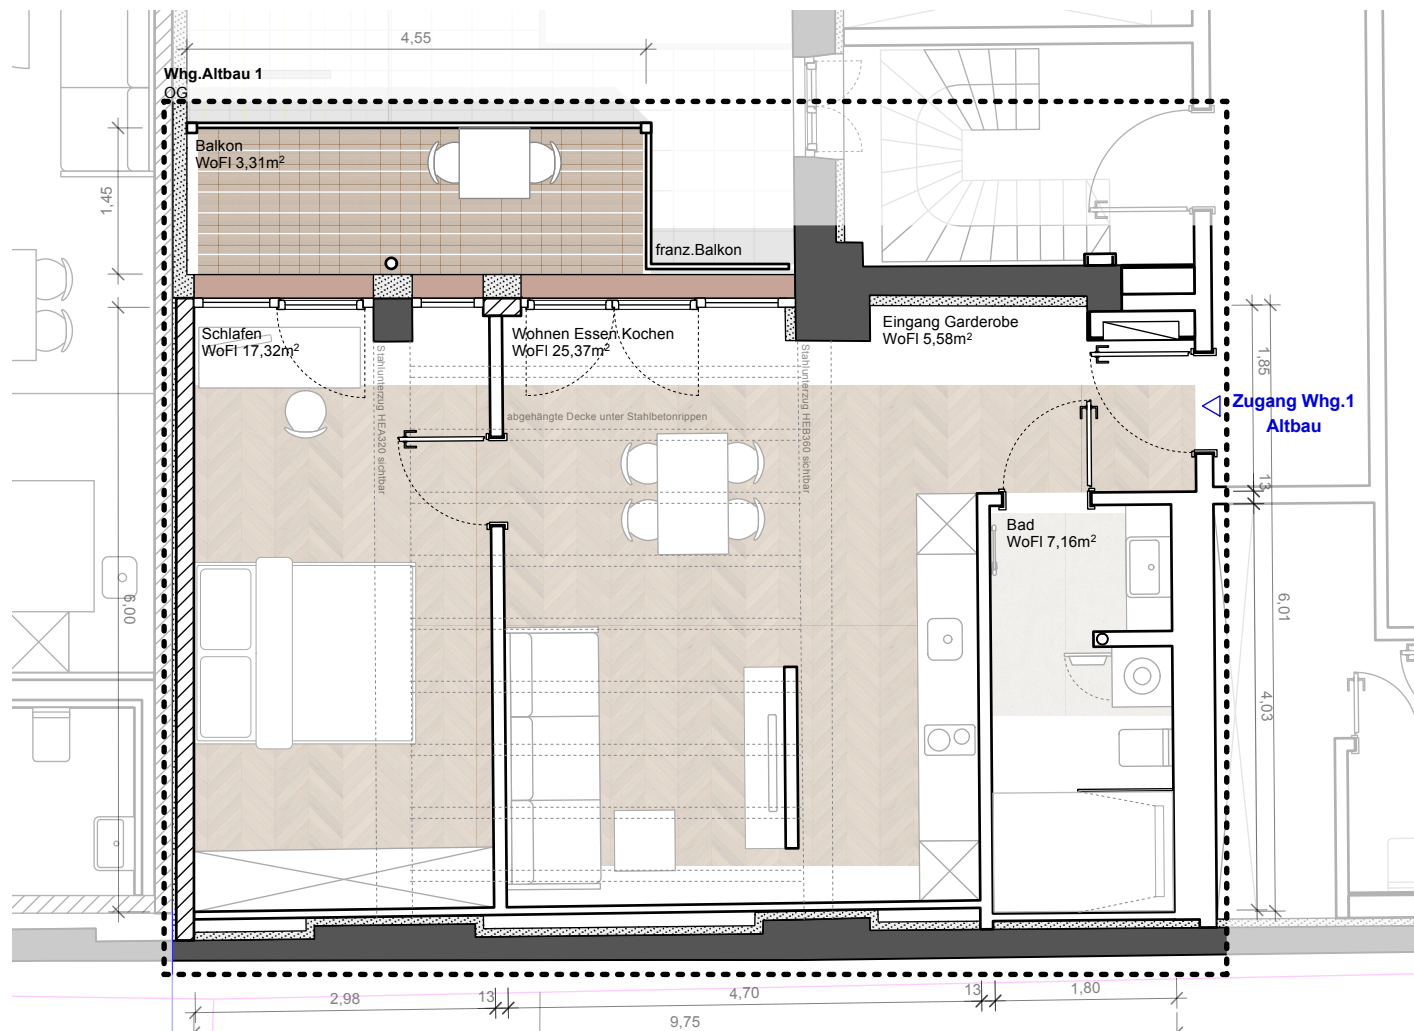

Grundriss OG

OG	Eingang / Garderobe	5,58
OG	Wohnen / Essen / Kochen	25,37
OG	Bad	7,16
OG	Schlafen	17,32
OG	Balkon	3,31

WoFl GESAMT 58,74m²

BAUVORHABEN

Dreikönigstraße 1 & 3, Erlangen
Altbau Whg. Nr. 01
58,74m² Wohnfläche nach WoFIV

BAUHERR

erwo

ERWO Immobilien und Beteiligungen GmbH & Co.KG
Wieseneckstraße 26
90571 Schwaig
Tel. 0911 50 48 00
info@erwo.de
www.erwo-immobilien.de