



Fußweg  
(1/4 jeweils zugehörig)

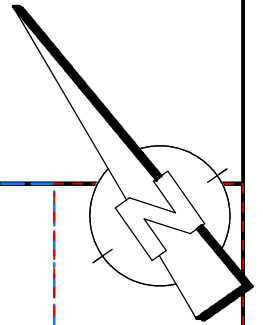

1.35<sup>8</sup>  
3.13  
15  
3.54  
3.13  
34<sup>6</sup>

Gebäudeabschlusswand

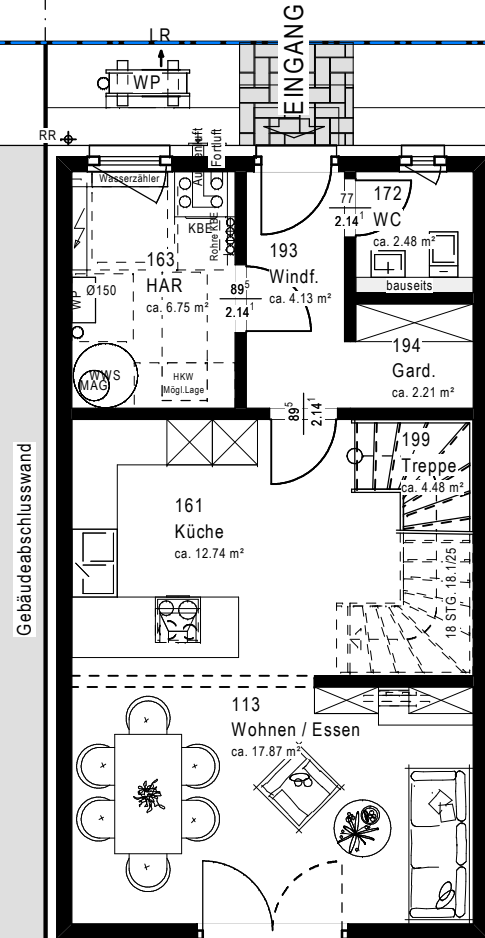

Gebäudeabschlusswand

3.13  
3.39  
15  
3.39  
15  
1.38  
1.60  
3.13  
34<sup>6</sup>  
34<sup>6</sup>



**MASSA HAUS**

**Projektentwicklung Wendlingen**  
Bodelshofer Straße - 73240 Wendlingen

**Erdgeschoss**

**Haus 6**

|           |                            |         |            |
|-----------|----------------------------|---------|------------|
| Haustyp   | TwinStyle 14.01 S - Haus 6 | Datum   | 12.12.2023 |
| Planstand | -Vorentwurf-               | Maßstab | 1:100      |

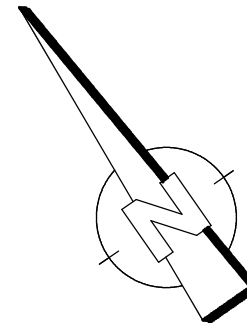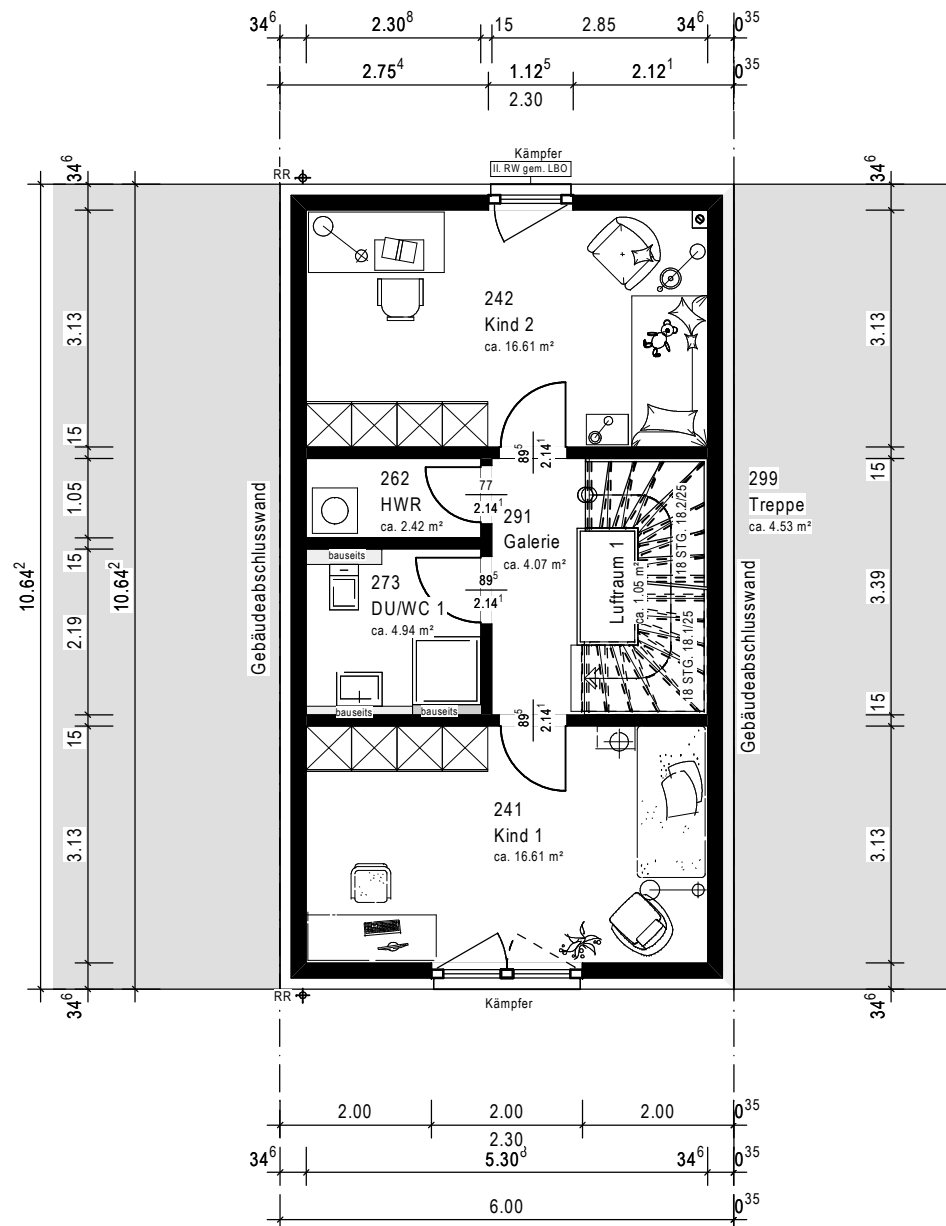


# MASSA HAUS

Projektentwicklung Wendlingen  
Bodelshofer Straße - 73240 Wendlingen

Obergeschoss

Haus 6

|           |                            |         |            |
|-----------|----------------------------|---------|------------|
| Haustyp   | TwinStyle 14.01 S - Haus 6 | Datum   | 12.12.2023 |
| Planstand | -Vorentwurf-               | Maßstab | 1:100      |

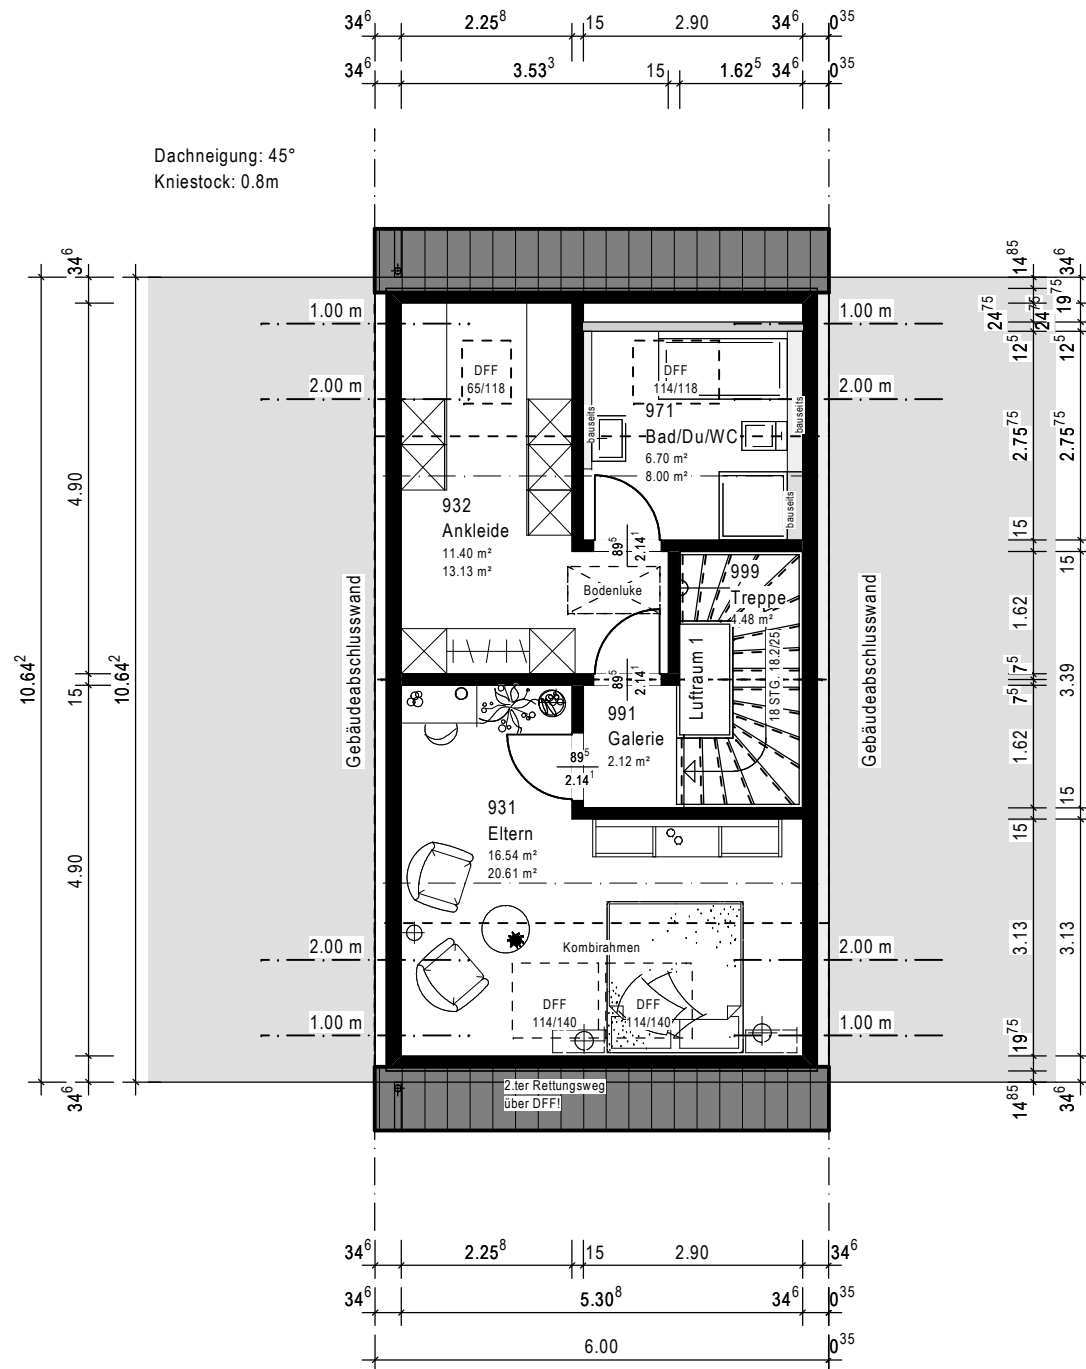


# MASSA HAUS

**Projektentwicklung Wendlingen**  
Bodelshofer Straße - 73240 Wendlingen

**Dachgeschoss**

**Haus 6**

|           |                            |         |            |
|-----------|----------------------------|---------|------------|
| Haustyp   | TwinStyle 14.01 S - Haus 6 | Datum   | 12.12.2023 |
| Planstand | -Vorentwurf-               | Maßstab | 1:100      |

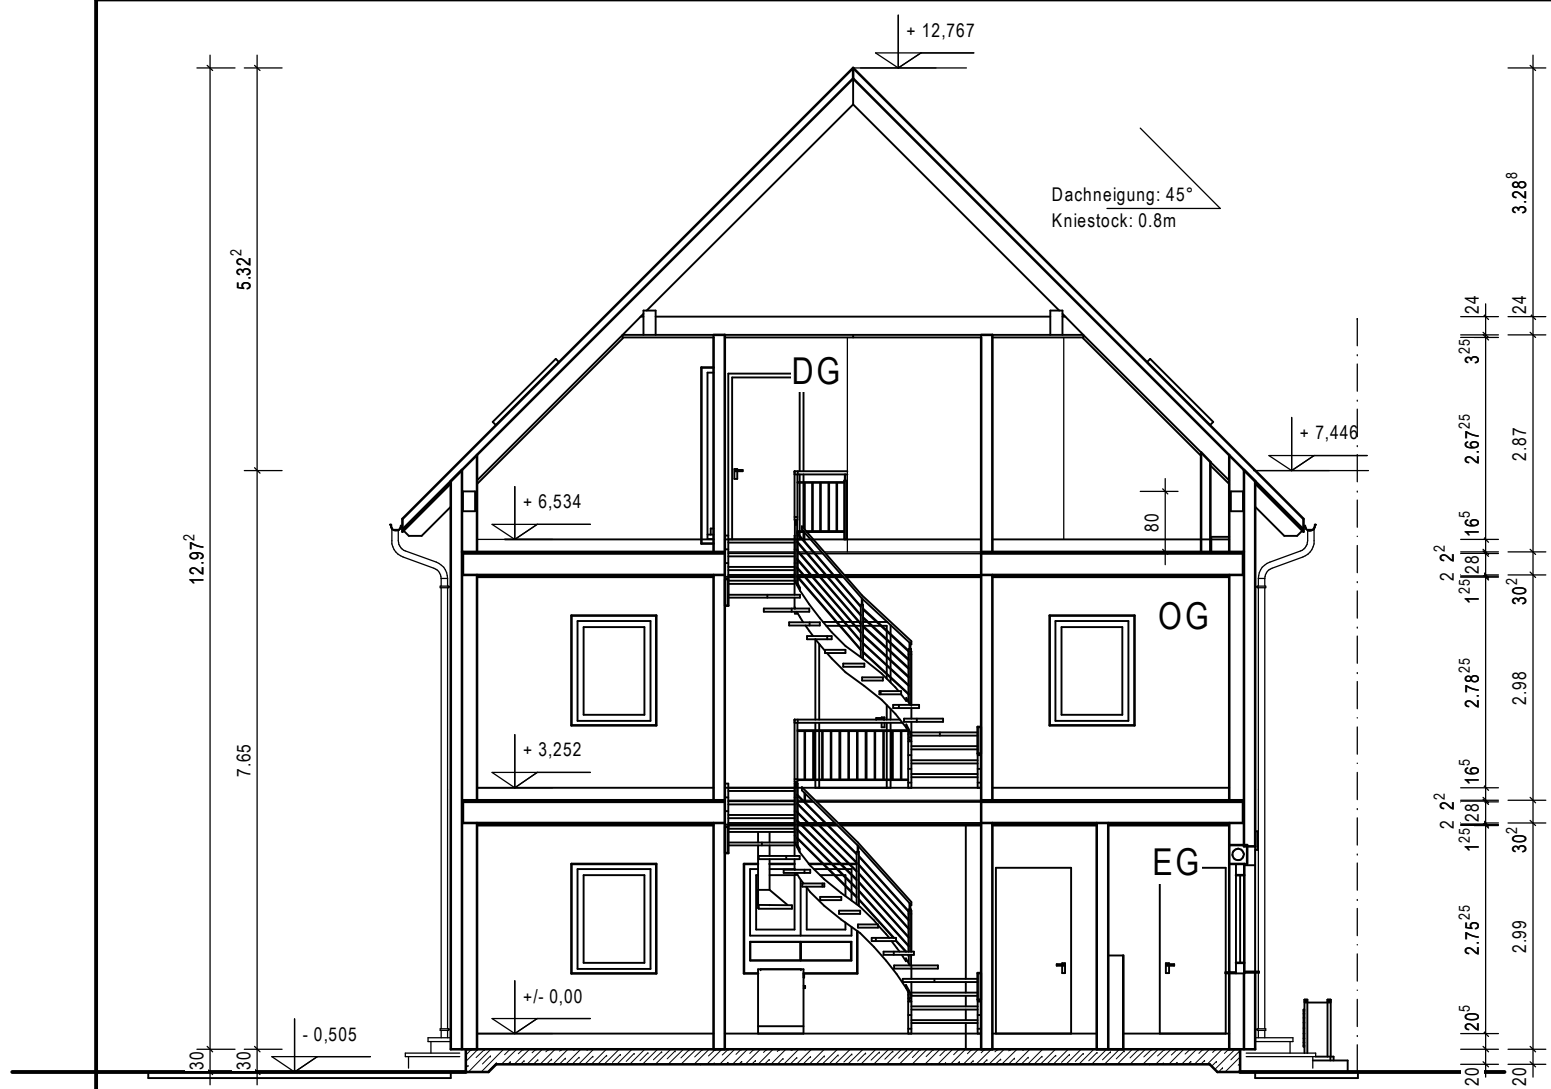


# MASSA HAUS

Projektentwicklung Wendlingen  
Bodelshofer Straße - 73240 Wendlingen

## Schnitt A-A Haus 6

|           |                            |         |            |
|-----------|----------------------------|---------|------------|
| Haustyp   | TwinStyle 14.01 S - Haus 6 | Datum   | 12.12.2023 |
|           |                            | Maßstab | 1:100      |
| Planstand | -Vorentwurf-               |         |            |

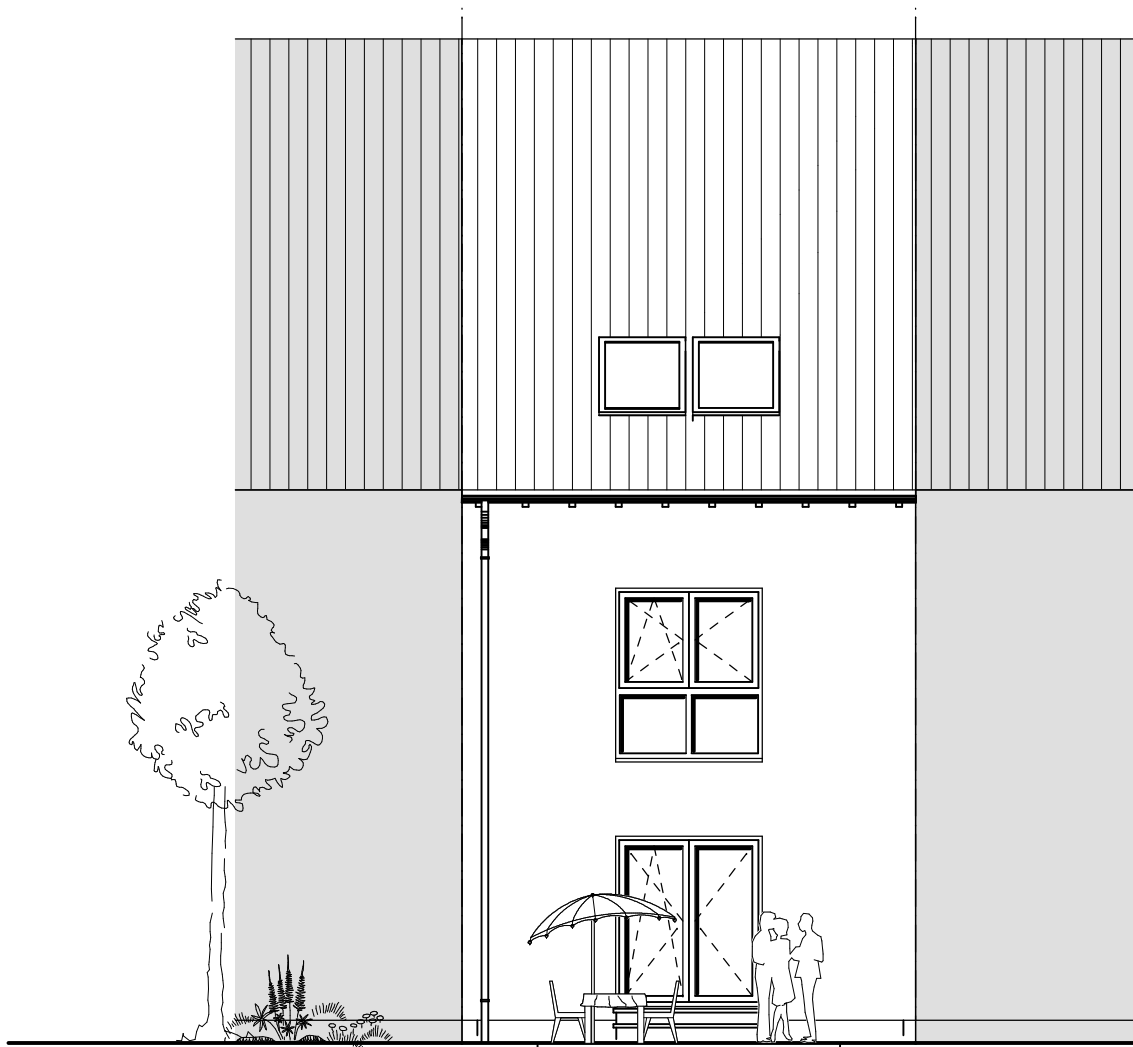


# MASSA HAUS

**Projektentwicklung Wendlingen**  
Bodelshofer Straße - 73240 Wendlingen

**Ansicht SüdWest**

**Haus 6**

|           |                            |         |            |
|-----------|----------------------------|---------|------------|
| Haustyp   | TwinStyle 14.01 S - Haus 6 | Datum   | 12.12.2023 |
|           |                            | Maßstab | 1:100      |
| Planstand | -Vorentwurf-               |         |            |

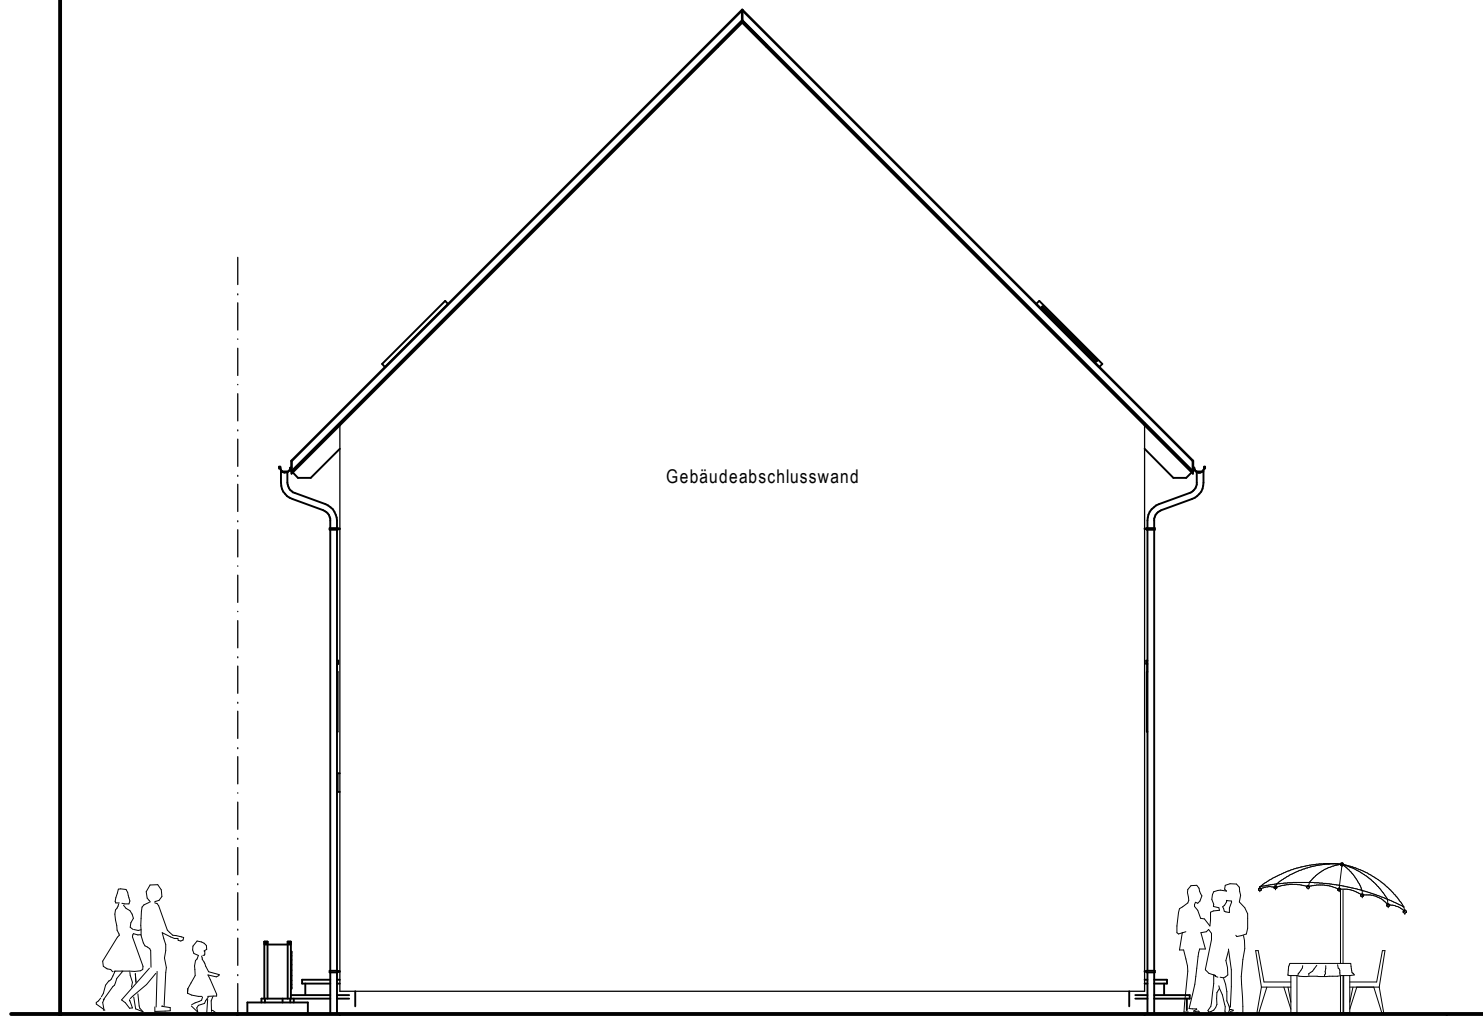


**MASSA HAUS**

**Projektentwicklung Wendlingen**  
Bodelshofer Straße - 73240 Wendlingen

**Ansicht NordWest**

**Haus 6**

|           |                            |         |            |
|-----------|----------------------------|---------|------------|
| Haustyp   | TwinStyle 14.01 S - Haus 6 | Datum   | 12.12.2023 |
|           |                            | Maßstab | 1:100      |
| Planstand | -Vorentwurf-               |         |            |

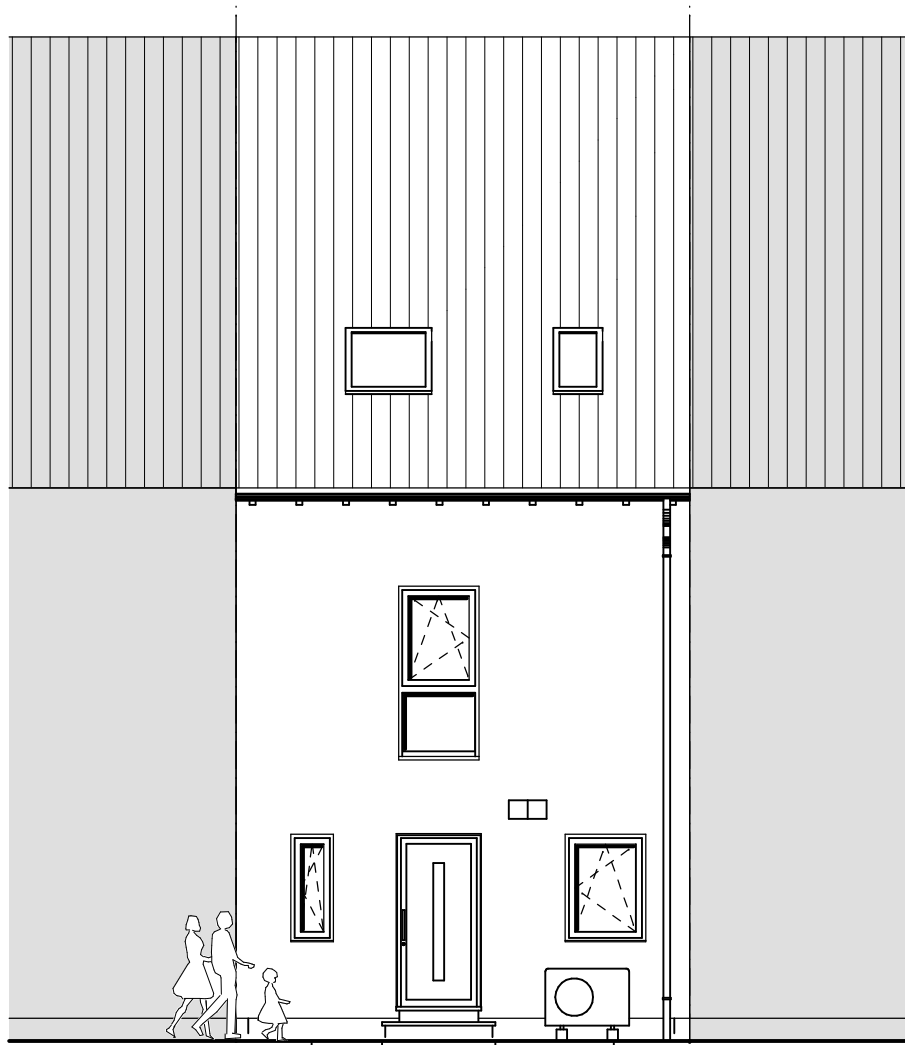

# MASSA HAUS

**Projektentwicklung Wendlingen**  
Bodelshofer Straße - 73240 Wendlingen

**Ansicht NordOst**

**Haus 6**

|           |                            |         |            |
|-----------|----------------------------|---------|------------|
| Haustyp   | TwinStyle 14.01 S - Haus 6 | Datum   | 12.12.2023 |
|           |                            | Maßstab | 1:100      |
| Planstand | -Vorentwurf-               |         |            |

