

1.1 Wintergarten	Fläche:	29.95 m²	Wfl.	50 % = 14.98
1.2 Partyraum	Fläche:	22.83 m²	Wfl.	
1.3 Garage	Fläche:	17.34 m²	Nfl.	
1.4 Wohnzimmer	Fläche:	51.15 m²	Wfl.	
1.5 Esszimmer	Fläche:	11.11 m²	Wfl.	
1.6 Flur	Fläche:	7.65 m²	Wfl.	
1.7 Küche	Fläche:	8.53 m²	Wfl.	
1.8 Schlafzimmer	Fläche:	17.93 m²	Wfl.	
1.9 Kammer	Fläche:	6.70 m²	Wfl.	
1.10 Badezimmer	Fläche:	14.05 m²	Wfl.	
1.11 Toilette	Fläche:	1.52 m²	Wfl.	


Fläche gesamt: 188.76 m²

1 2 3

Raum:	1.9 Kammer
Fläche:	6.70 m²
Umfang:	12.12 m
Ø RH:	2.45 m

Raum:	1.7 Küche
Fläche:	8.53 m²
Umfang:	17.68 m
Ø RH:	2.45 m

Raum:	1.11 Toilette
Fläche:	1.52 m²
Umfang:	5.05 m
Ø RH:	2.45 m

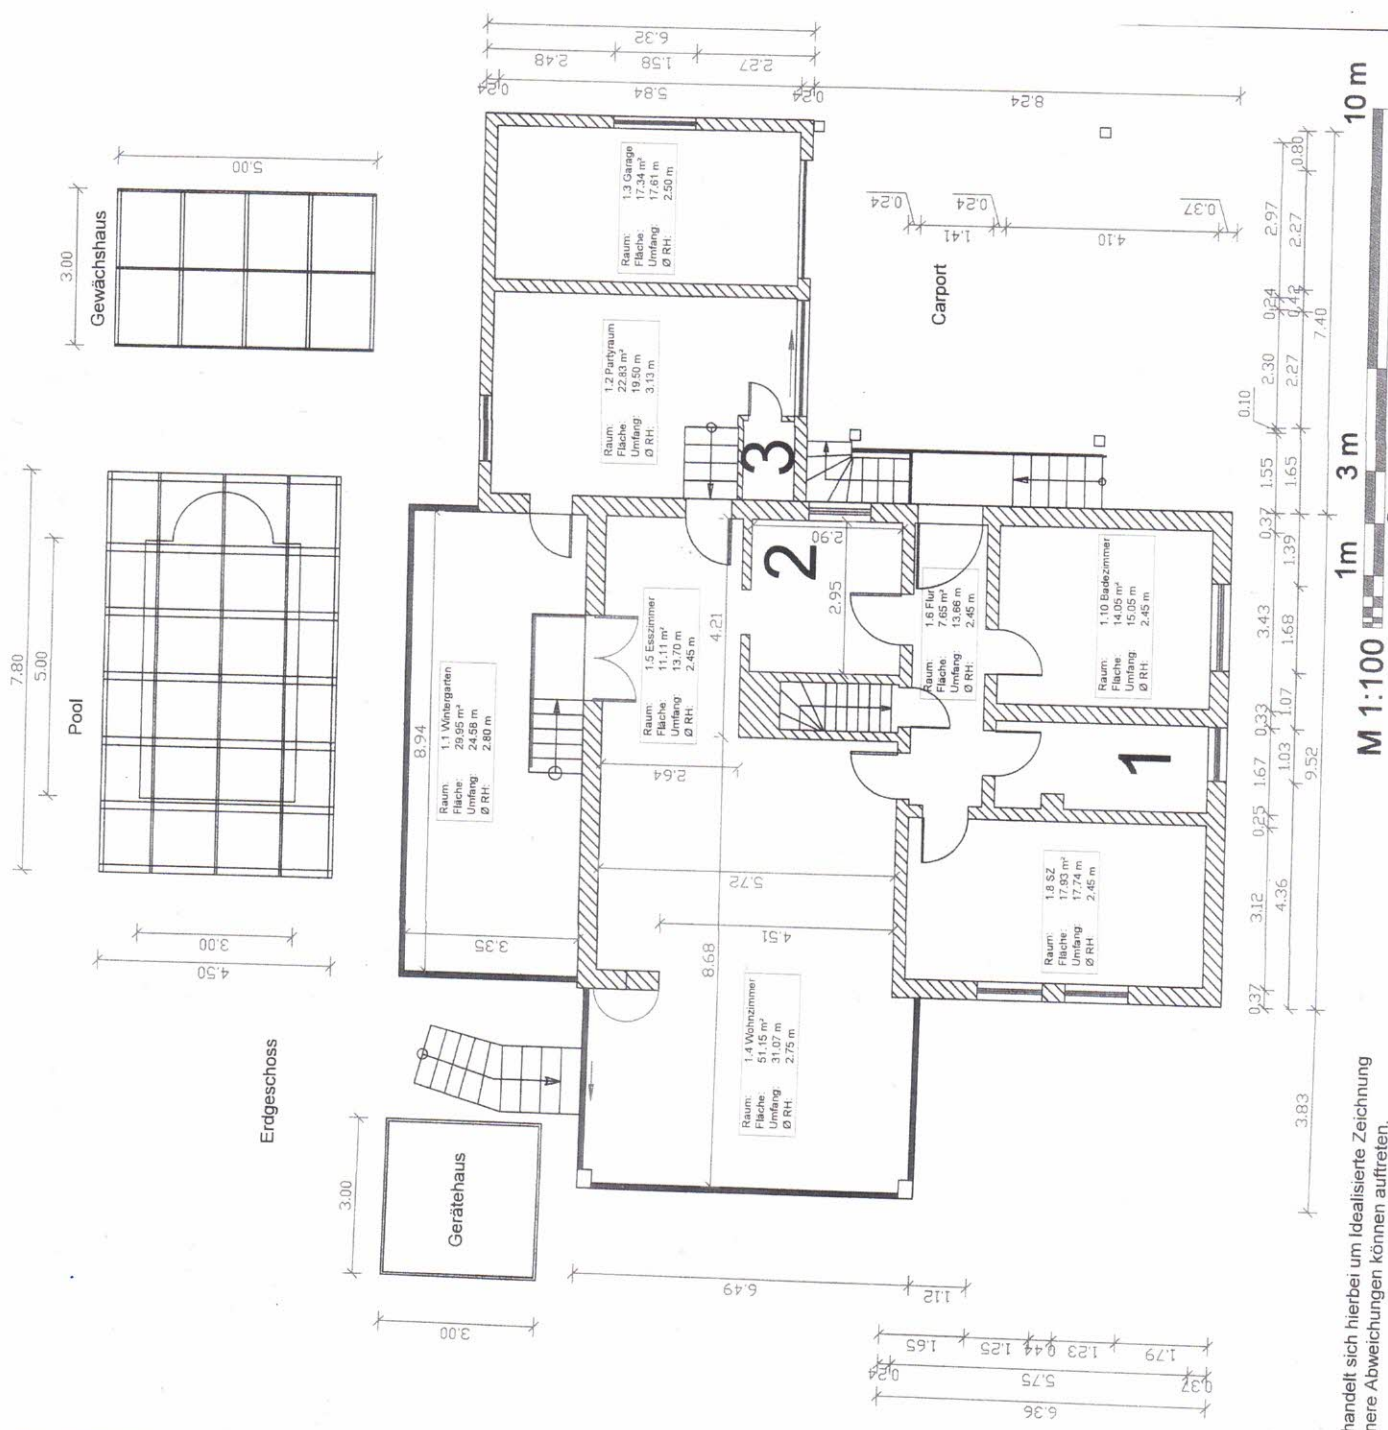

Es handelt sich hierbei um Idealisierte Zeichnung
kleinere Abweichungen können auftreten.

M 1:100 1m 3m 2m 5m