


Großzügige Büro- und Praxisfläche
Hammer Baum 15-17, 20537 Hamburg

Geschossplan

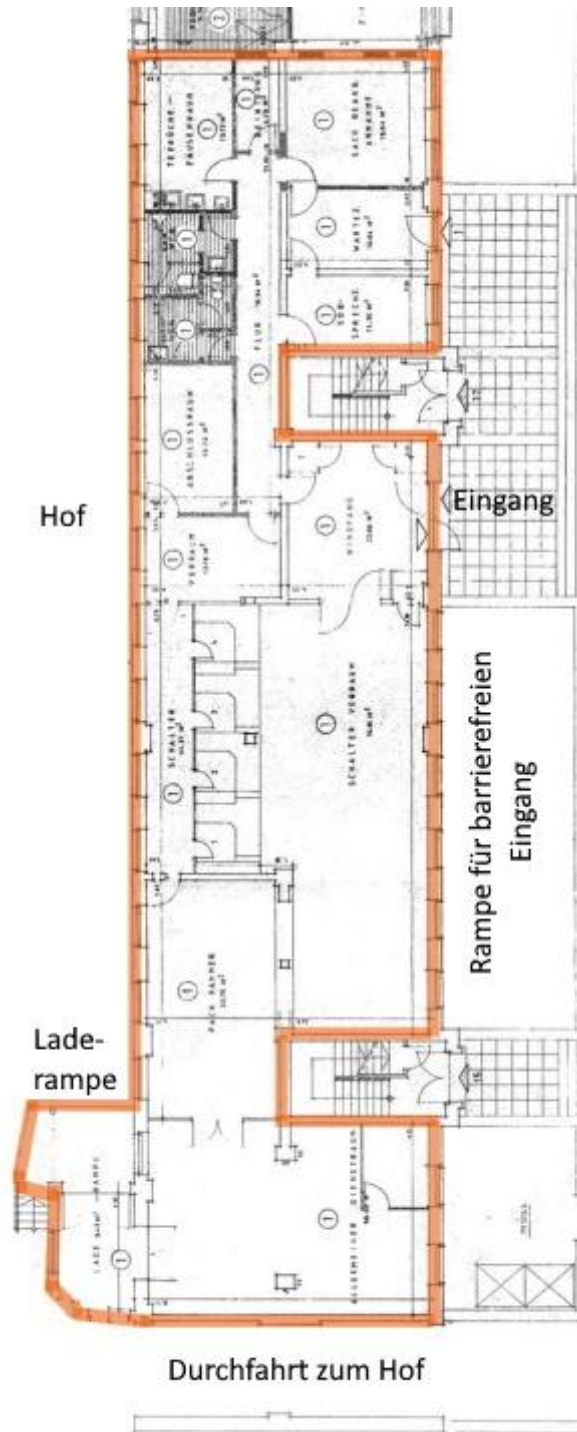

ca. 340 m²

Hochparterre