




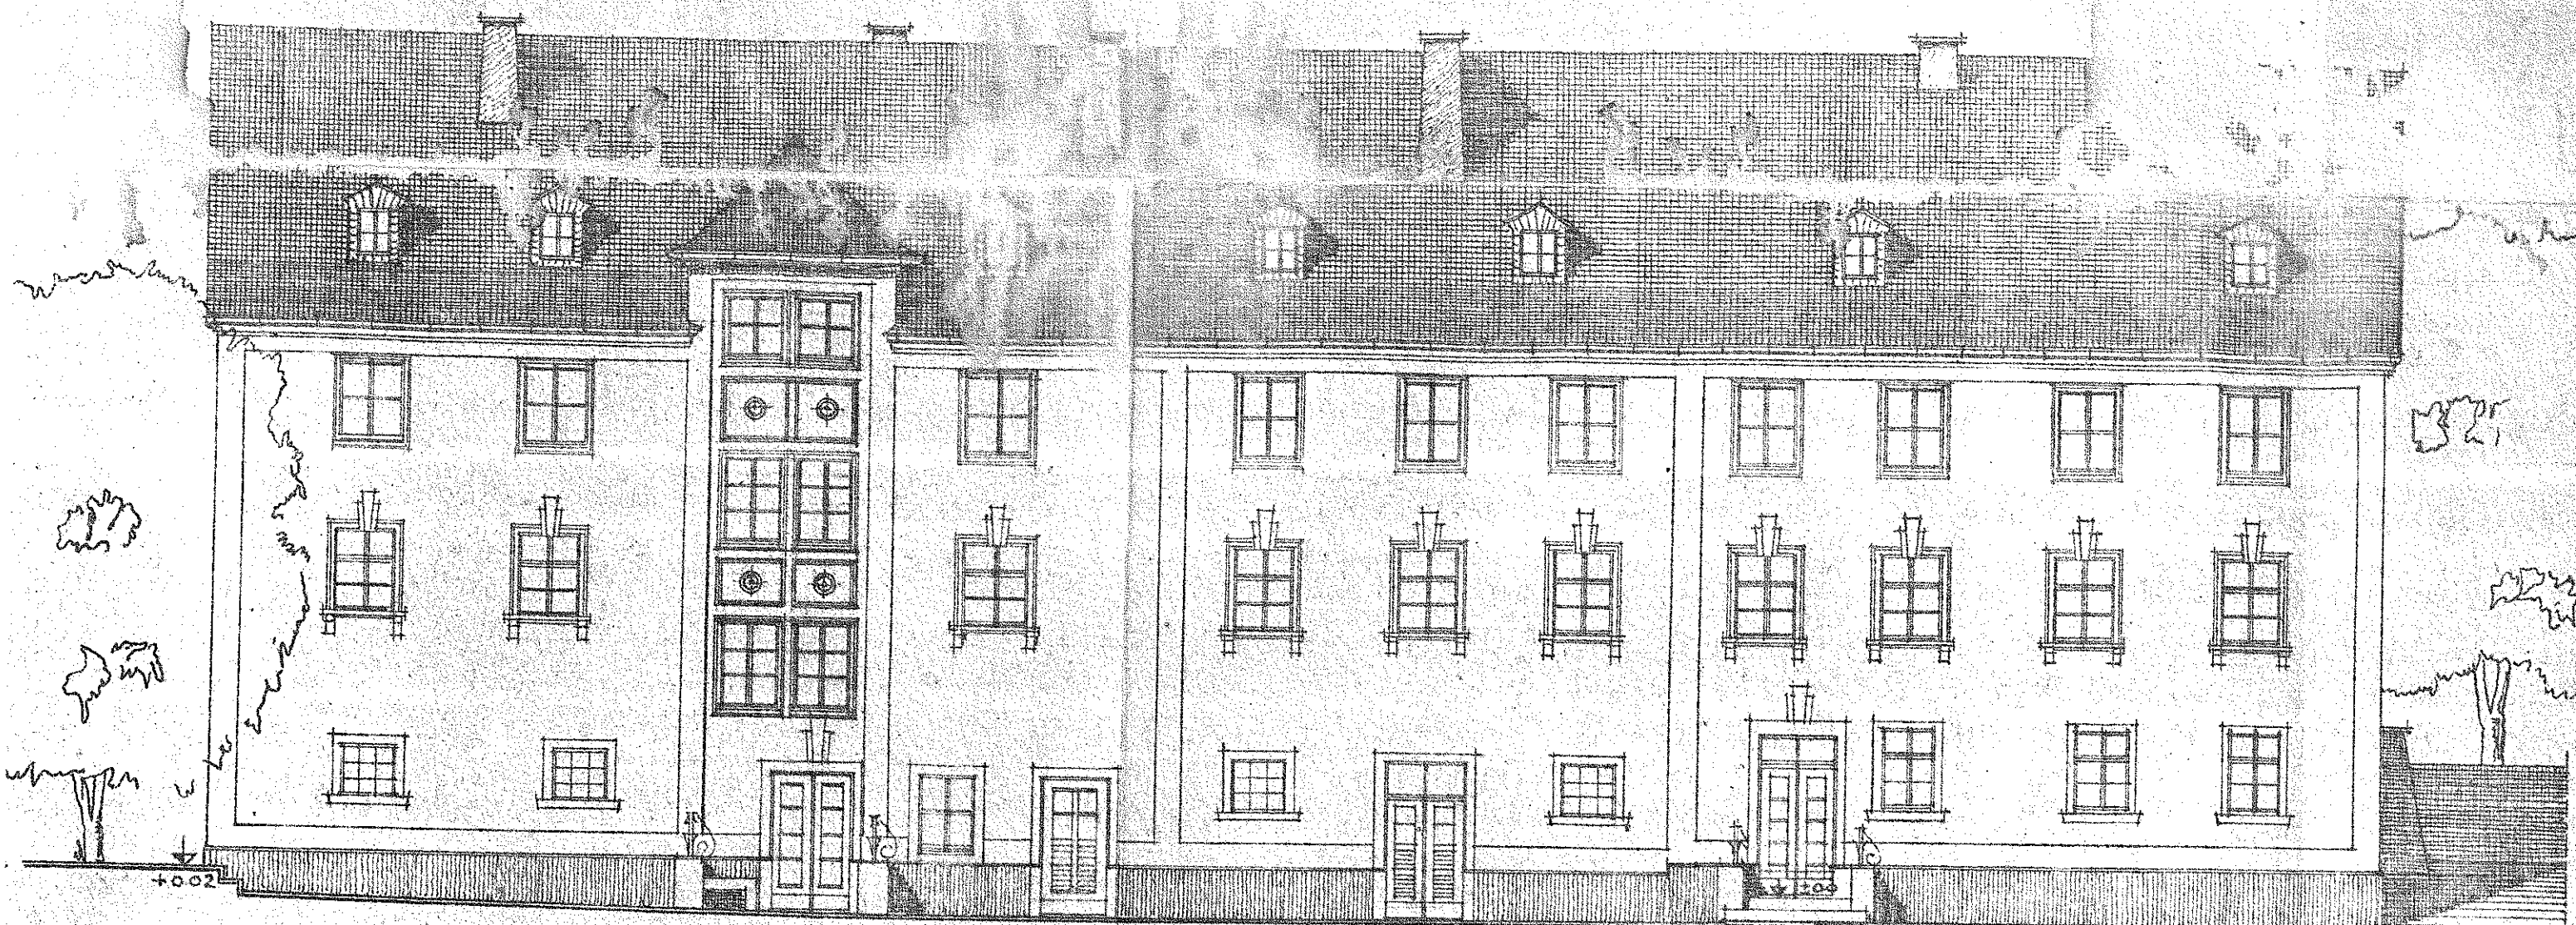

O.S.O. ANSICHT GEGEN D. HOF

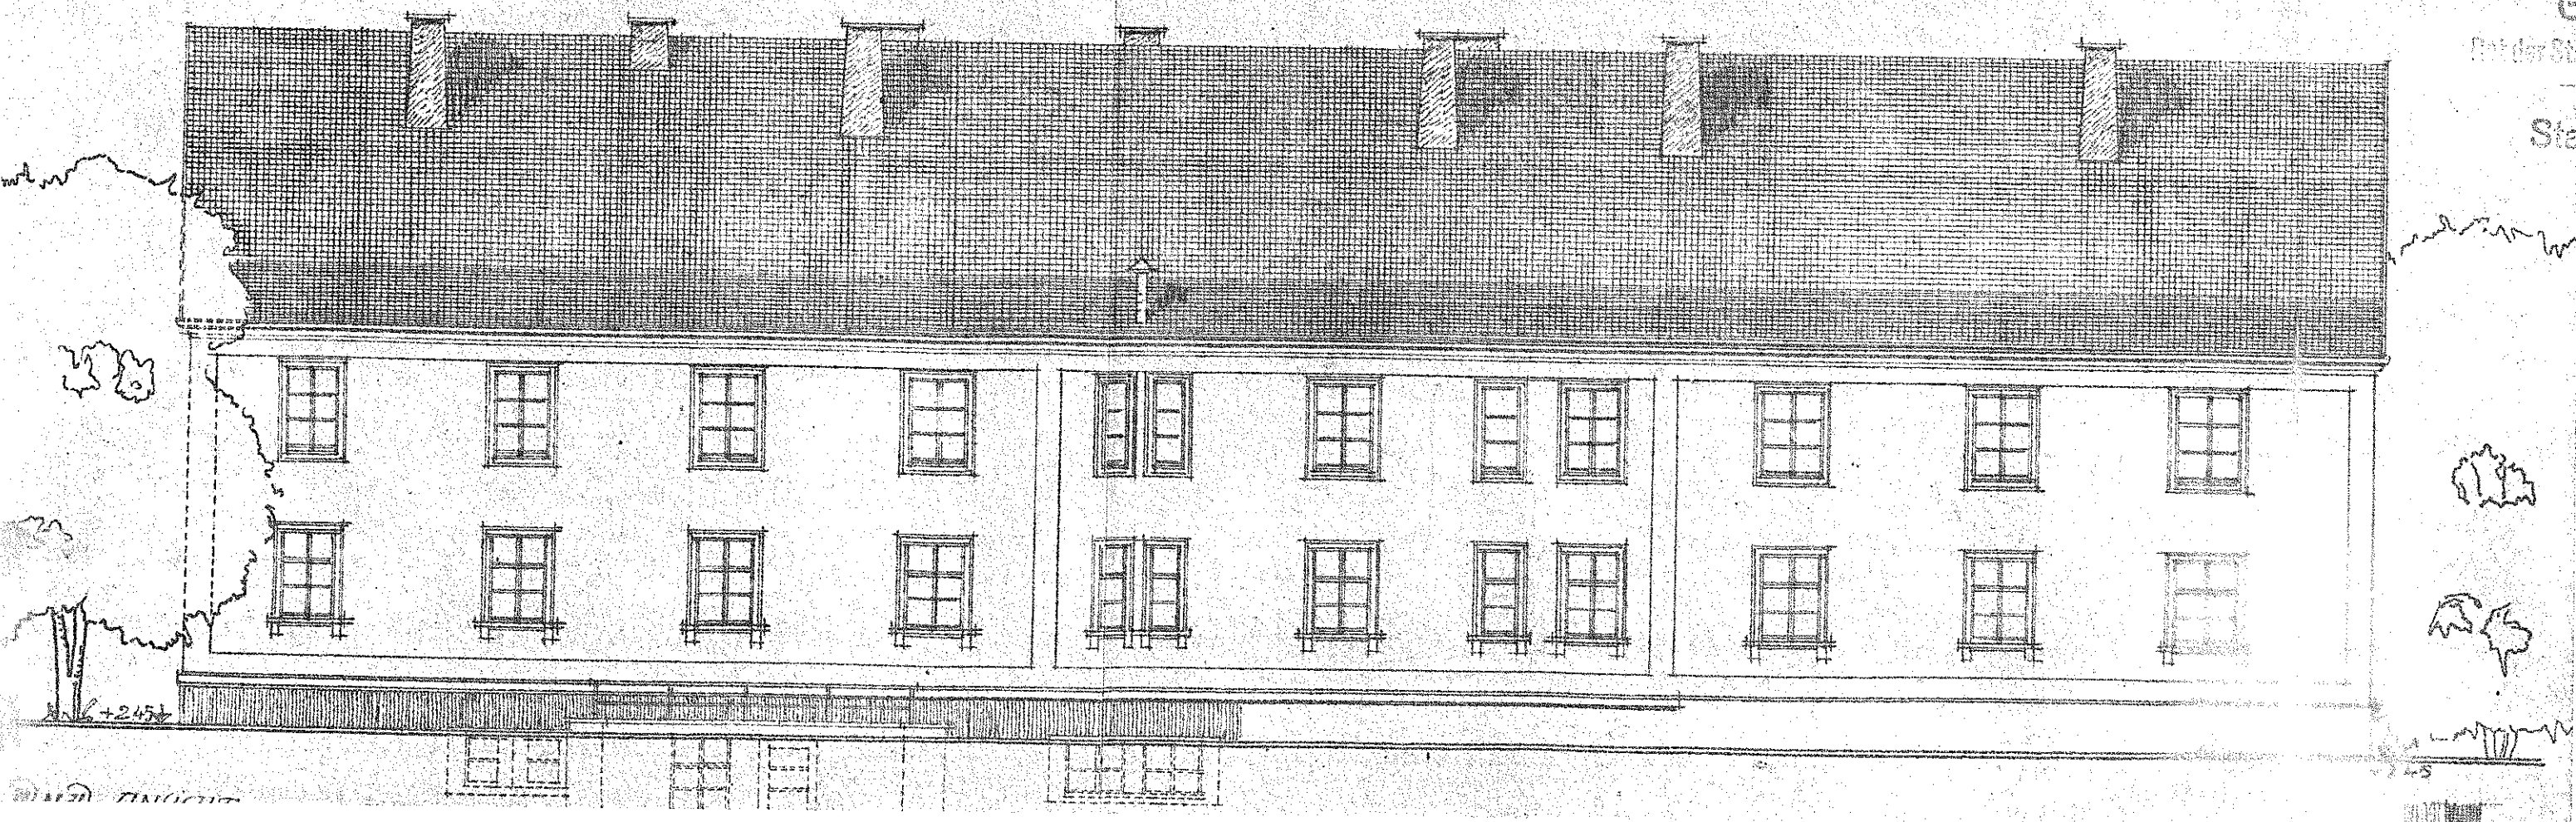

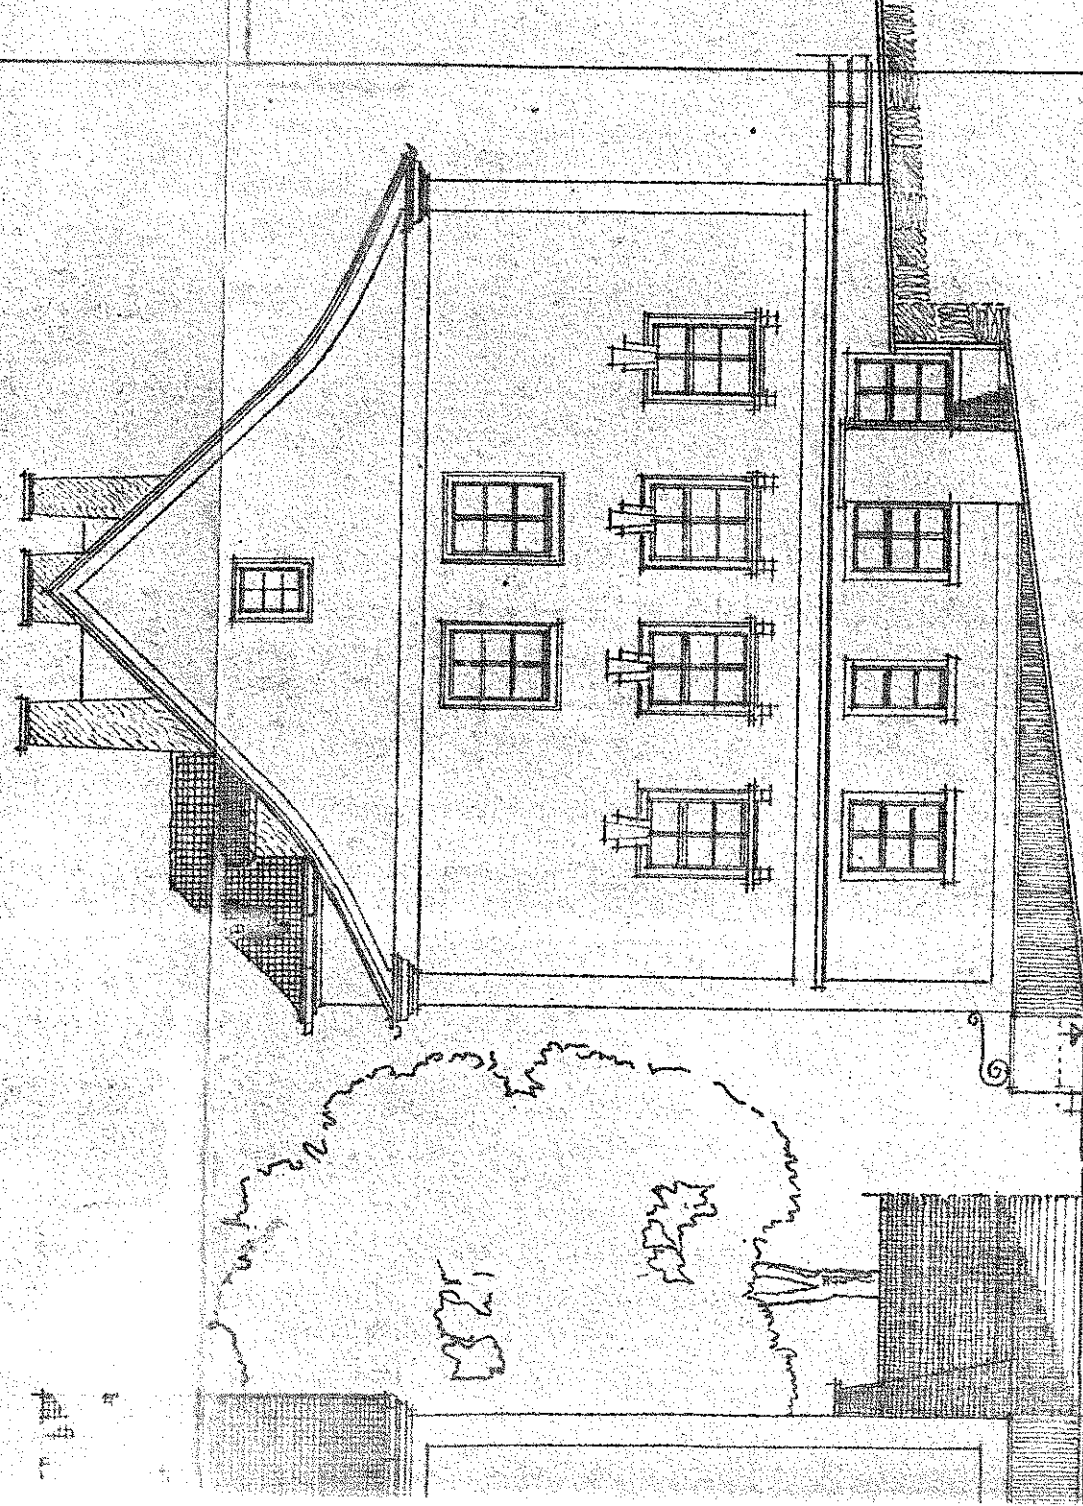

Geehmigt


S.S.O. ANSICHT RECHTER GIEBEL

Städt. Stadtkommission (im Auftr. d. St. B.)

— Abt. A. u. B. —

Stadt. Bauinspektor

Phonogramm

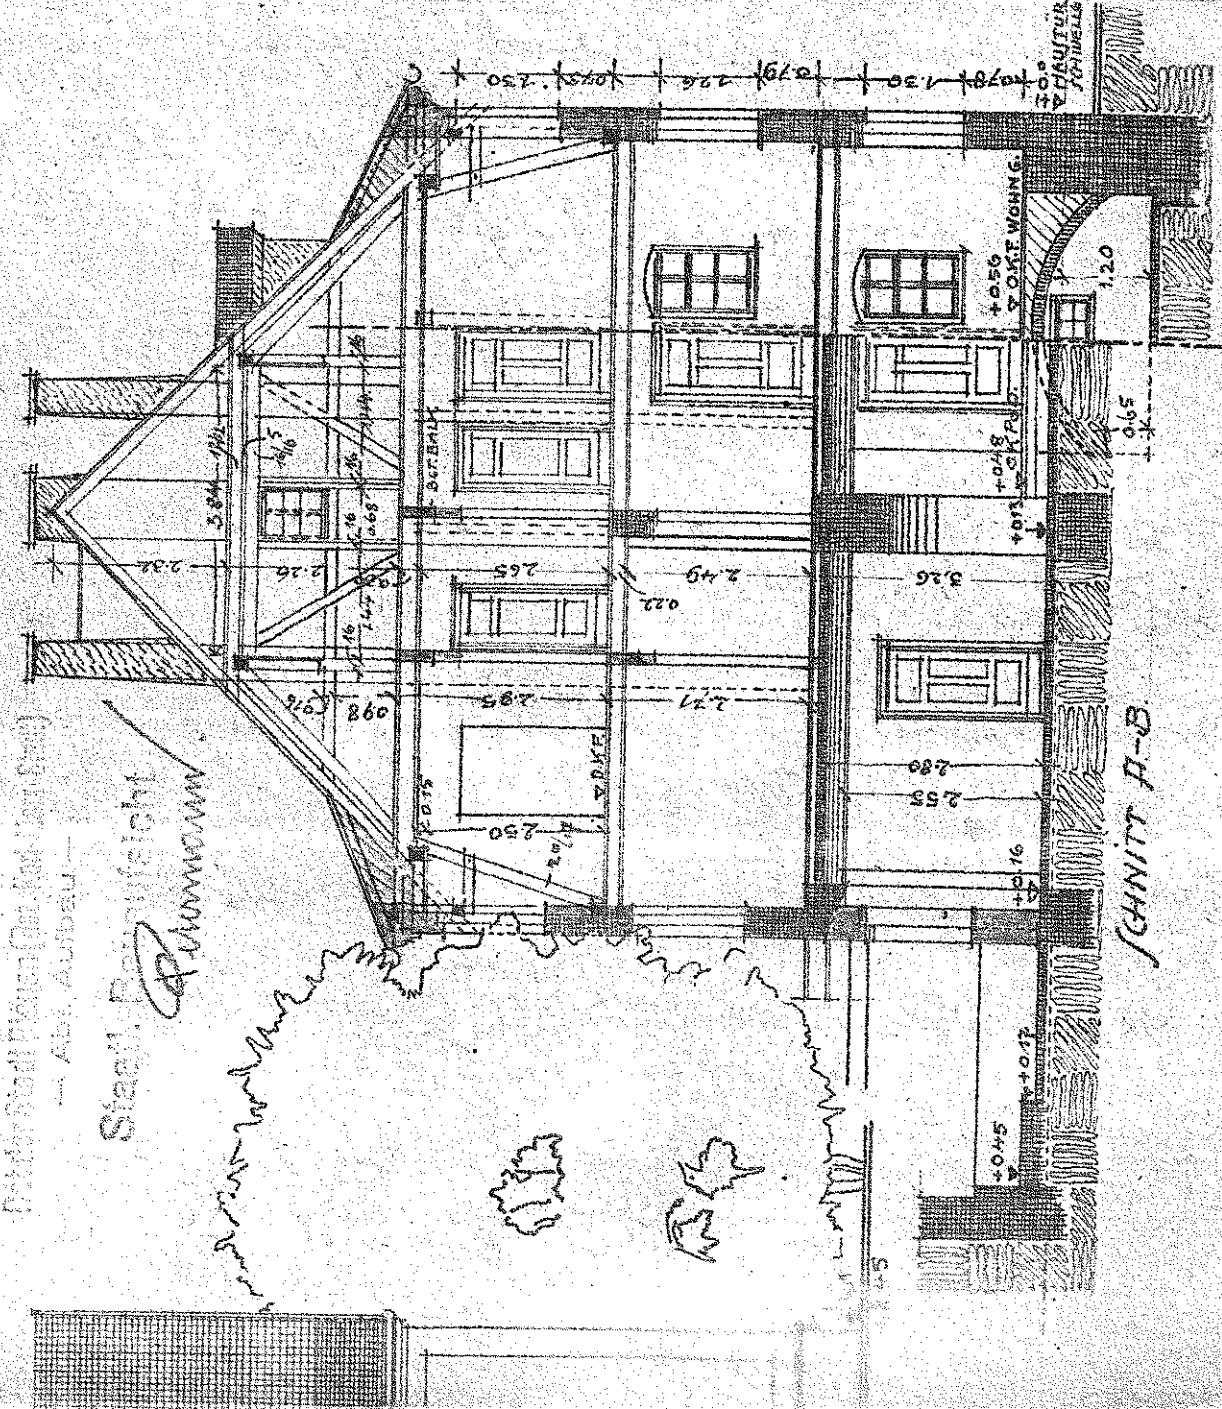

SNITT A-B

Entwurf
zum
EINBAU von 100
qm
WOHNHAUS mit
des
Dachstuhl

REISSIG-PL.

ANSICHTEN UND SCH.

INDENTRÄGER: RAT DER STADT



ACAD.

ENTDURF BAULEITUNG: PLAT

GENEHMIGUNG-DER MERK


MASS: 1:100

PLAUVEN i. D. L.

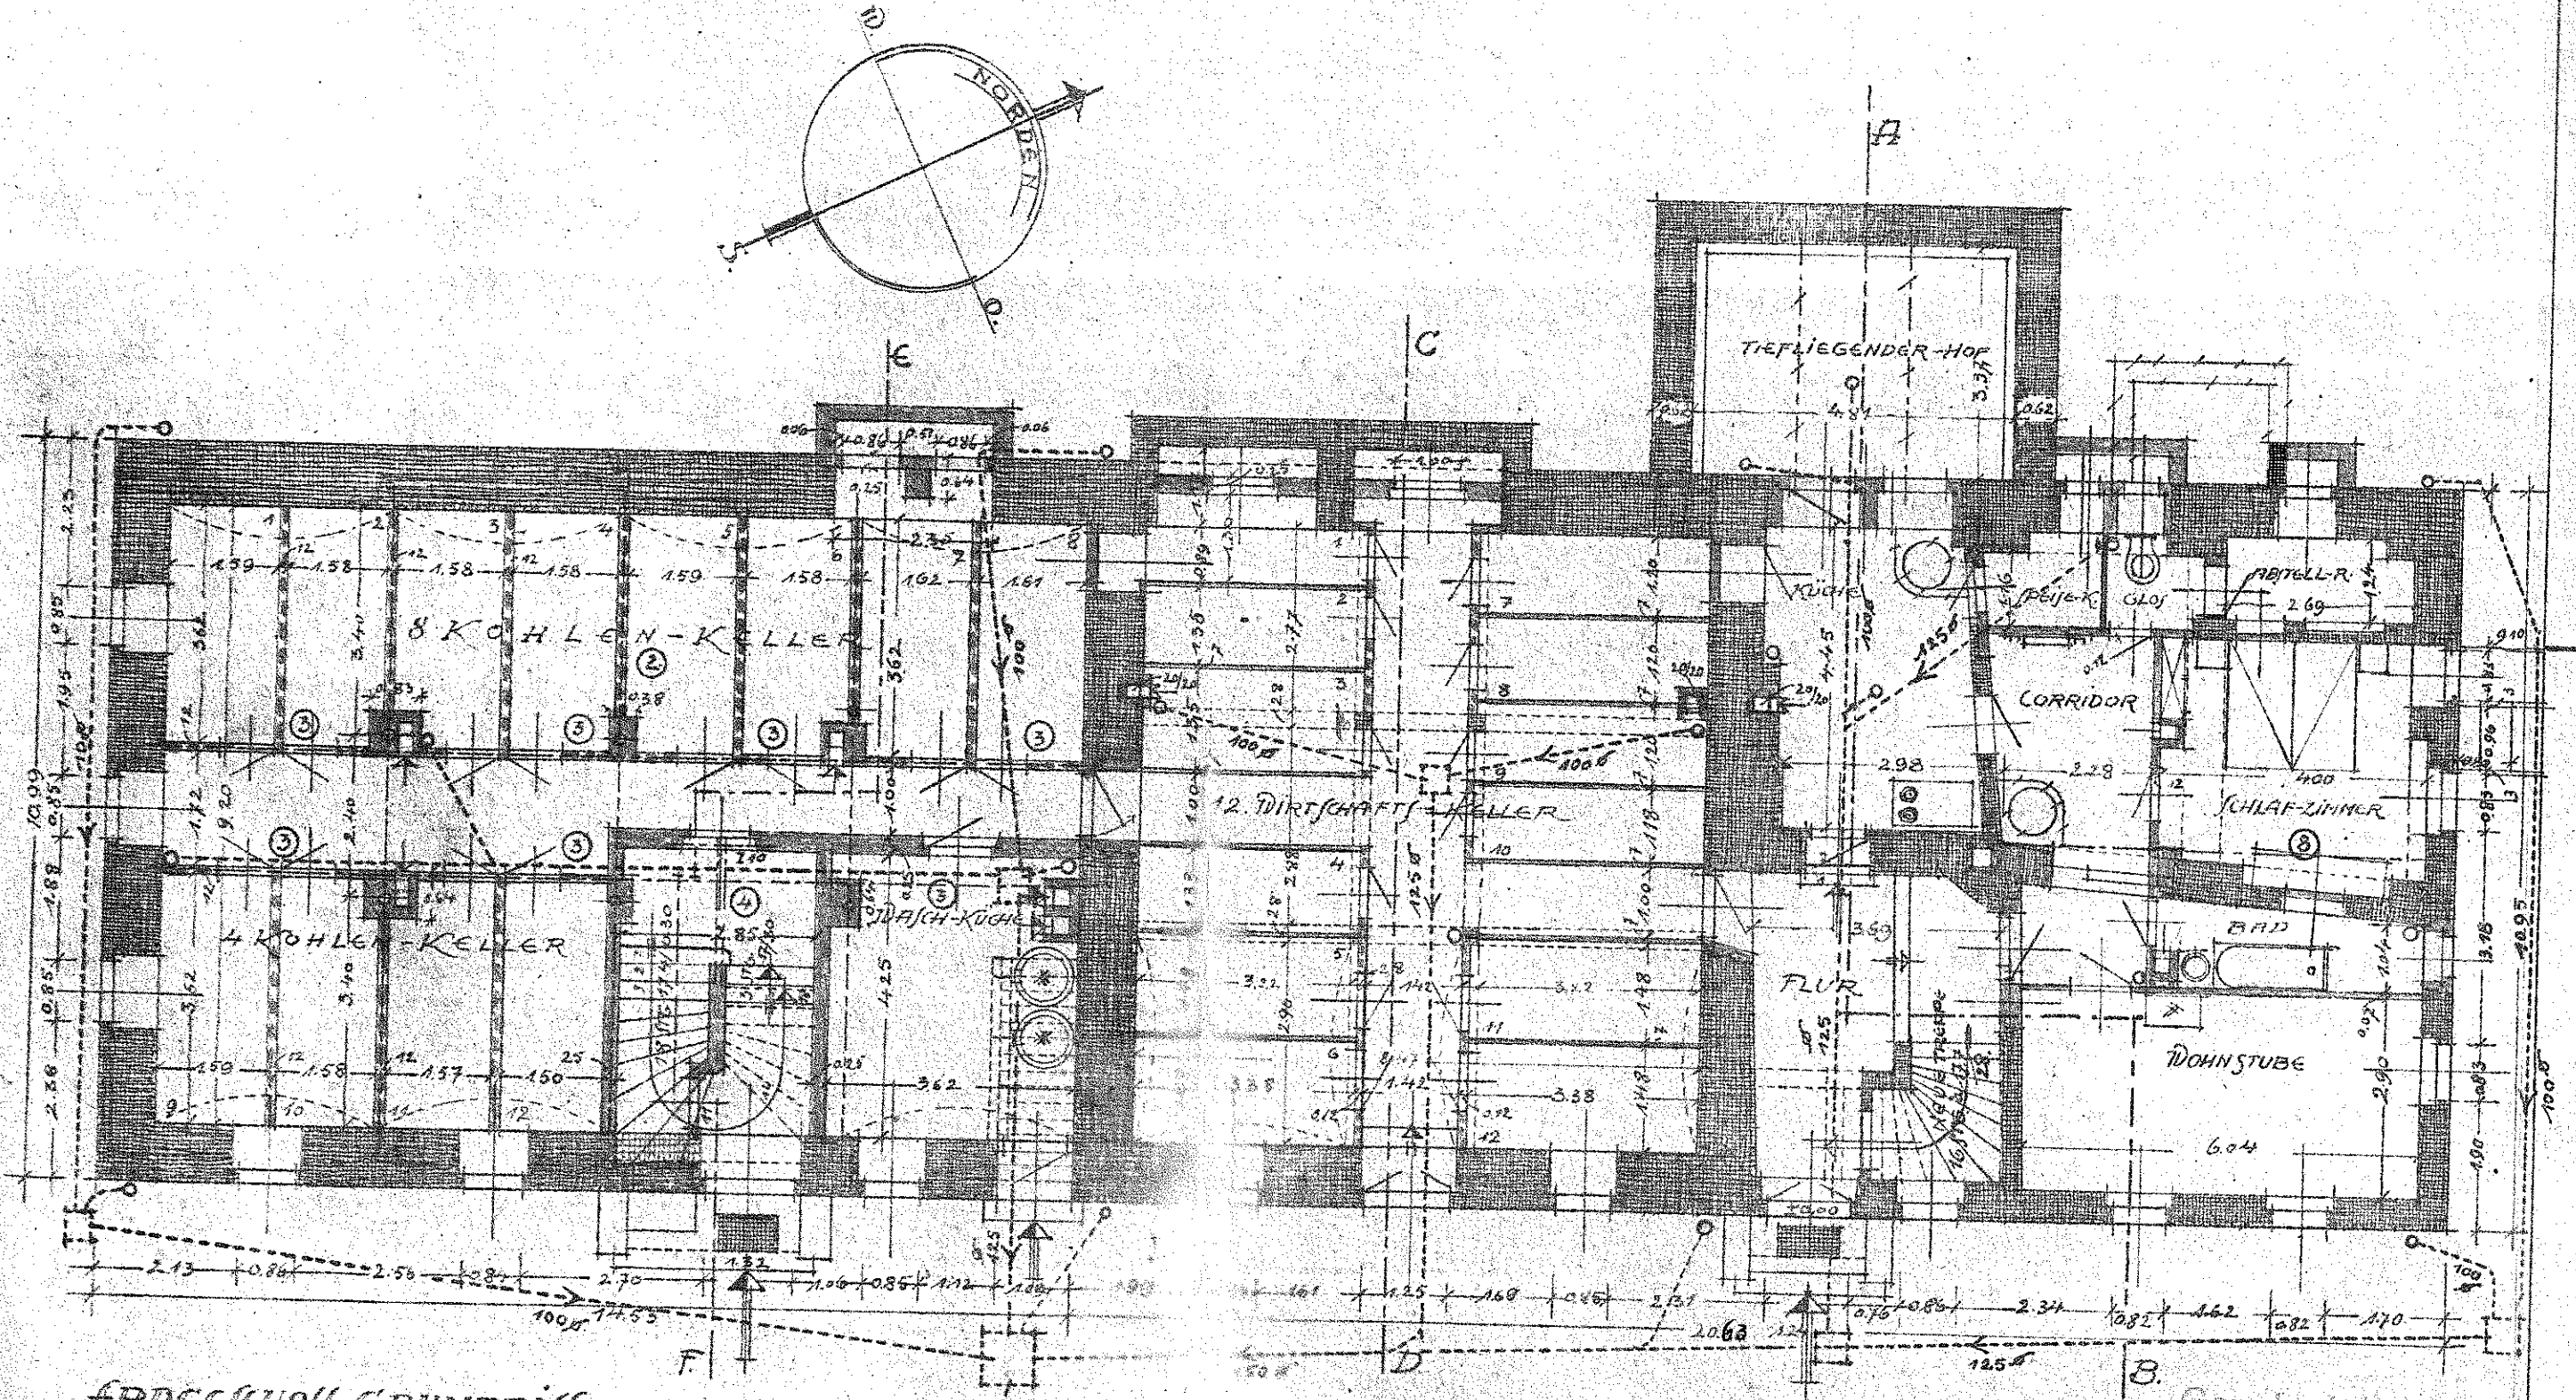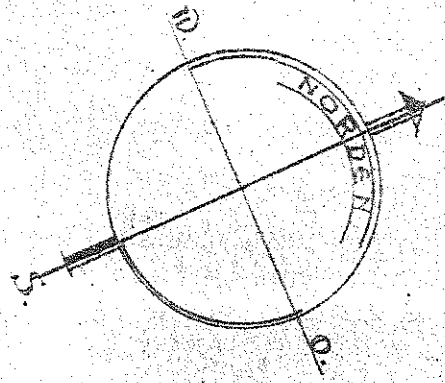


ERDGESCHOSS-GRUNDRISS.

Genehmigt
 Rat der Stadt Plauen (Bez. Kgl. Bau- u. Stadtbaueinst.)
 - Abt. Aufbau -
 Staatl. Bauaufsicht
Reichmann

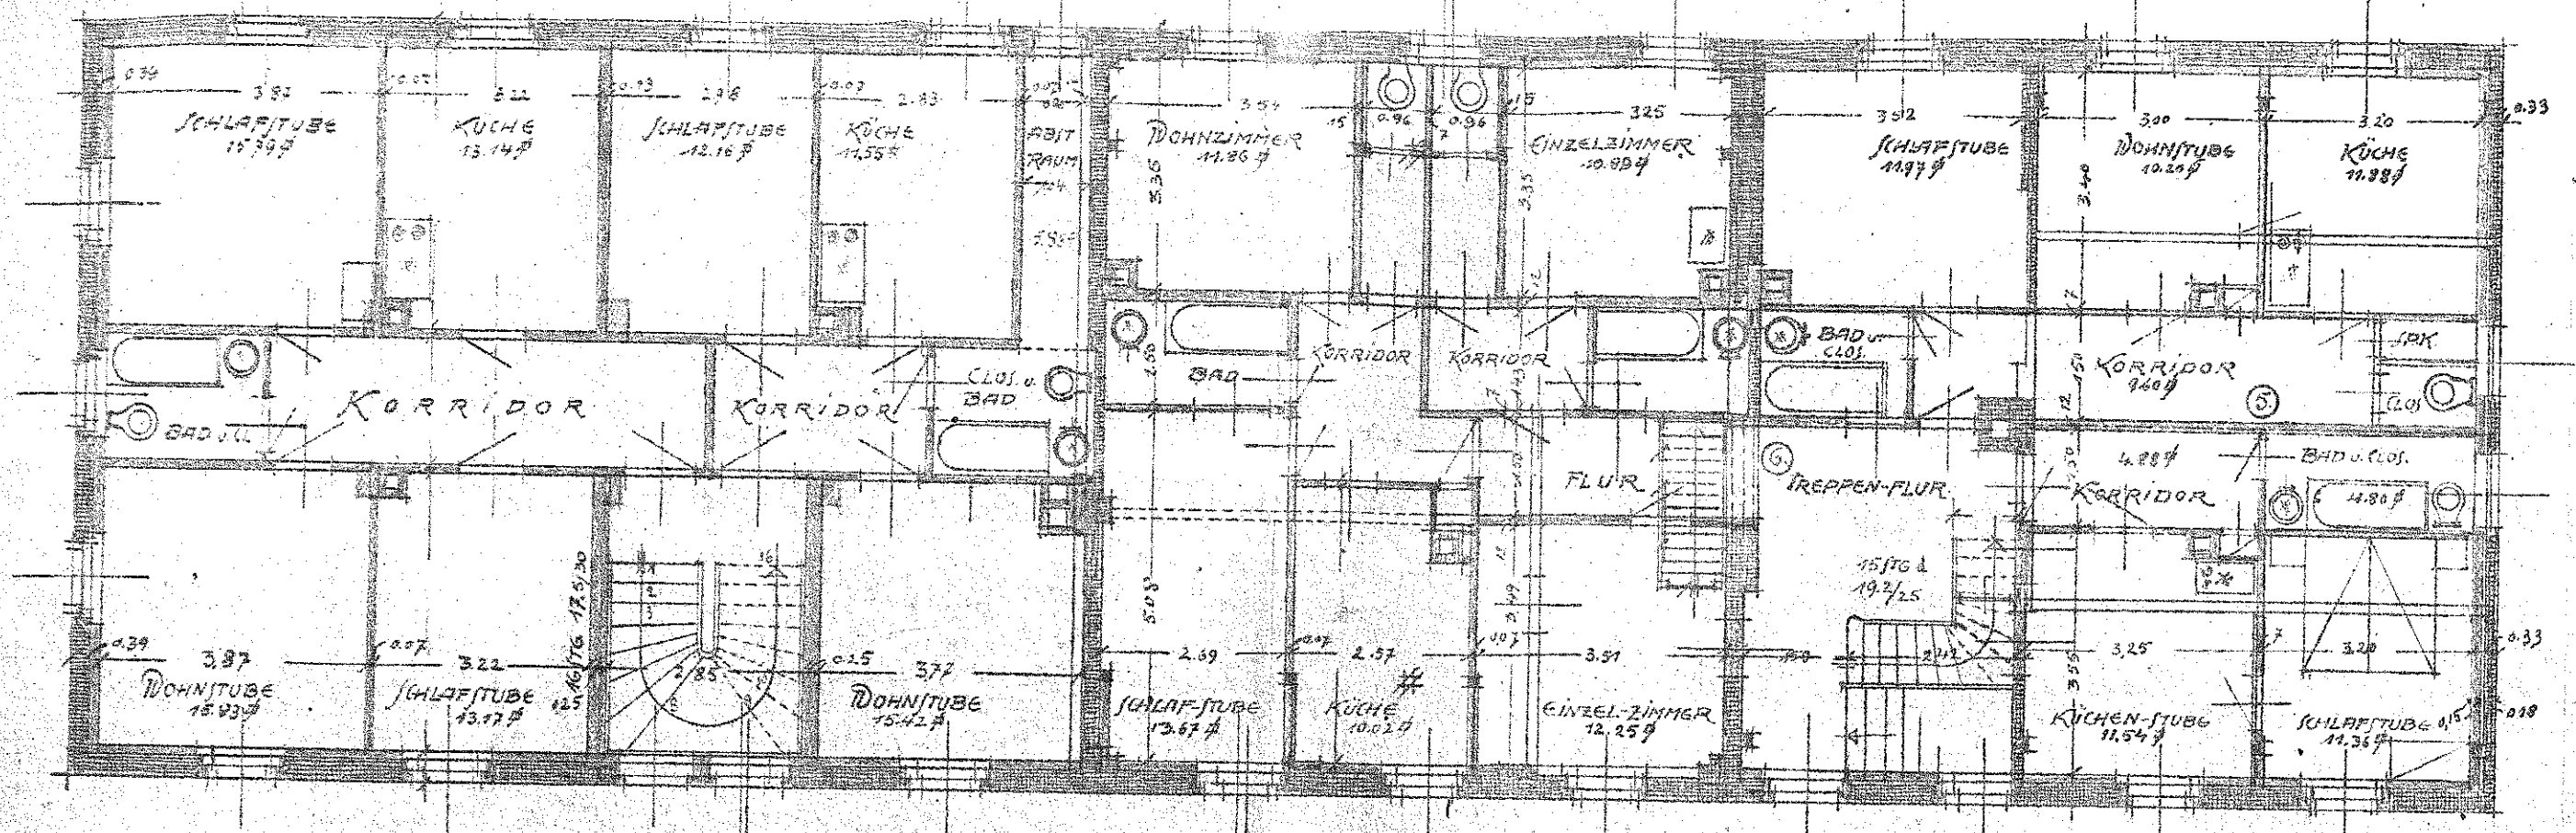

I. OBERGESCHOSS

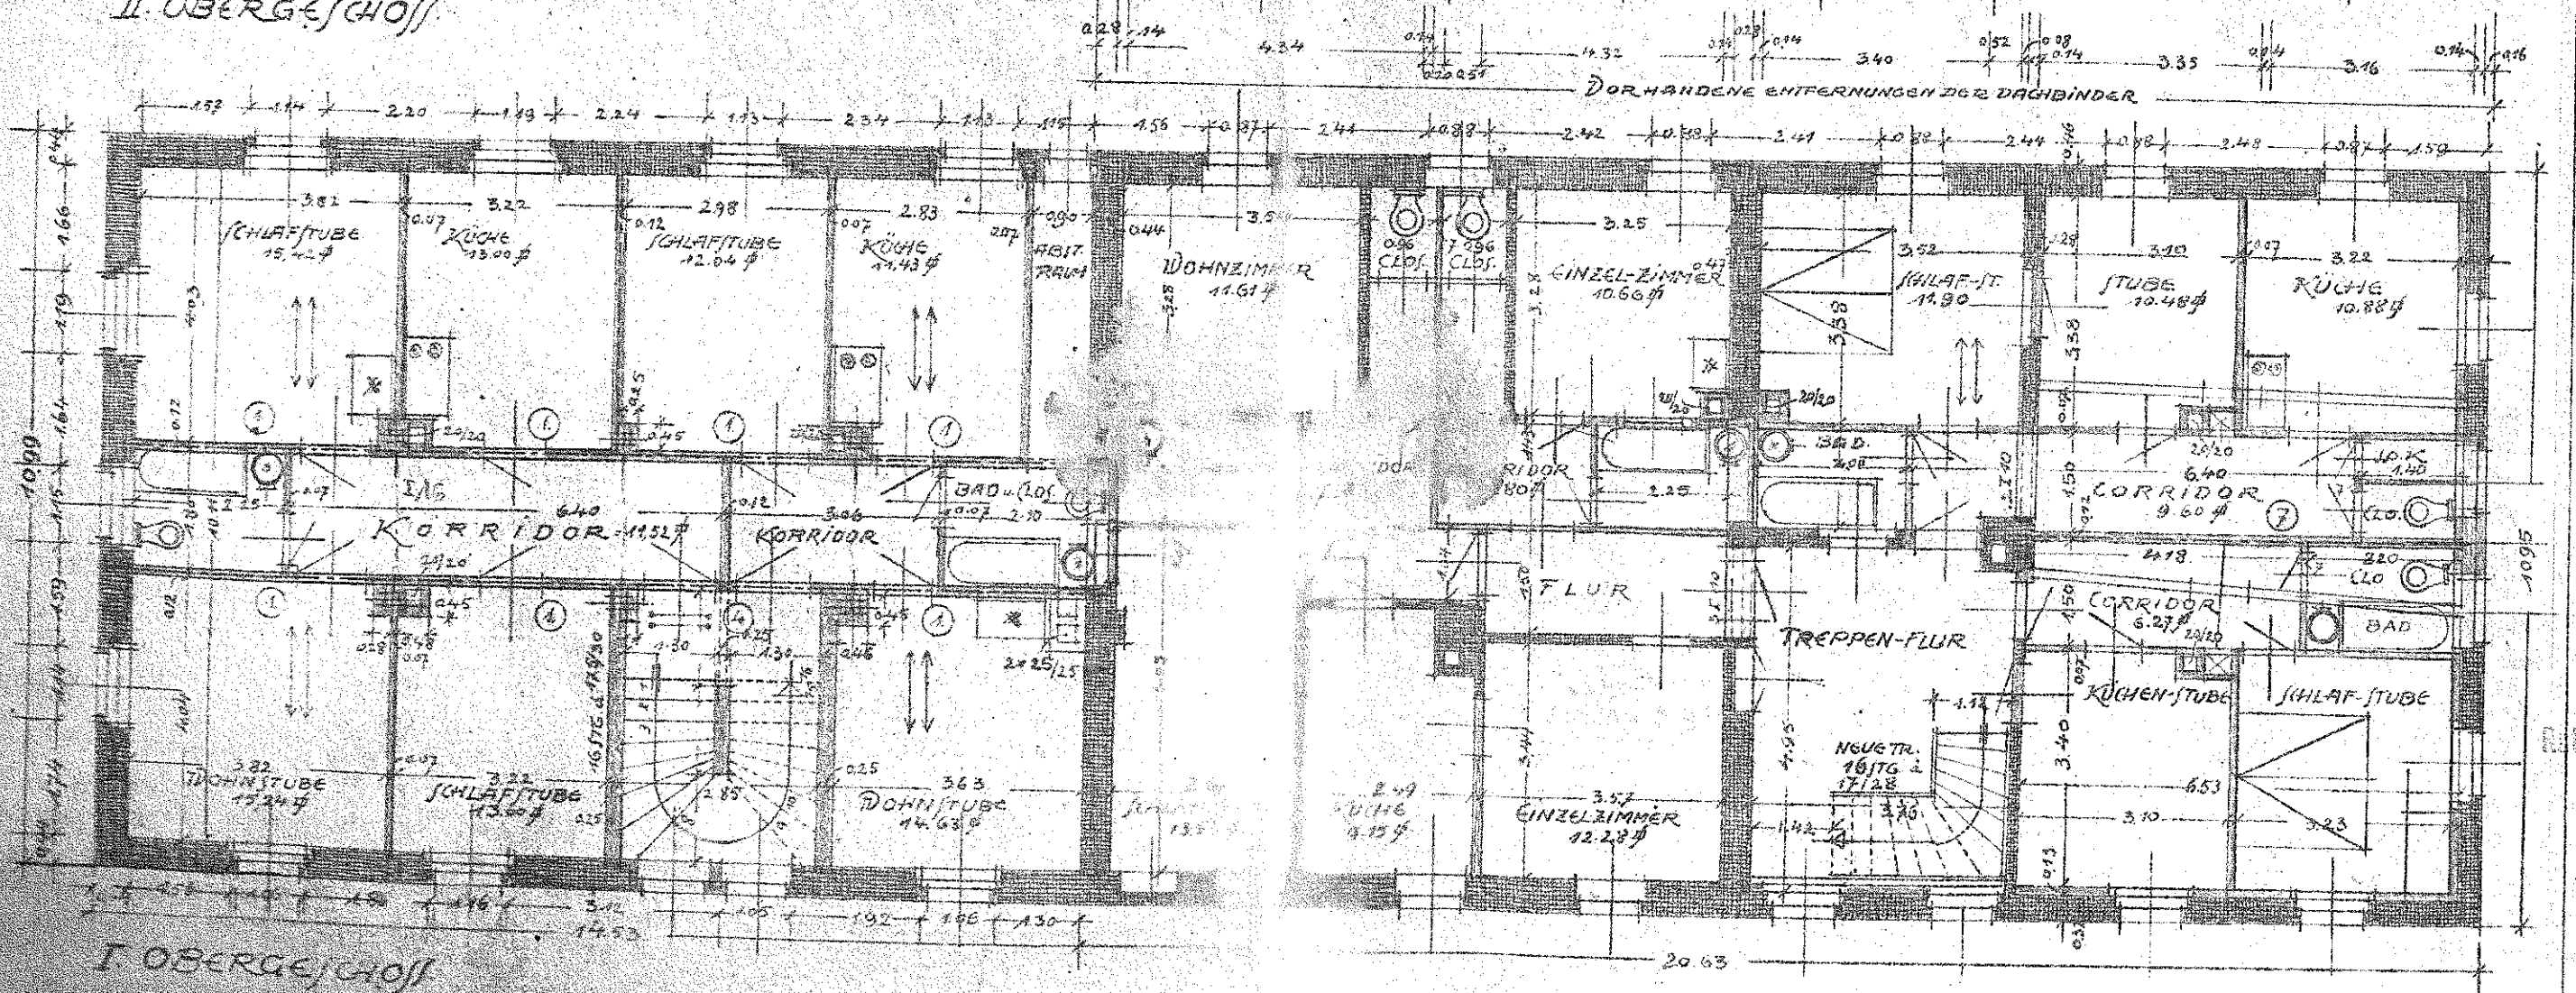

II. OBERGESCHOSS

Gen.
Rat der Stadt
— A
Stadt

Entwurf
zum

EINBAU DER DOHNUNGEN

Im

DOHNHAUS MIT STALLANBAU
DES

Dolksghedes

REISSIG-PLAUEEN i.D.

I. UND II. OBER-GESCHOSS.

Rat der Stadt Plauen (Bez. Karl-Mark-Stadt)

Abt. Aufbau

INDESTRÄGER: RAT DER STADT PLAUEEN i.D.

Culini

ACAD. ARCHITEKT

ENTWURF u. BAU-O. LEITUNG: FELIX SAHR & SOHN
PLAUEEN i.V.

Sahr

GENEHMIGUNGS-VERMERK:

Rat des Bezirkes Karl-Mark-Stadt
(Land Sachsen)

Abt. Aufbau

Stadt- u. Dorfplanung - Architektur

SW

Genehmigt

Rat der Stadt Plauen (Bez. Karl-Mark-Stadt)

Abt. Aufbau

MASS: 1:100

Staatl. Bauaufsicht

Reichmann

PLAUEEN i.D. d. 15. Dez. 53.