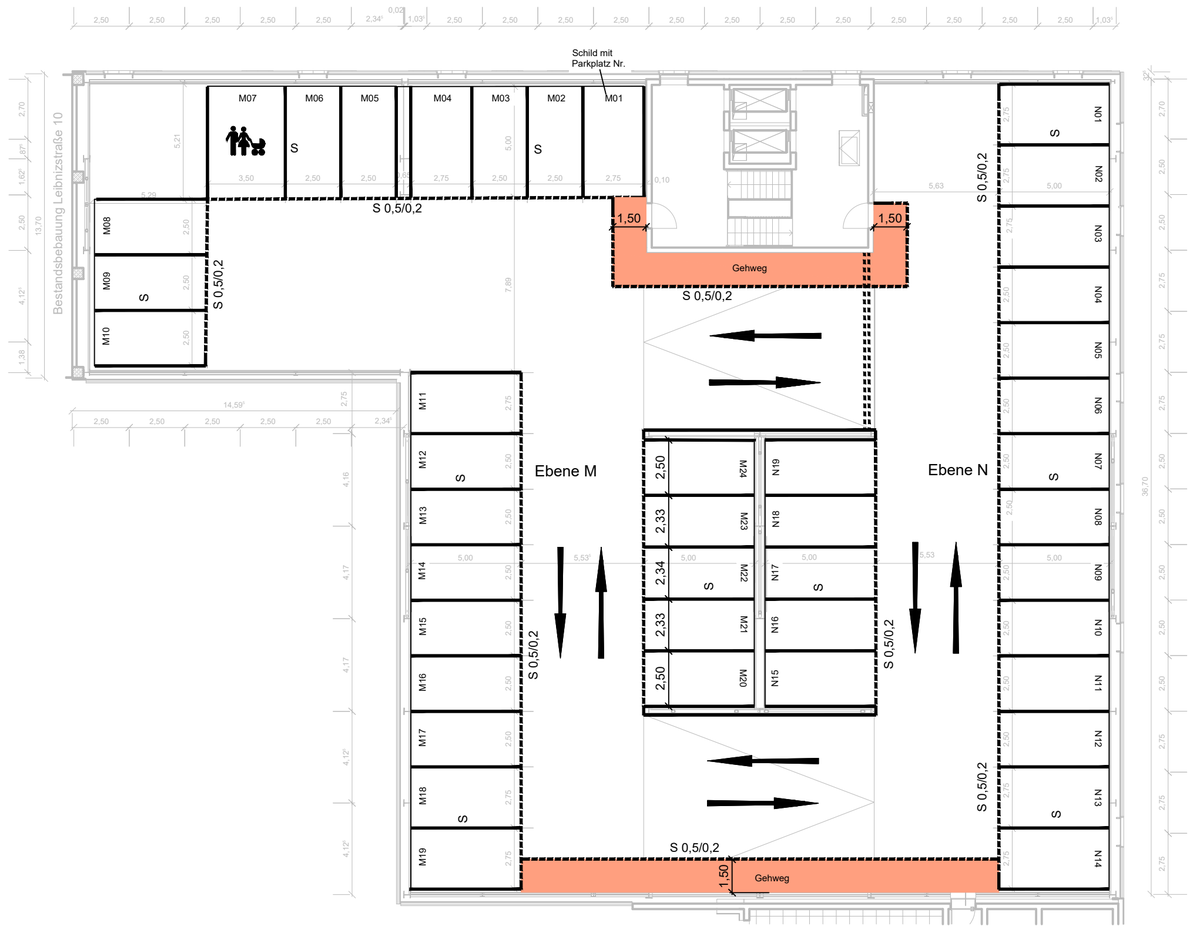

Markierungszeichen

Benennung	Grundformen (m)	Bedeutung
durchgehender Schmalstrich	0,12	Fahrstreifenbegrenzung Fahrbahnbegrenzung
unterbrochener Schmalstrich 1 : 1	0,12	Leitlinie
Querstrich	0,50	Haltlinie
Fußgängerfurt	0,50 0,20 0,12	Fußgängerfurt
Fußgängerüberweg		Fußgängerüberweg
Richtungspfeile	1 2 3 4 5 5,00	1 geradeaus 2 geradeaus und links ab 3 geradeaus und rechts ab 4 links ab 5 links und rechts ab

Maßstab: 1 : 200

0 2 4 6 8 10 20 m

brenner BERNARD ingenieure GmbH

Beratende Ingenieure VBI für Verkehrs- und Straßenwesen

Hegelstr. 29
39104 Magdeburg

Tel.: +49 391 5096339-0
Fax: +49 391 5313225

info.magdeburg@brenner-bernard.com
www.brenner-bernard.com

Prüfvermerk		
bearbeitet	18.05.2020	Leue
geprüft	18.05.2020	Fischer
Projekt.Nr.:	M1009	

WOHNUNGSBAU GESELLSCHAFT MAGDEBURG

BREITER WEG 1 39104 MAGDEBURG
TEL. 0391 610 5 FAX 0391 610 3999

Prüfvermerk

Registratur/Ordnung

Nr.	Art der Änderung	Datum	Zeichen

AUSFÜHRUNGSPLANUNG

Bauverwaltung
Landeshauptstadt Magdeburg

39104 MD / Breiter Weg 257 - 260
Straße / Abschn.-Nr. / Station: (von - bis)

PROJIS-Nr.:

Unterlage / Blatt-Nr.: 210.400.02.OG5

Beschilderungs- und Markierungsplan
P2 - OG 5 - Parken

Maßstab: 1 :200

Neubau Wohnbebauung - Breiter Weg 257 - 260
Teilgebäude: Neubau Parken

aufgestellt:

..... , den .....

Für diese Unterlage behalten wir uns alle Rechte vor.