



# Apartment 14.03

Turm 3, 14. OG  
2 Zimmer  
Wohnfläche 51,01 m<sup>2</sup>

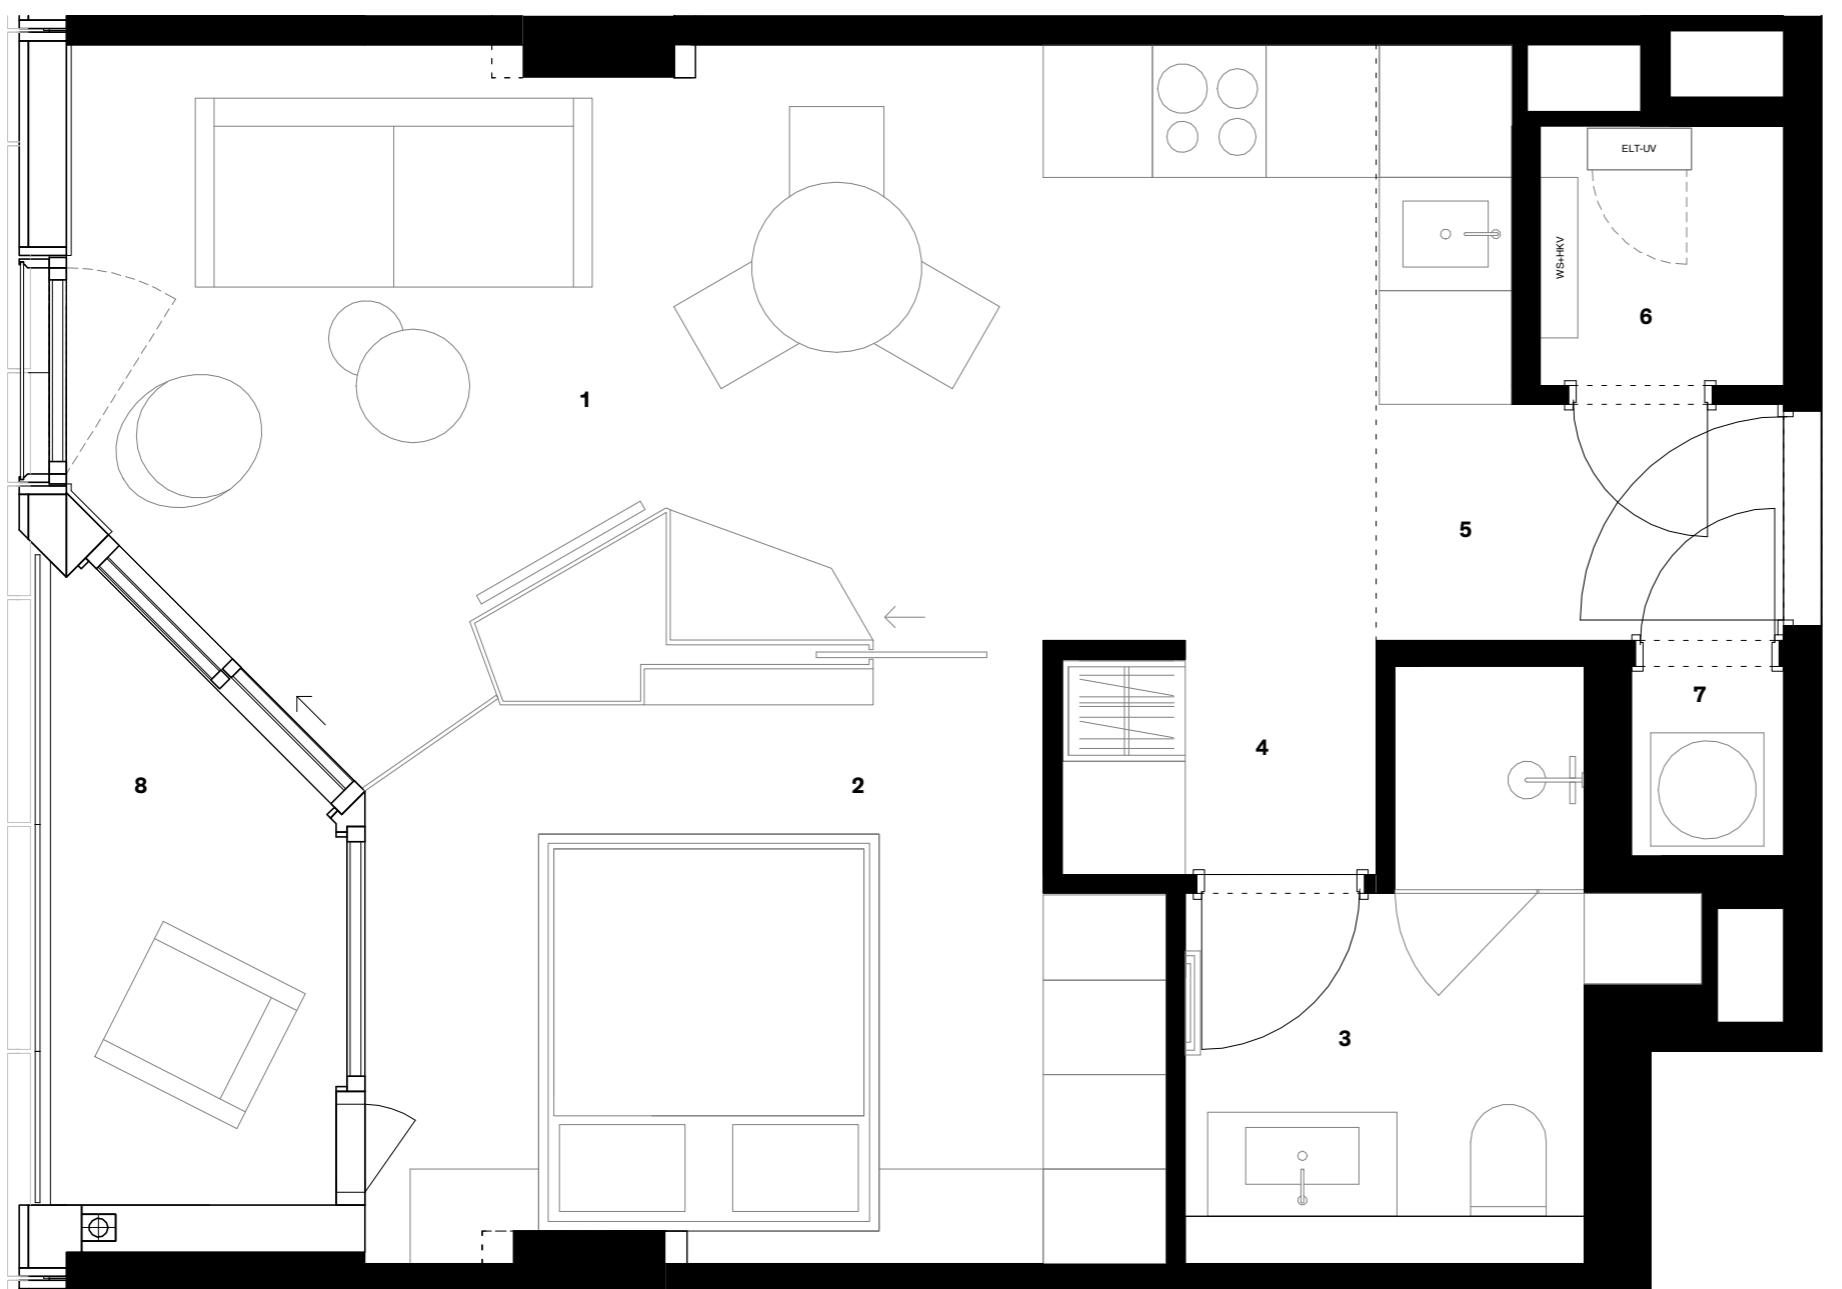

Detailübersicht		m <sup>2</sup>
1	Wohn- und Essbereich	24,52
2	Schlafzimmer	12,30
3	Bad	5,63
4	Garderobe	1,99
5	Eingang	1,80
6	Hauswirtschaftsraum 1	1,76
7	Hauswirtschaftsraum 2	0,81
8	Loggia	4,41
Gesamtwohnfläche		53,21
Wohnfläche nach Wohnflächenverordnung (mit 50% der Loggia-Fläche)		51,01

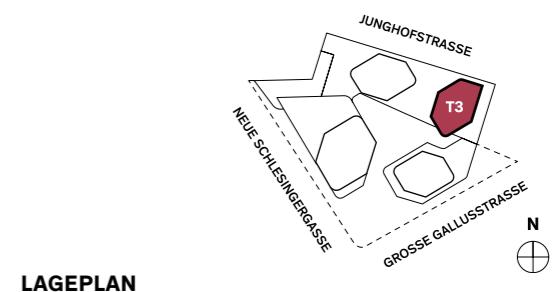

LAGEPLAN



## EIN PROJEKT VON

Groß & Partner  
Grundstücksentwicklungs-  
gesellschaft mbH  
Siesmayerstraße 21  
60323 Frankfurt am Main  
[www.gross-partner.de](http://www.gross-partner.de)



## DISCLAIMER

Alle Grundrisse und Flächenangaben können sich im Rahmen der Planungsforschreibung noch ändern. Möbel, Küchenobjekte und Einrichtungsgegenstände gehören nicht zum Kaufgegenstand. Maßgeblich sind ausschließlich die Vereinbarungen im Kaufvertrag und in der Baubeschreibung.

14. OBERGESCHOSS

GESCHOSSPLAN

