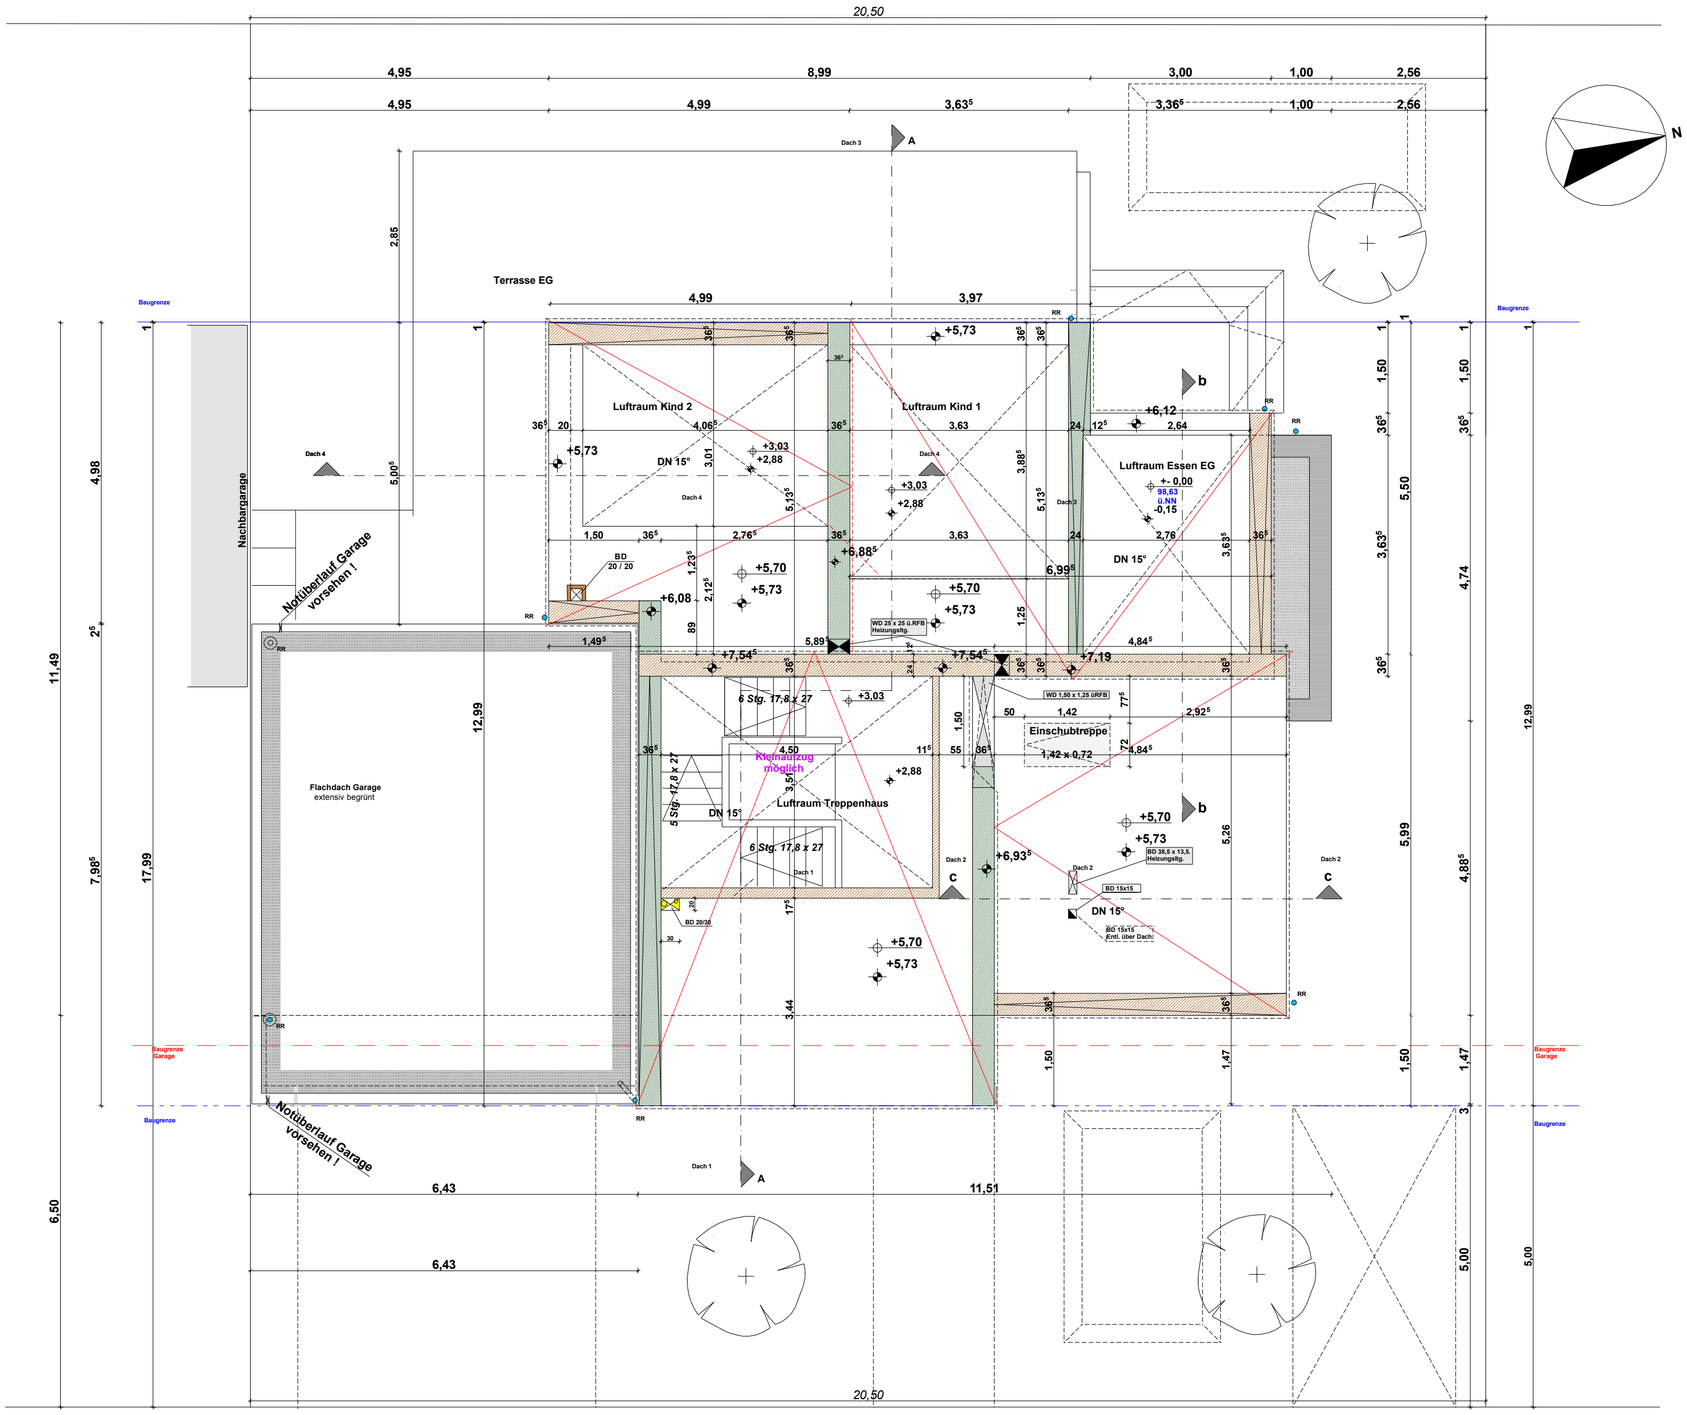

Datum	Index	Änderungen
13.07.2022	c	Zusätzl. Stpl.(EG) u. Dachüberstände
15.06.2023	d	Fenstergrößen,
27.06.2023	e	Notüberlauf FD Garage.
04.07.2023	f	WD für Heizungsltg.

WD	WANDDURCHBRUCH	SWS	SENKRECHTER WANDSCHLITZ
WA	WANDAUSSPARUNG	BRH	BRÜSTUNGSHÖHE
BD	BODENDURCHBRUCH	NÜ	NOTÜBERLAUF
DD	DECKENDURCHBRUCH	BE	BODENEINLAUF
RH	ROHRHÜLSE	TE	TERRASSENEINLAUF
WAT	WANDARTIGER TRÄGER (ÜZ)	RS	RAUCHDICHT-SELBSTSCHLIESSEND
ürFB	ÜBER ROHFUSSBODEN	EL	ELEKTRO BODEN- und DECKENDURCHBRUCH
üFFB	ÜBER FERTIGFUSSBODEN		
UD	UNTER DER DECKE		
UZ	UNTERZUG		
ÜZ	ÜBERZUG		
VK	VORDERKANTE		
AK	AUSSENKANTE		
DN	DURCHMESSER		FUNDAMENTERDER-LEITUNG in DECKE
d =	DECKENSTÄRKE		FUNDAMENTERDER-GRUNDLEITUNG
UKD	UNTERKANTE DECKE		FUNDAMENTERDER
G	GURTROLLERKASTEN EINBAUEN		FUNDAMENTERDER-ANSCHLUSSFAHNE
UV	UNTERVERTEILER 38,5 x 63,5.1,25 ürFB ELEKTRO		WA 51 x 75 x 8,5 ü.RFB Unterverteiler Heizung .

Bis zum 13.06.2023 bekannte statische und haustechnische Belange sind eingearbeitet !!!

FUNDAMENTE NACH STATIK !!!
Brh. = Brüstungshöhen ab OK ROHFUSSBODEN

TREPPENLÄUFE SIEHE SCHNITT !!!
DECKENSTÄRKEN UND TRONSOLEN NACH STATIK !!!
SCHALLDÄMMUNG IM TREPPENHAUS NACH STATIK !!!
ENTWÄSSERUNG SIEHE GENEHMIGTES ENTWÄSSERUNGSGESUCH !!!
Alle Haus- u. Abwasseranschlüsse örtlich bohren !!!

Stahlbeton C 20/25 Stahlbeton C 25/30	15 / 18 / 24 / 30 cm
Thermoplan S8-36,5 Fa. JUWÖ P-6-0,60-DBM d = 36,5 CM	
Hlz	24 / 17,5 / 11,5 cm
Wandartiger Träger Stb.	18 cm
KS	24 / 11,5 cm
Stb 24 cm mit Dämmung	12,5 cm
MASSIVGIPS	10 cm
MASSIVGIPS nach Montageende WÄRMEDÄMMUNG	10 / 8 cm

FUNDAMENTERDERANSCHLUSSFAHNE u. LEITUNG IN BODENPLATTE

FUNDAMENTERDERLEITUNG u. ANSCHLUSSFAHNE neben BODENPLATTE im Erdreich , nicht rostend

DECKENSTÄRKEN und DACH nach STATIK !!!
SÄMTLICHE MASZE SIND ROHBAUMASZE UND VOM UNTERNEHMER AM BAU ZU PRÜFEN !!!
UNSTIMMIGKEITEN DER MASZE ODER MIT DEN PLÄNEN DES STATIKERS SIND MIT DER BAU-LEITUNG ZU KLÄREN.

BAUVORHABEN:
Neubau eines Einfamilienhauses mit Garage und Stellplätzen, in 68542 Heddesheim Richard-Strauss-Str. 15 Flst.Nr.: 8345

e-mail: architekt.huckele@gmx.de
DIPL.- ING. HANS-PETER HUCKELE
FREIER ARCHITEKT
BLAUTANNENSTRASSE 10
68804 ALTLUSSHEIM
TEL. 06205-32659 - FAX. 06205-392124
Mobil 0170 3035671

BAUHERR:
RAUM & Conzept GmbH
Benzstr. 6, 68753 Waghäusel

PLANVERFASSER:
Dipl. - Ing. Hans-Peter Huckele,Freier Architekt
Blautannenstrasse 10, 688804 Altlußheim

GEZEICHNET: Hu
GEPRÜFT:

PLANUNGSSTUFE: Ausführungsplanung
DATUM: 13.07.2022
geä. 04.07.2023

PLANTITEL:
DACHGESCHOSS

MASSTAB: 1:50
PLAN NR.: W 4 f
DIN A 2

Alle Pläne nur gültig in Verbindung mit LEGENDE W 9 d !!!