


## Grundriss – Dachgeschoss

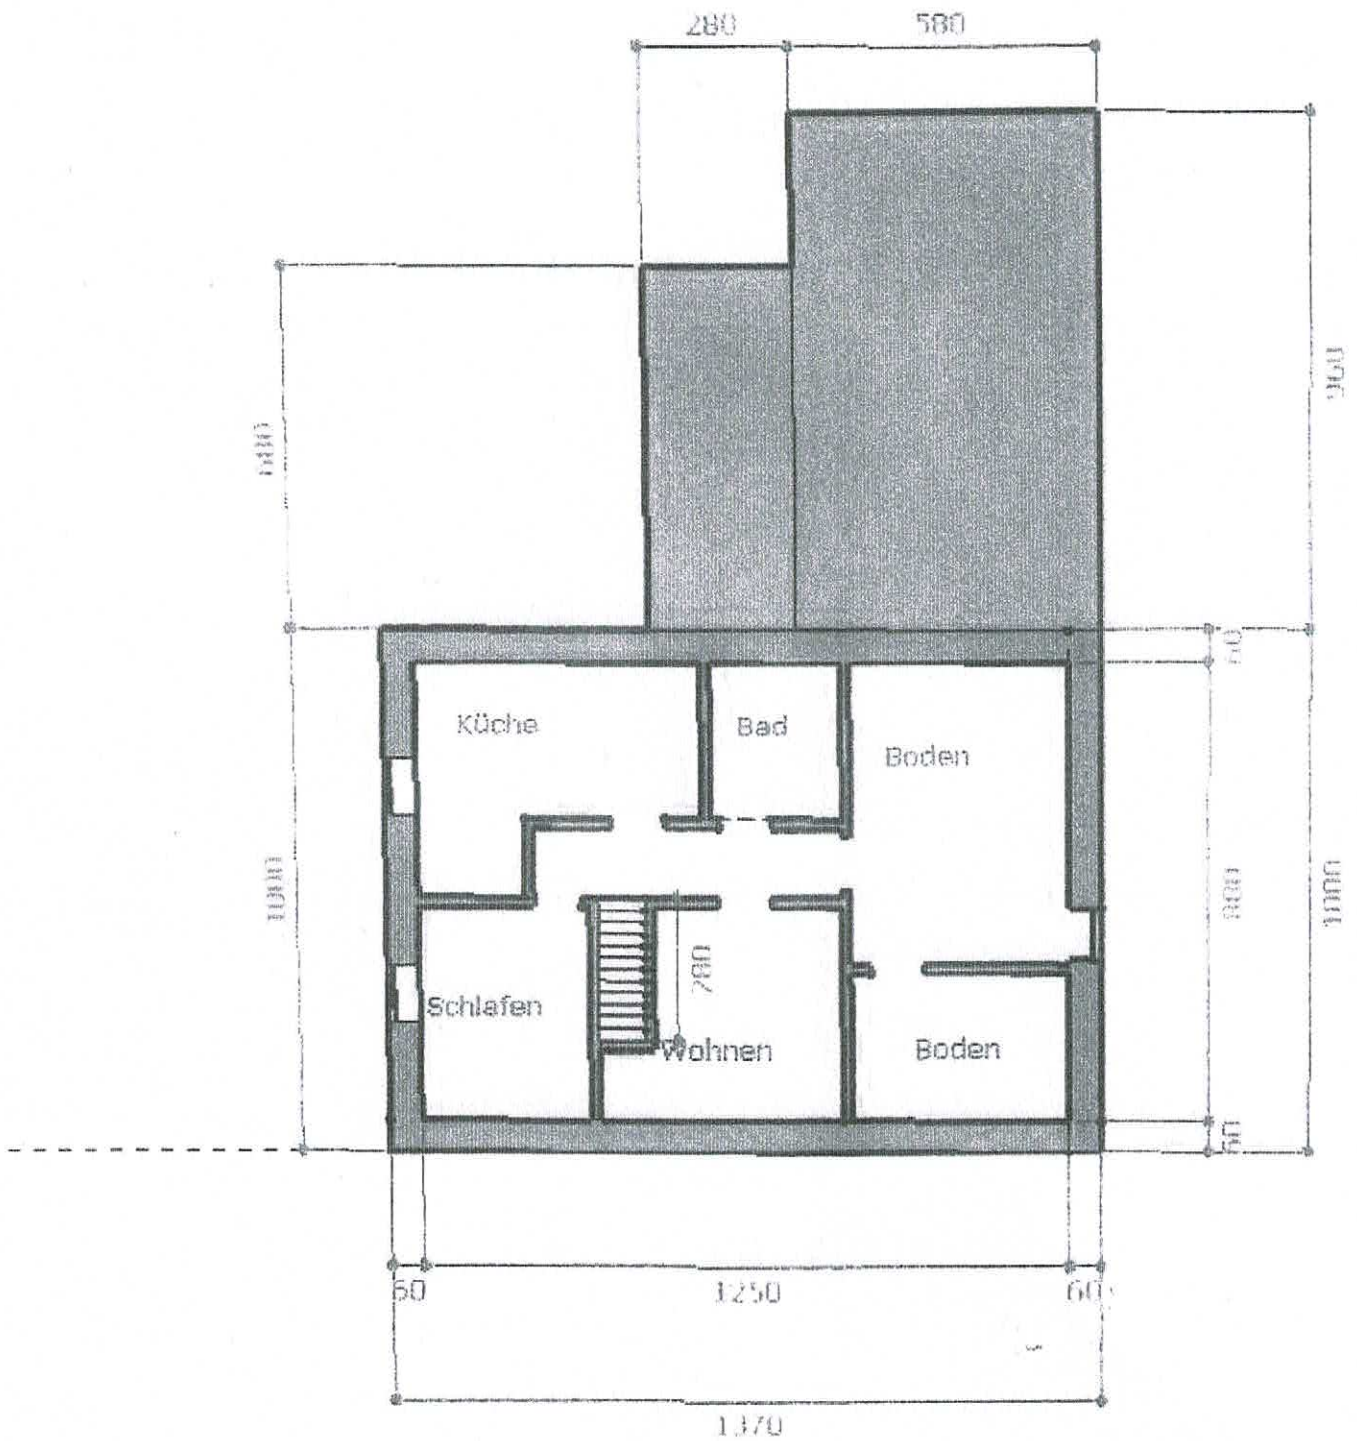

-es handelt sich hier nur um eine Skizze, nicht maßstabgetreu und nur ca. Maßen-