




NORD-WESTEN

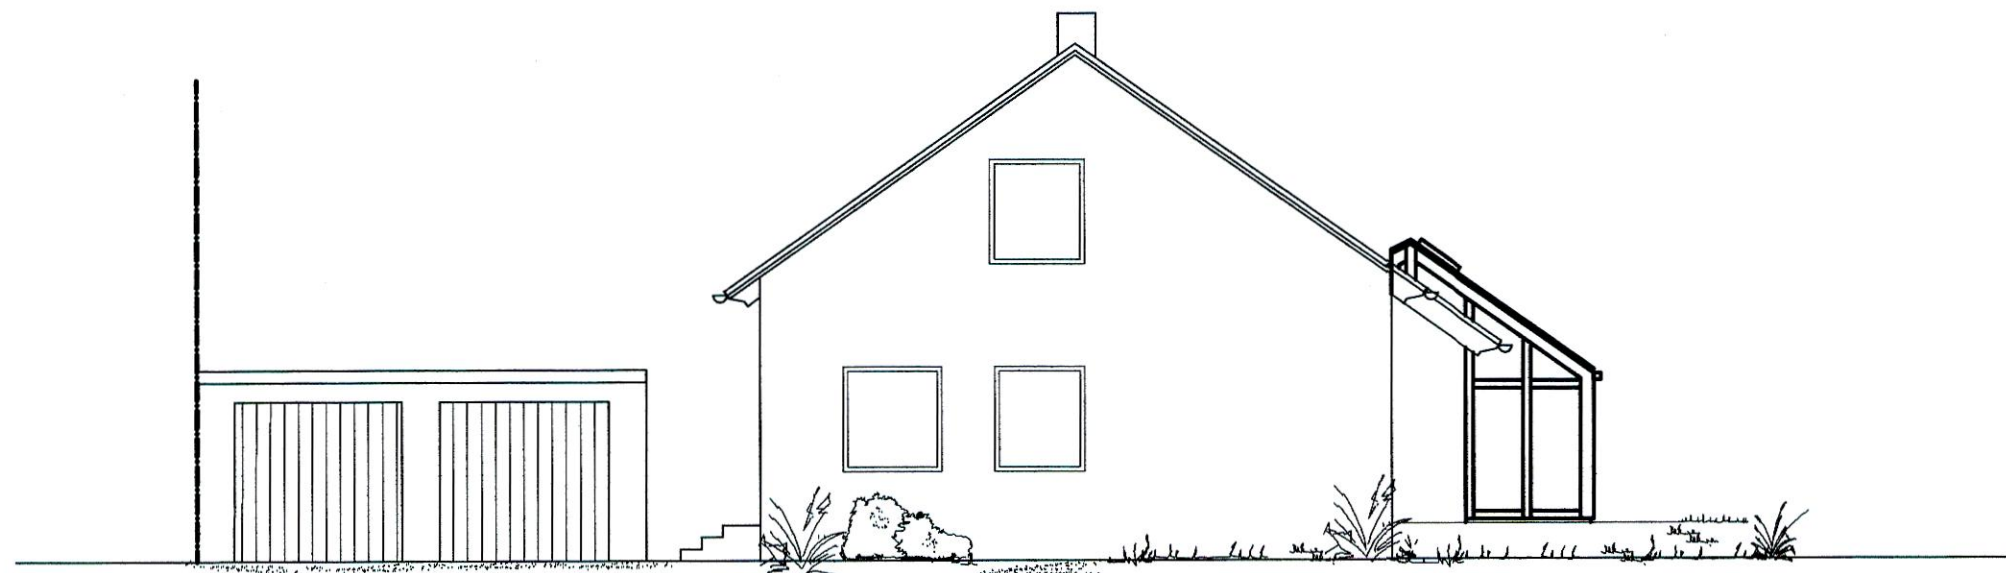


SÜD-WESTEN

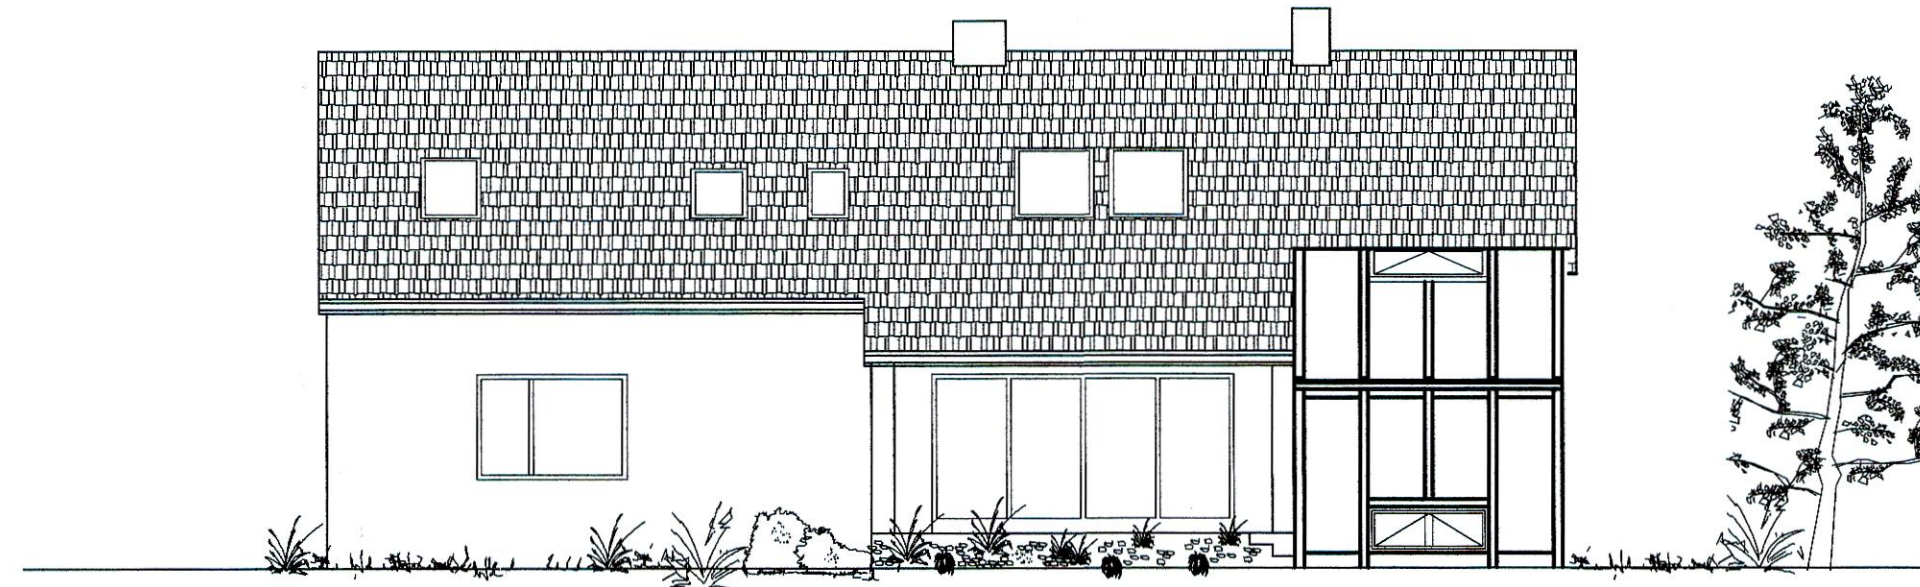

SÜD-OSTEN

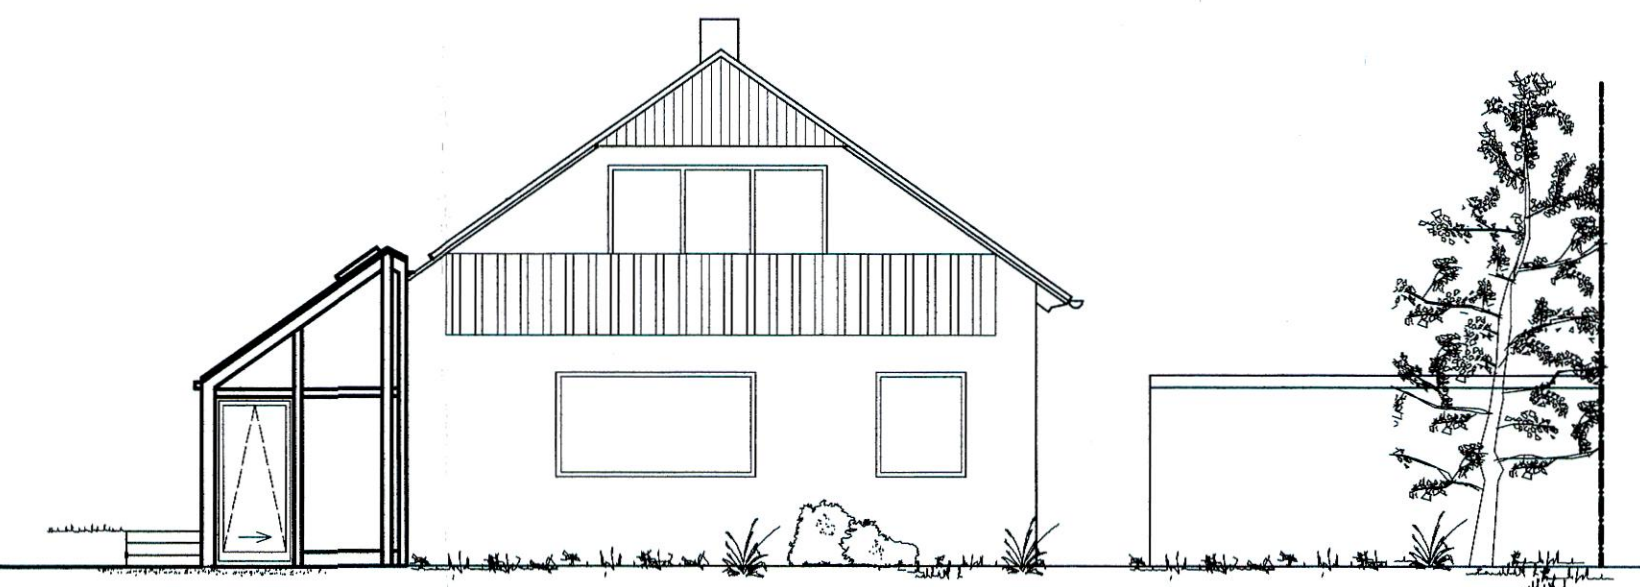


SNITT

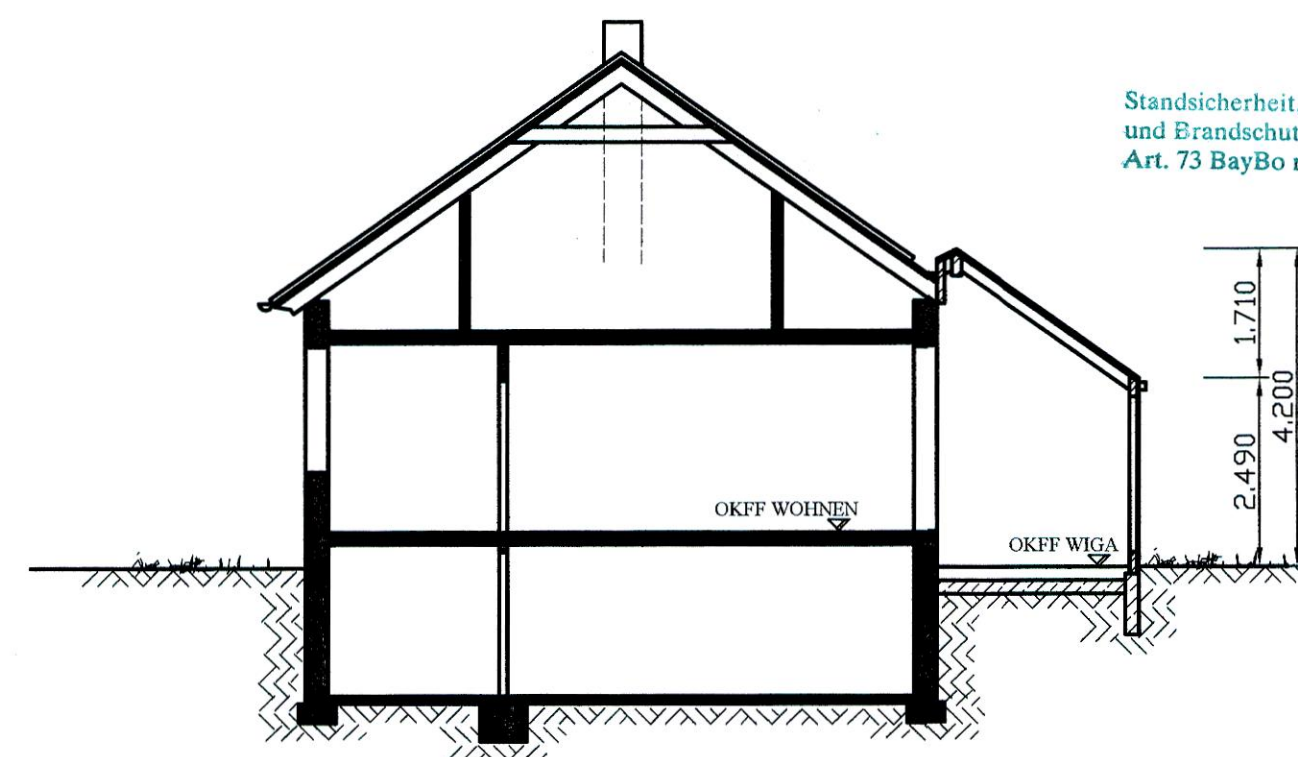

Standicherheit, Wärme-, Schall- und Brandschutz wurden nach Art. 73 BayBo nicht geprüft.

WINTERGARTEN
HOLZ-ALU KONSTRUKTION
VERGLASUNG WAND 4+16+4 FLOAT
DACH VSG 8+12+6 ESG
ALLES IN WÄRMESCHUTZVERGLASUNG

GRUNDRISS
ERDGESCHOSS

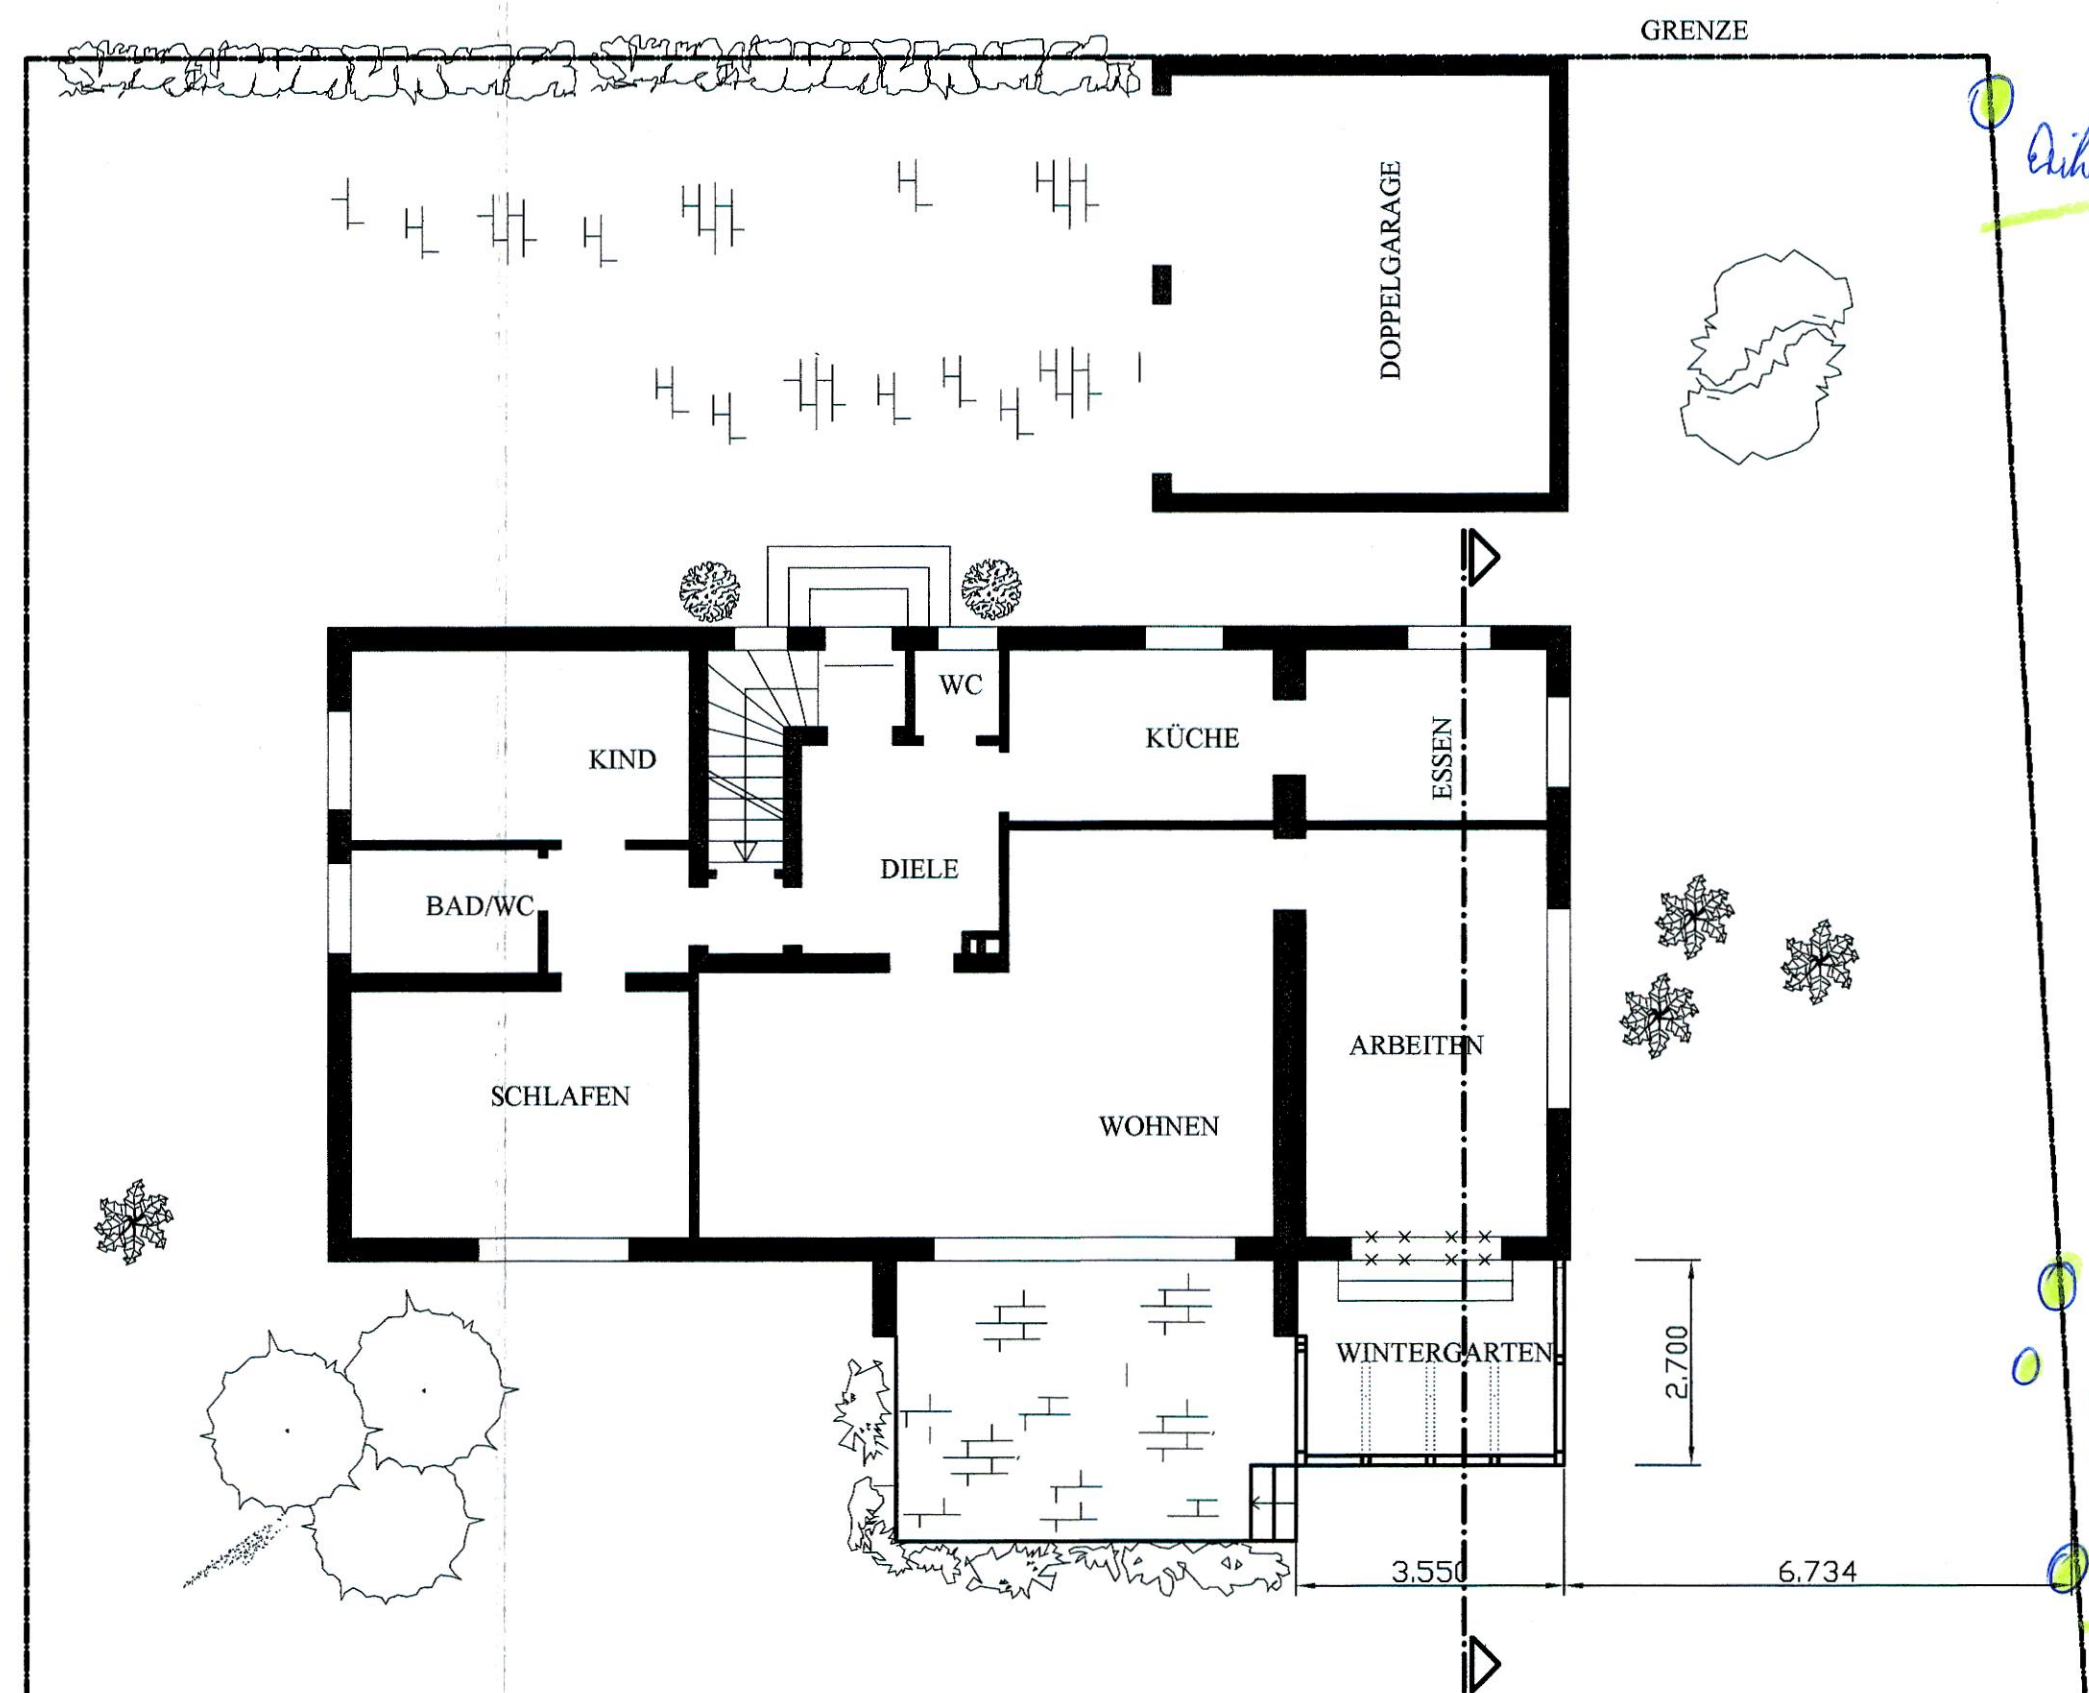

ENTWÄSSERUNG
ENTWÄSSERUNG IN DEN
BESTEHENDEN KANAL

ANBAU EINES WINTERGARTENS
AN DAS BESTEHENDEN WOHNHAUS
WALDHEIMSTRASSE 2 **665/2003**
91126 SCHWABACH-LIMBACH

GRUNDRISS - ANSICHTEN - SCHNITT M=1:100

BAUHERR:

KARL ZIEGLER
HINTERHOFSTRASSE 26
90451 NÜRNBERG

KARL ZIEGLER:

NACHBARN:

Von

Baubüro geprüft
nach der gültigen BayBo und den
einschlägigen Bestimmungen des
Bundes und der Länder
Schwabach, den **11. März 2004**
im Auftrage

PLANFERTIGER:

Jackwerth
Walter Hans-Jürgen

HERRIEDEN, 15.12.03 WALTER HANS-JÜRGEN: