


◆ ● + PALLOTTINER AREAL



Richtig schön Rheinbach

+ Am Kapellchenweg

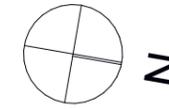

Julie-Billiart-Weg 3
Rheinbach

RH_02	EG-DG 5 Zimmer	
	WoFl (m ²)	NRF (m ²)
Essen/Wohnen	37,02	
Kochen	9,60	
Diele	4,64	
WC	1,87	
HAR	0,00	1,47
Schlafen	15,81	
Kind 1	14,37	
Kind 2	11,48	
Bad	7,13	
Flur	3,31	
Dachstudio	25,82	
Flur	0,61	
HWR / Technik	0,00	5,46
Summe	131,66	
Terrasse (50%)	5,00	10,00
Dachterrasse (50%)	9,51	19,02
Summe	14,51	
Gesamtfläche*	146,17	35,95 m²
* Garten nicht enthalten.		
Grundstücksfläche		215,00 m²

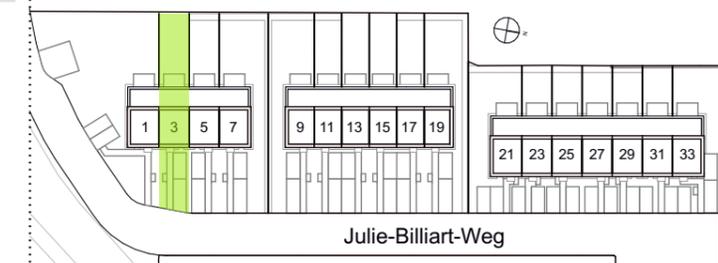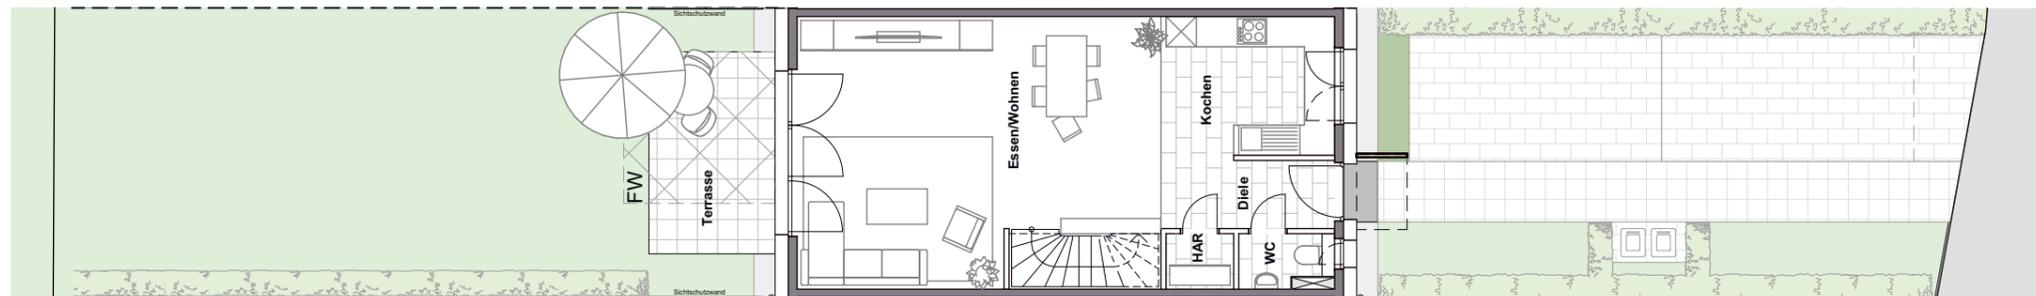

Dachaufsicht

Legende:
 HV/EV = Heizungsverteiler/Elektronverteiler, HHK = Handtuchheizkörper, AD = Abhangdecke,
 BRH = Brüstungshöhe, UZ = Unterzug, VD = Vordach, RR = Regenfallrohr, SW = Sonderwunsch,
 GGT = Ganzglastür, FVG = Festverglasung, dB+ = erhöhter Schallschutz Tür, WM/TR =
 Waschmaschine/Trockner, Barrierefreie Wohnungen: Bewegungsflächen = graue Schraffur,
 FW = Feuerwehraufstellfläche freizuhalten.

Die Wohnfläche berechnet sich nach der Wohnflächenverordnung WoFIV vom 25.11.2003;
 die Ermittlung der Flächen basiert auf den lichten Fertigmaßen; Balkone/Loggien/Terrassen
 werden zur Hälfte angerechnet, wenn nicht anders vermerkt.
 Die Fertigmaße sind per CAD ermittelt.
 Die Maß- und Flächenangaben basieren auf dem Planstand Entwurf und können sich durch
 Ausführungsplanung, Statik, Fachplanung, Auflagen aus der Baugenehmigung oder
 Ausführungstoleranzen ändern.

Die Möblierung ist ein Vorschlag des Architekten. Schränke, Einrichtungsgegenstände
 gehören nicht zum Leistungsumfang des Verkäufers.
 Die Lage der RR, HV/EV und HHK können sich auf Grund technischer Belange ändern.



Planstand: 04.04.2023



Maßstab:
M 1:140

PALLOTTINER AREAL


Richtig schön Rheinbach

Am Kapellchenweg


Julie-Billiart-Weg 3
Rheinbach

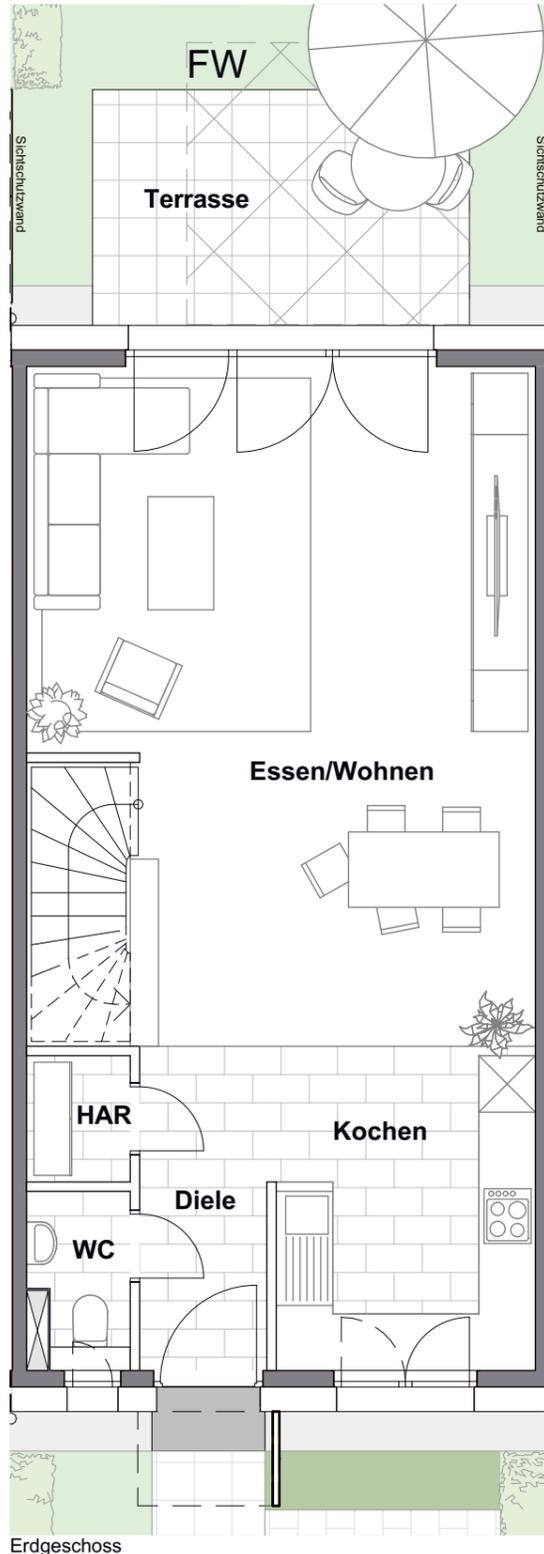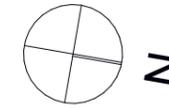

Erdgeschoss

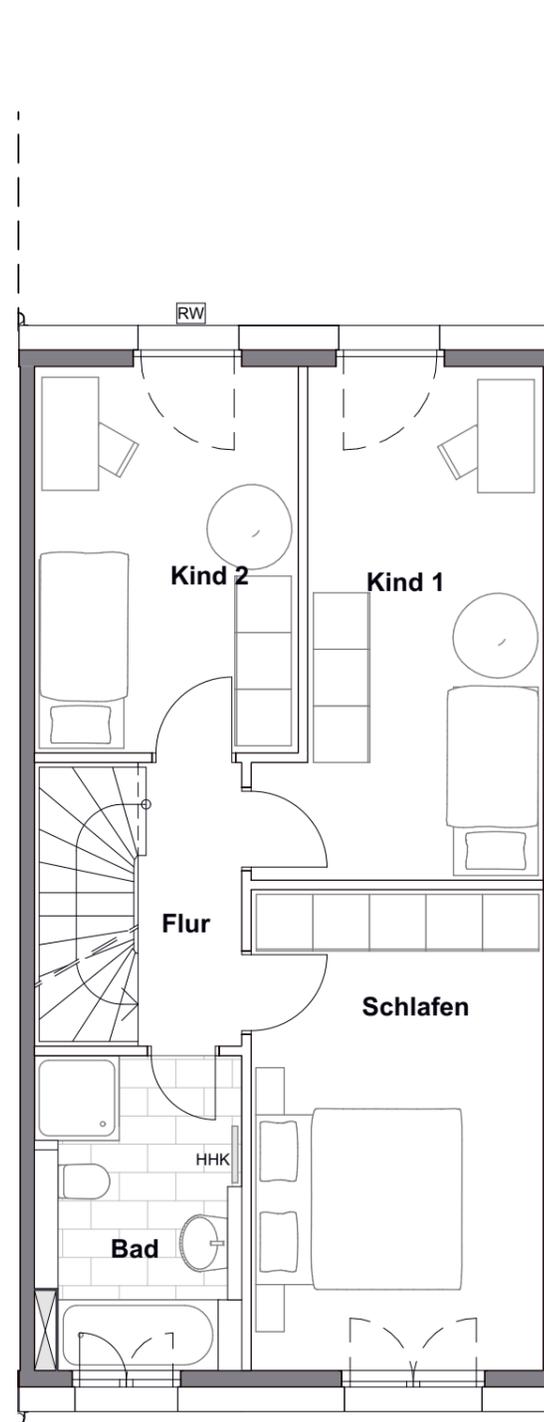

Obergeschoss

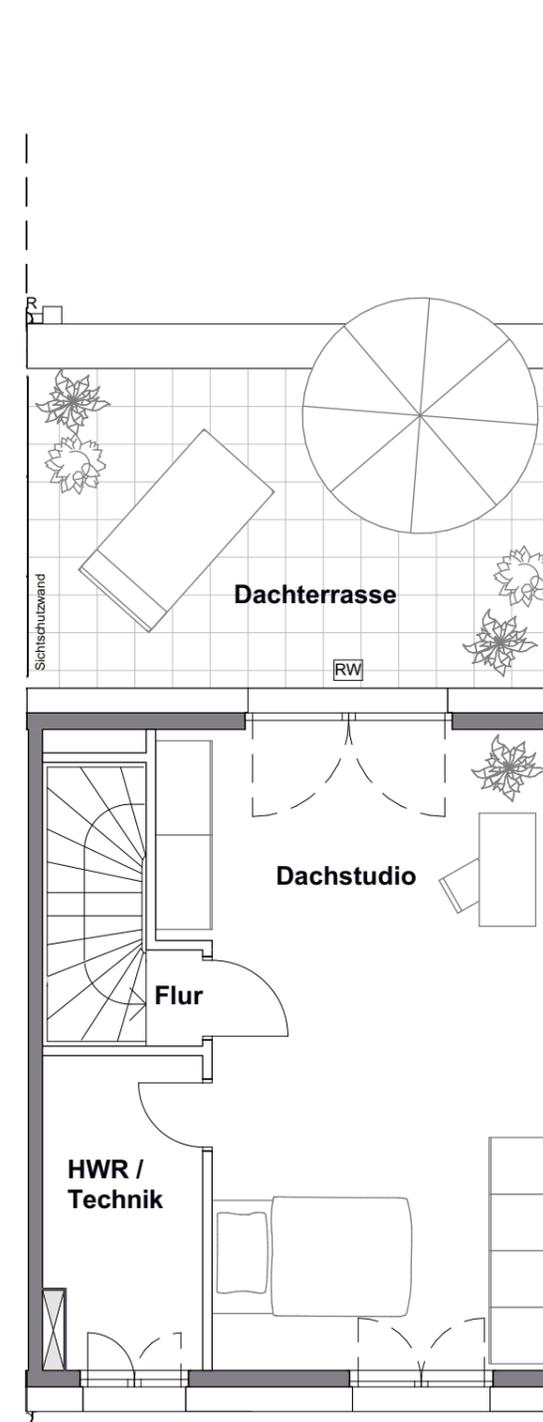

Dachgeschoss



RH_02	EG-DG 5 Zimmer	
	WoFl (m ²)	NRF (m ²)
Essen/Wohnen	37,02	
Kochen	9,60	
Diele	4,64	
WC	1,87	
HAR	0,00	1,47
Schlafen	15,81	
Kind 1	14,37	
Kind 2	11,48	
Bad	7,13	
Flur	3,31	
Dachstudio	25,82	
Flur	0,61	
HWR / Technik	0,00	5,46
Summe	131,66	
Terrasse (50%)	5,00	10,00
Dachterrasse (50%)	9,51	19,02
Summe	14,51	
Gesamtfläche*	146,17	35,95 m²
* Garten nicht enthalten.		
Grundstücksfläche	215,00 m²	



Legende:
 HV/EV = Heizungsverteiler/Elektronterverteiler, HHK = Handtuchheizkörper, AD = Abhangdecke, BRH = Brüstungshöhe, UZ = Unterzug, VD = Vordach, RR = Regenfallrohr, SW = Sonderwunsch, GGT = Ganzglastür, FVG = Festverglasung, dB+ = erhöhter Schallschutz Tür, WM/TR = Waschmaschine/Trockner, Barrierefreie Wohnungen: Bewegungsflächen = graue Schraffur, FW = Feuerwehraufstellfläche freizuhalten.

Die Wohnfläche berechnet sich nach der Wohnflächenverordnung WoFIV vom 25.11.2003; die Ermittlung der Flächen basiert auf den lichten Fertigmaßen; Balkone/Loggien/Terrassen werden zur Hälfte angerechnet, wenn nicht anders vermerkt.
 Die Fertigmaße sind per CAD ermittelt.
 Die Maß- und Flächenangaben basieren auf dem Planstand Entwurf und können sich durch Ausführungsplanung, Statik, Fachplanung, Auflagen aus der Baugenehmigung oder Ausführungstoleranzen ändern.

Die Möblierung ist ein Vorschlag des Architekten. Schränke, Einrichtungsgegenstände gehören nicht zum Leistungsumfang des Verkäufers.
 Die Lage der RR, HV/EV und HHK können sich auf Grund technischer Belange ändern.

Planstand: 04.04.2023

Maßstab:
M 1:75