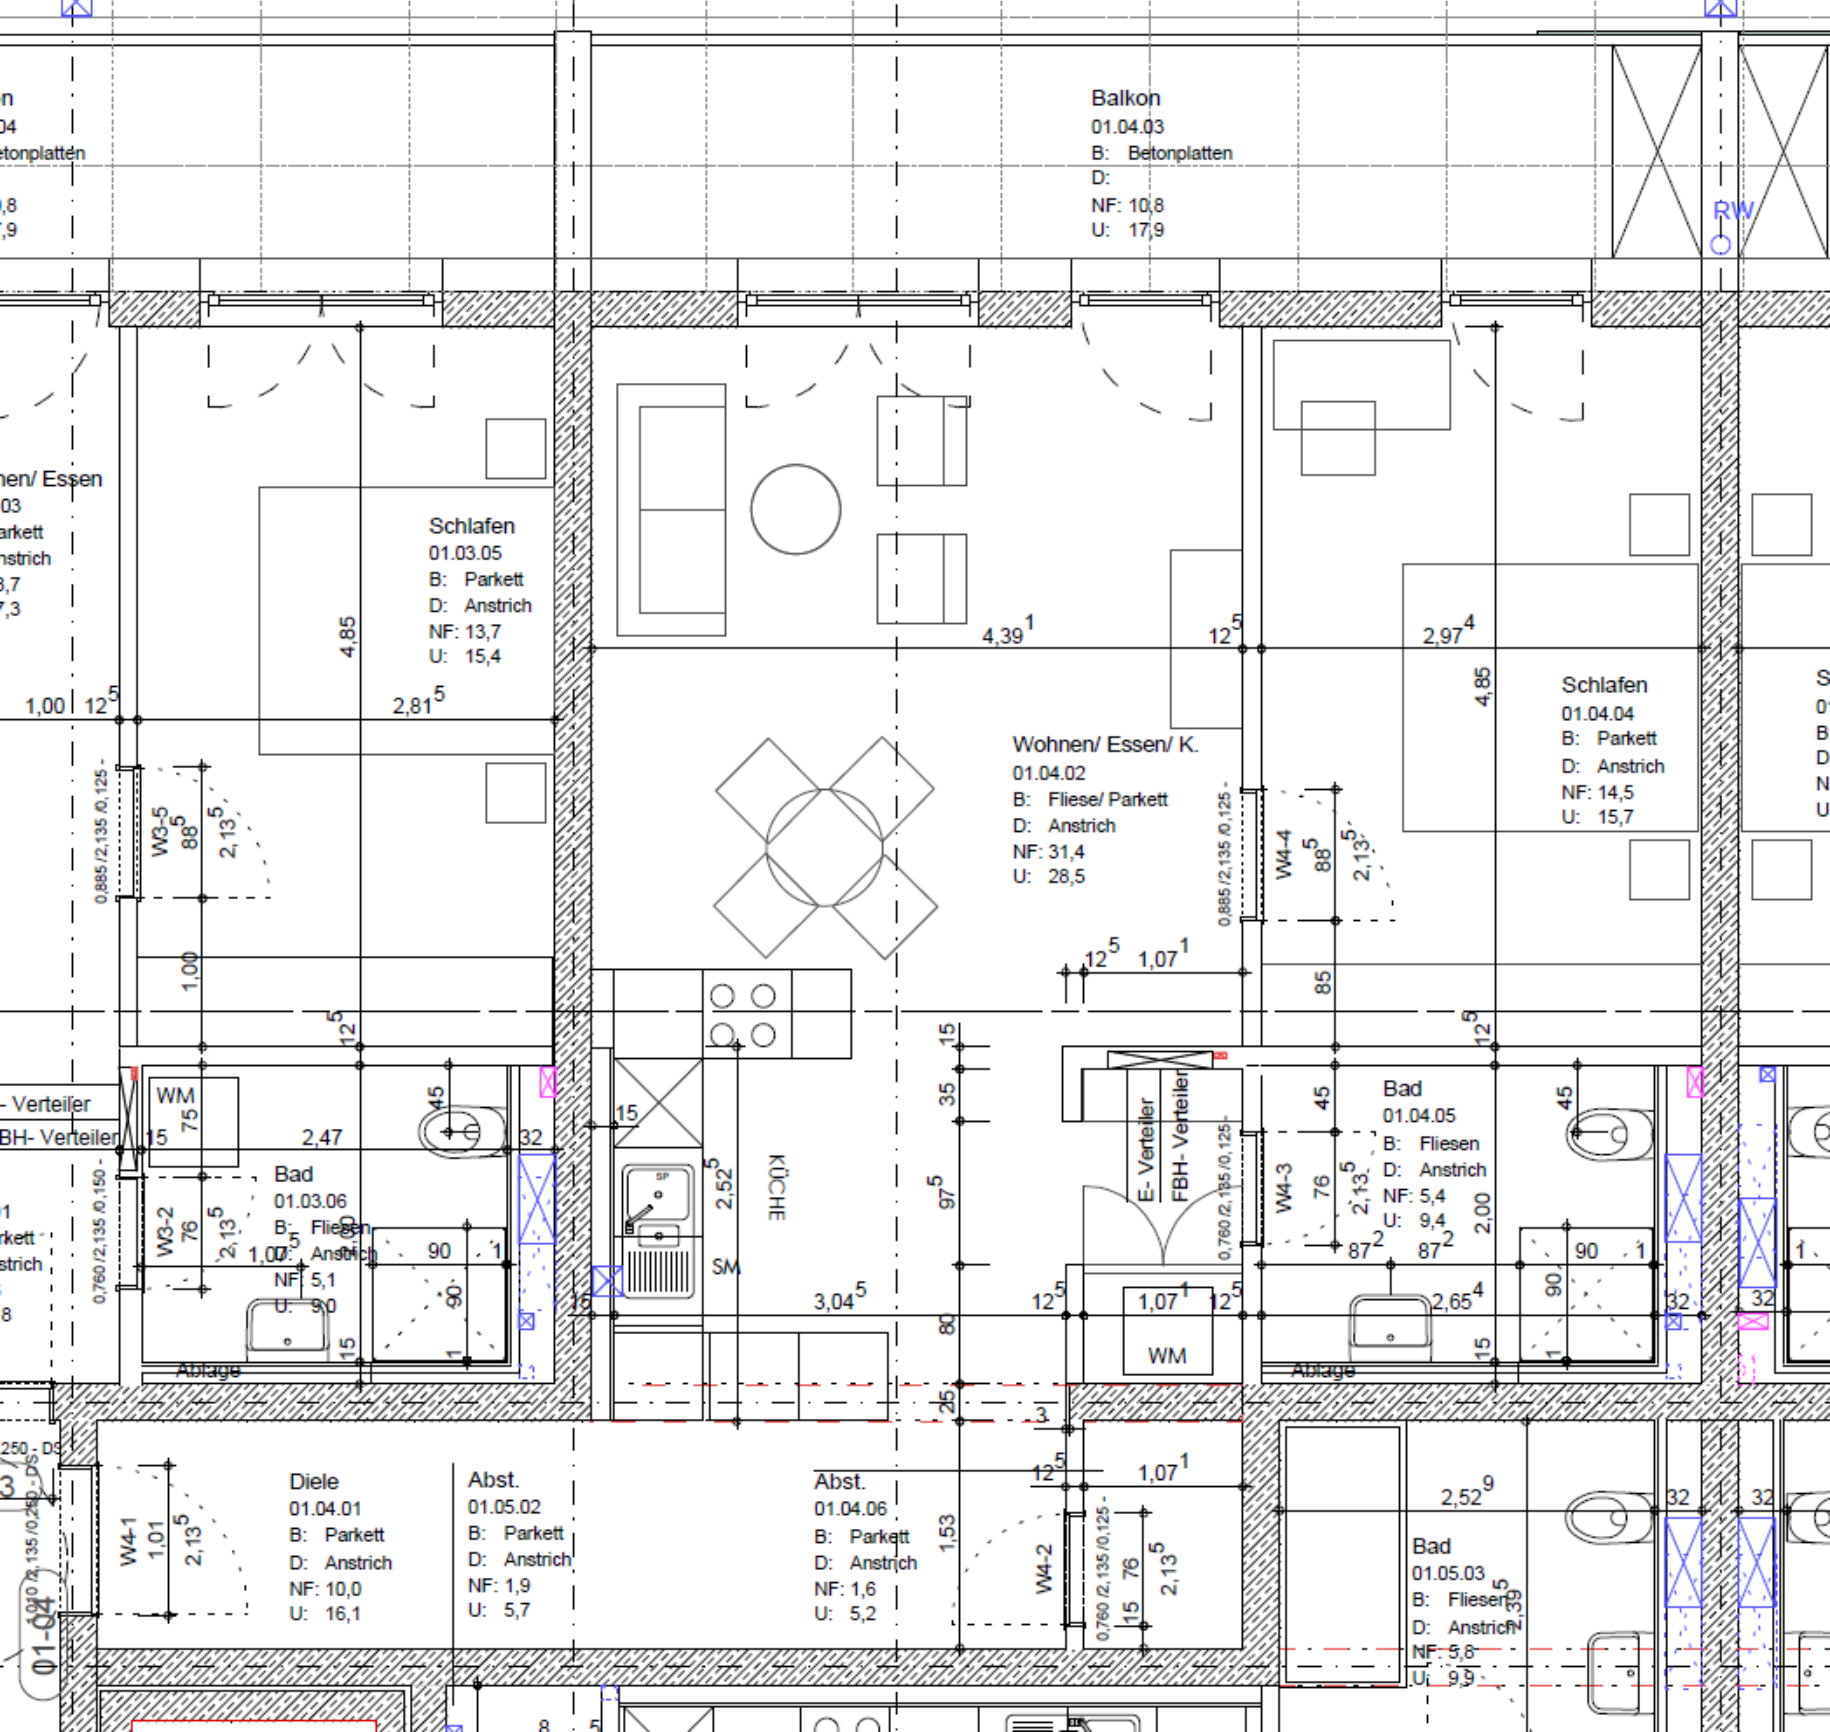
Balkon
01.04.03
B: Betonplatten
D:
NF: 10,8
U: 17,9
RW
Schlafen
01.03.05
B: Parkett
D: Anstrich
NF: 13,7
U: 15,4
Wohnen/ Essen/ K.
01.04.02
B: Fliese/ Parkett
D: Anstrich
NF: 31,4
U: 28,5
Schlafen
01.04.04
B: Parkett
D: Anstrich
NF: 14,5
U: 15,7
WM
Bad
01.03.06
B: Fliesen
D: Anstrich
NF: 5,1
U: 9,0
Ablage
KÜCHE
SM
E- Verteiler
FBH- Verteiler
Bad
01.04.05
B: Fliesen
D: Anstrich
NF: 5,4
U: 9,4
Ablage
Diele
01.04.01
B: Parkett
D: Anstrich
NF: 10,0
U: 16,1
Abst.
01.05.02
B: Parkett
D: Anstrich
NF: 1,9
U: 5,7
Abst.
01.04.06
B: Parkett
D: Anstrich
NF: 1,6
U: 5,2
Bad
01.05.03
B: Fliesen
D: Anstrich
NF: 5,8
U: 9,9
01-04