


elyse

SERVICEWOHNEN

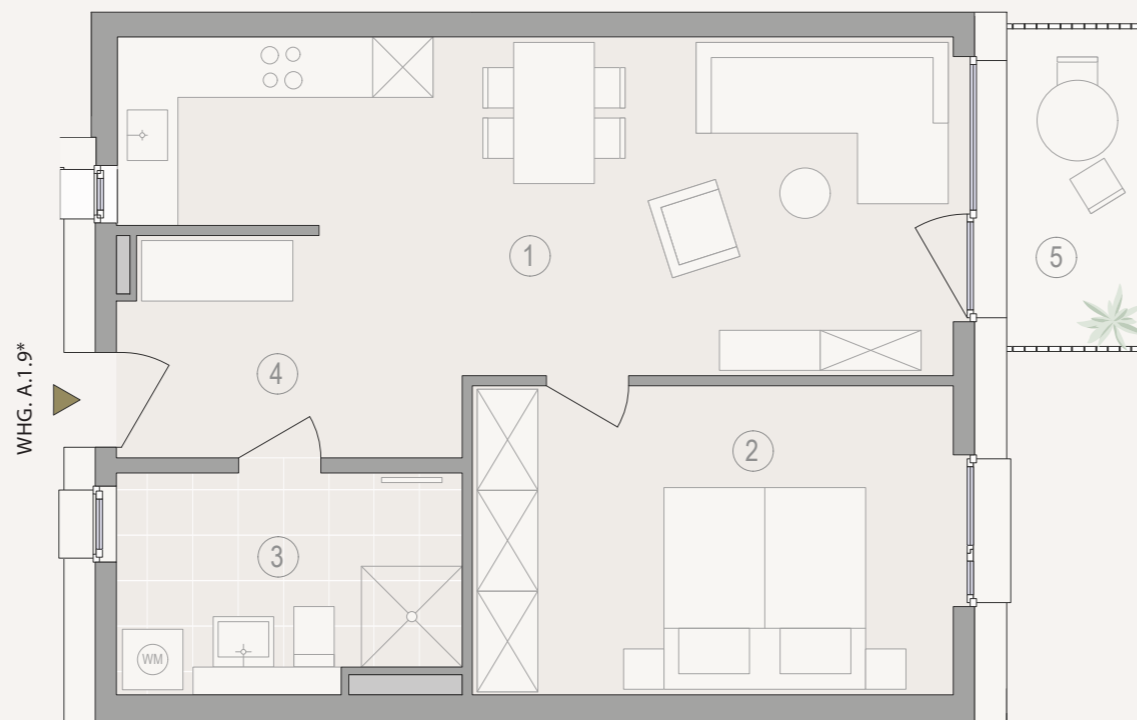

2-ZIMMER-WOHNUNG 1. OG



01. Wohnen Essen Kochen	22,9 m ²
02. Schlafen	14,6 m ²
03. Duschbad	7,2 m ²
04. Diele	7,4 m ²
05. Balkon (5,2 x 0,5)	2,6 m ²

Gesamtwohnfläche 54,7 m²


* Barrierefrei

elyse . WHG. A. 1.9*

schwetzinger-hoefe.de

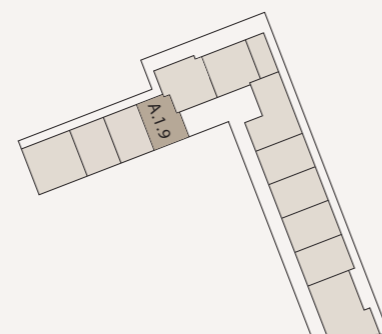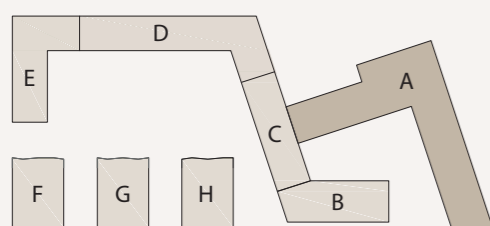

Maßstab 1:75

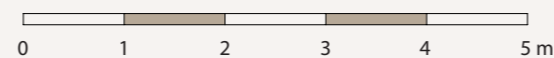

Ein Projekt der EPPLE Projekt Kurpfalz GmbH, ein gemeinsames Unternehmen der EPPLE GmbH und CONCEPTPLAN GmbH. Masse sowie Verlegeart der Fliesen sind unverbindlich und können abweichen.

EPPLE