



**Amt für Digitalisierung, Breitband und Vermessung
Wolfratshausen - Außenstelle Bad Tölz -**

Bahnhofstraße 10
83646 Bad Tölz


**Auszug aus dem
Liegenschaftskataster**

Flurkarte 1 : 1000

Erstellt am 06.03.2024

Flurstück: 126
Gemarkung: Lenggries

Gemeinde: Lenggries
Landkreis: Bad Tölz-Wolfratshausen
Bezirk: Oberbayern

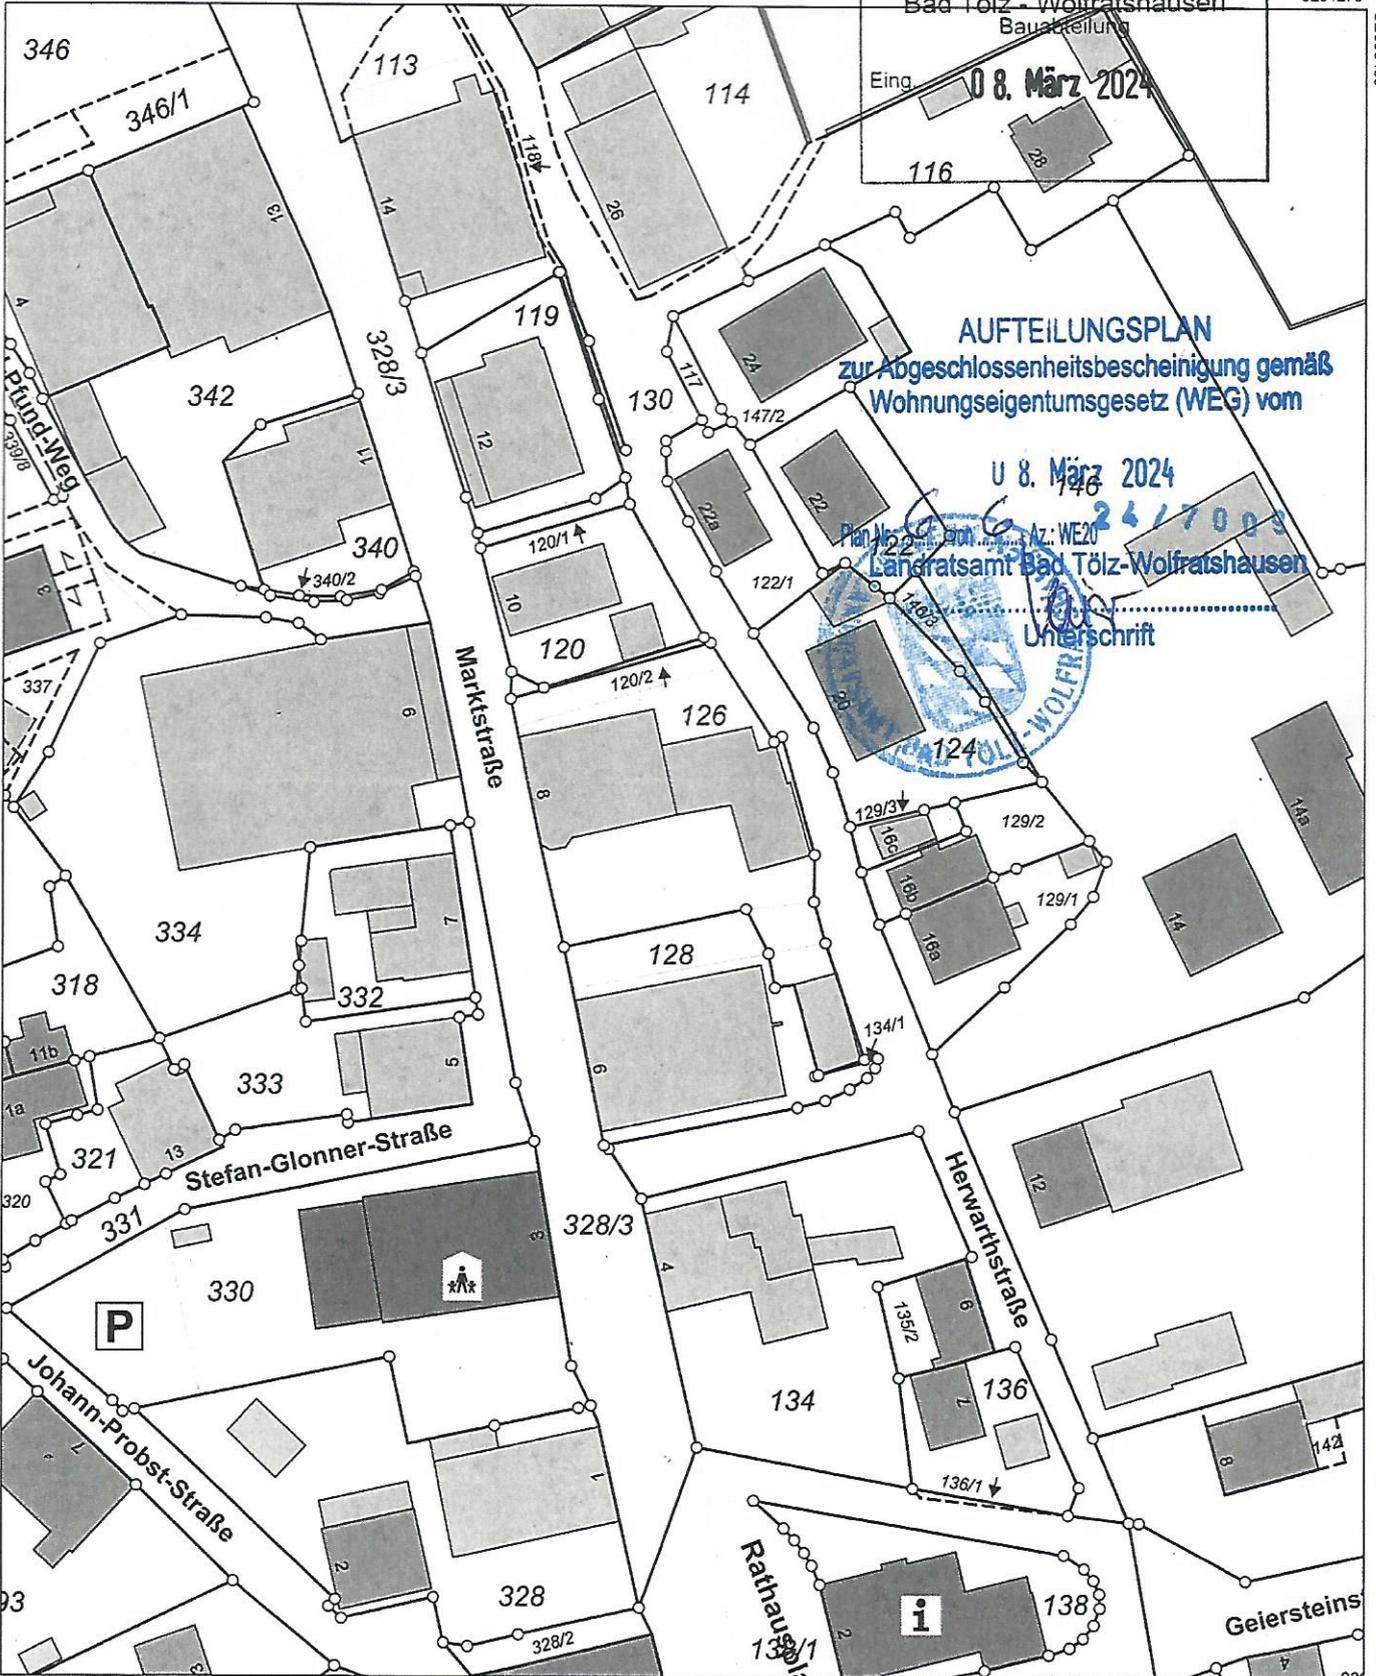

AUFTEILUNGSPLAN
zur Abgeschlossenheitsbescheinigung gemäß
Wohnungseigentumsgesetz (WEG) vom

U 8. März 2024

Plan Nr. 24/17005
Az.: WE20
Landratsamt Bad Tölz-Wolfratshausen



Unterschrift

Maßstab 1:1000 Meter

Vervielfältigung nur in analoger Form für den eigenen Gebrauch.
Zur Maßentnahme nur bedingt geeignet.

Dieser Auszug stimmt mit dem amtlichen Liegenschaftskataster überein.

Amt für Digitalisierung, Breitband
und Vermessung Wolfratshausen
- Außenstelle Bad Tölz -

