


DG Wohnung 1

Grundriss DG
ca. 54 m² Grundfläche

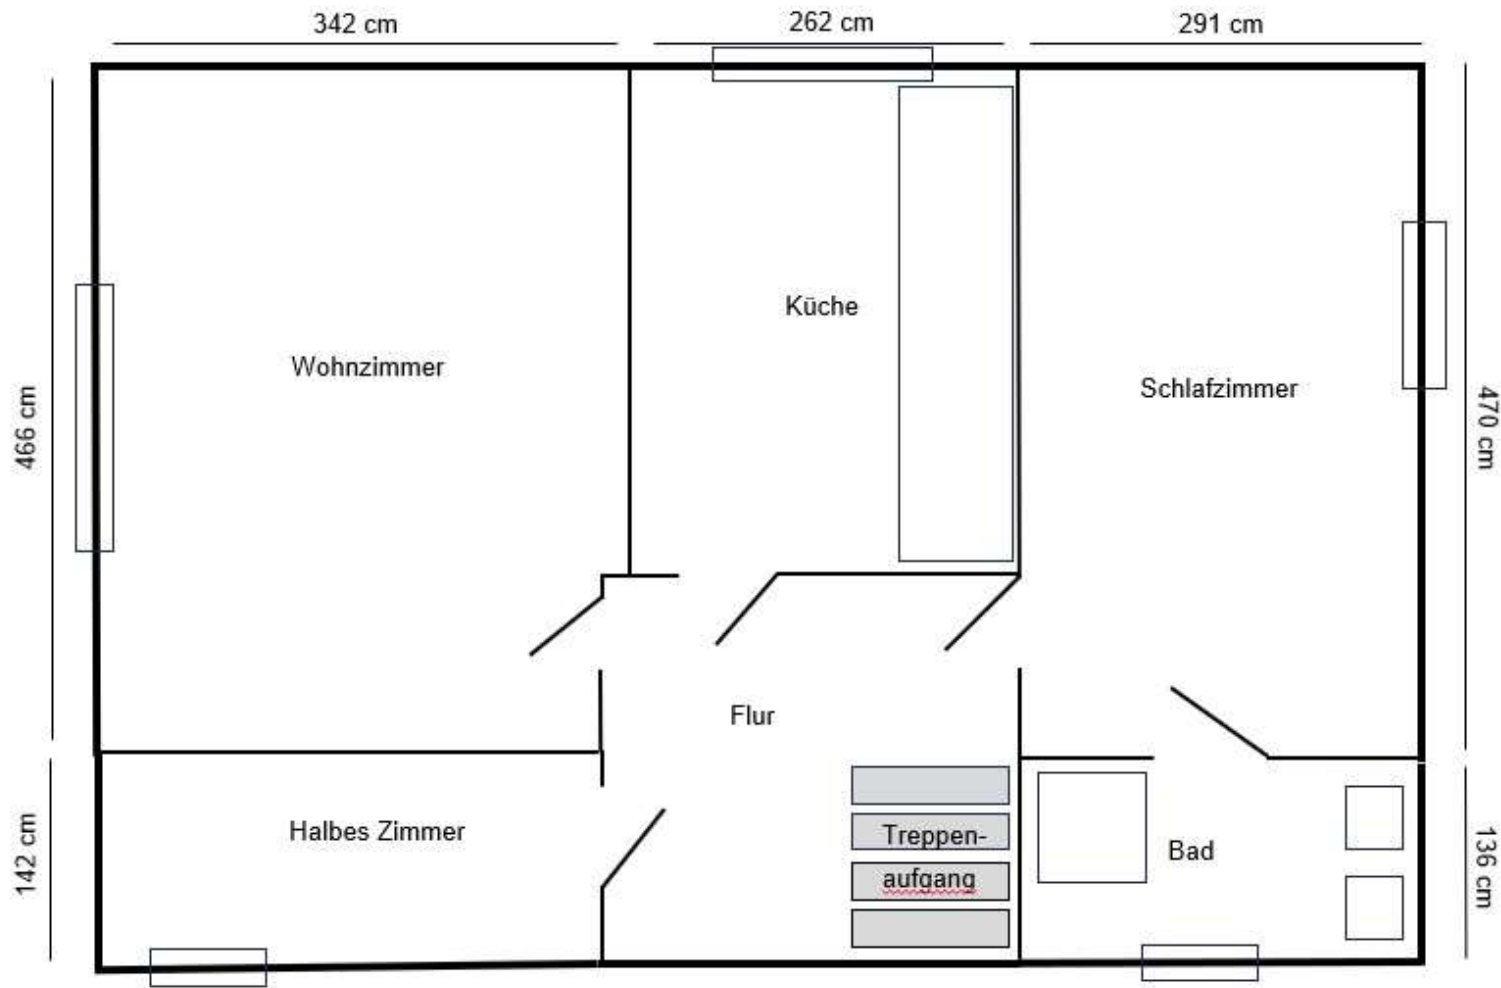


Alle Maße circa Angaben
Nicht maßstabsgetreu

DG Wohnung 1

Separater Eingang

Grundriss EG

ca. 10 m² Grundfläche

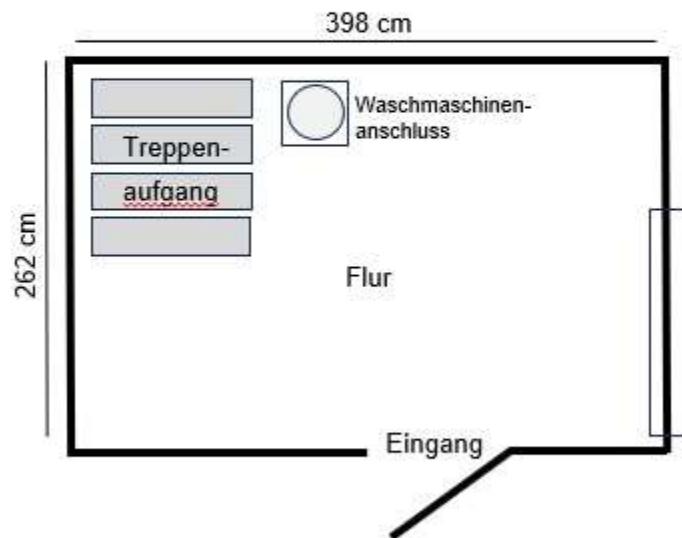

Alle Maße circa Angaben
Nicht maßstabsgetreu