


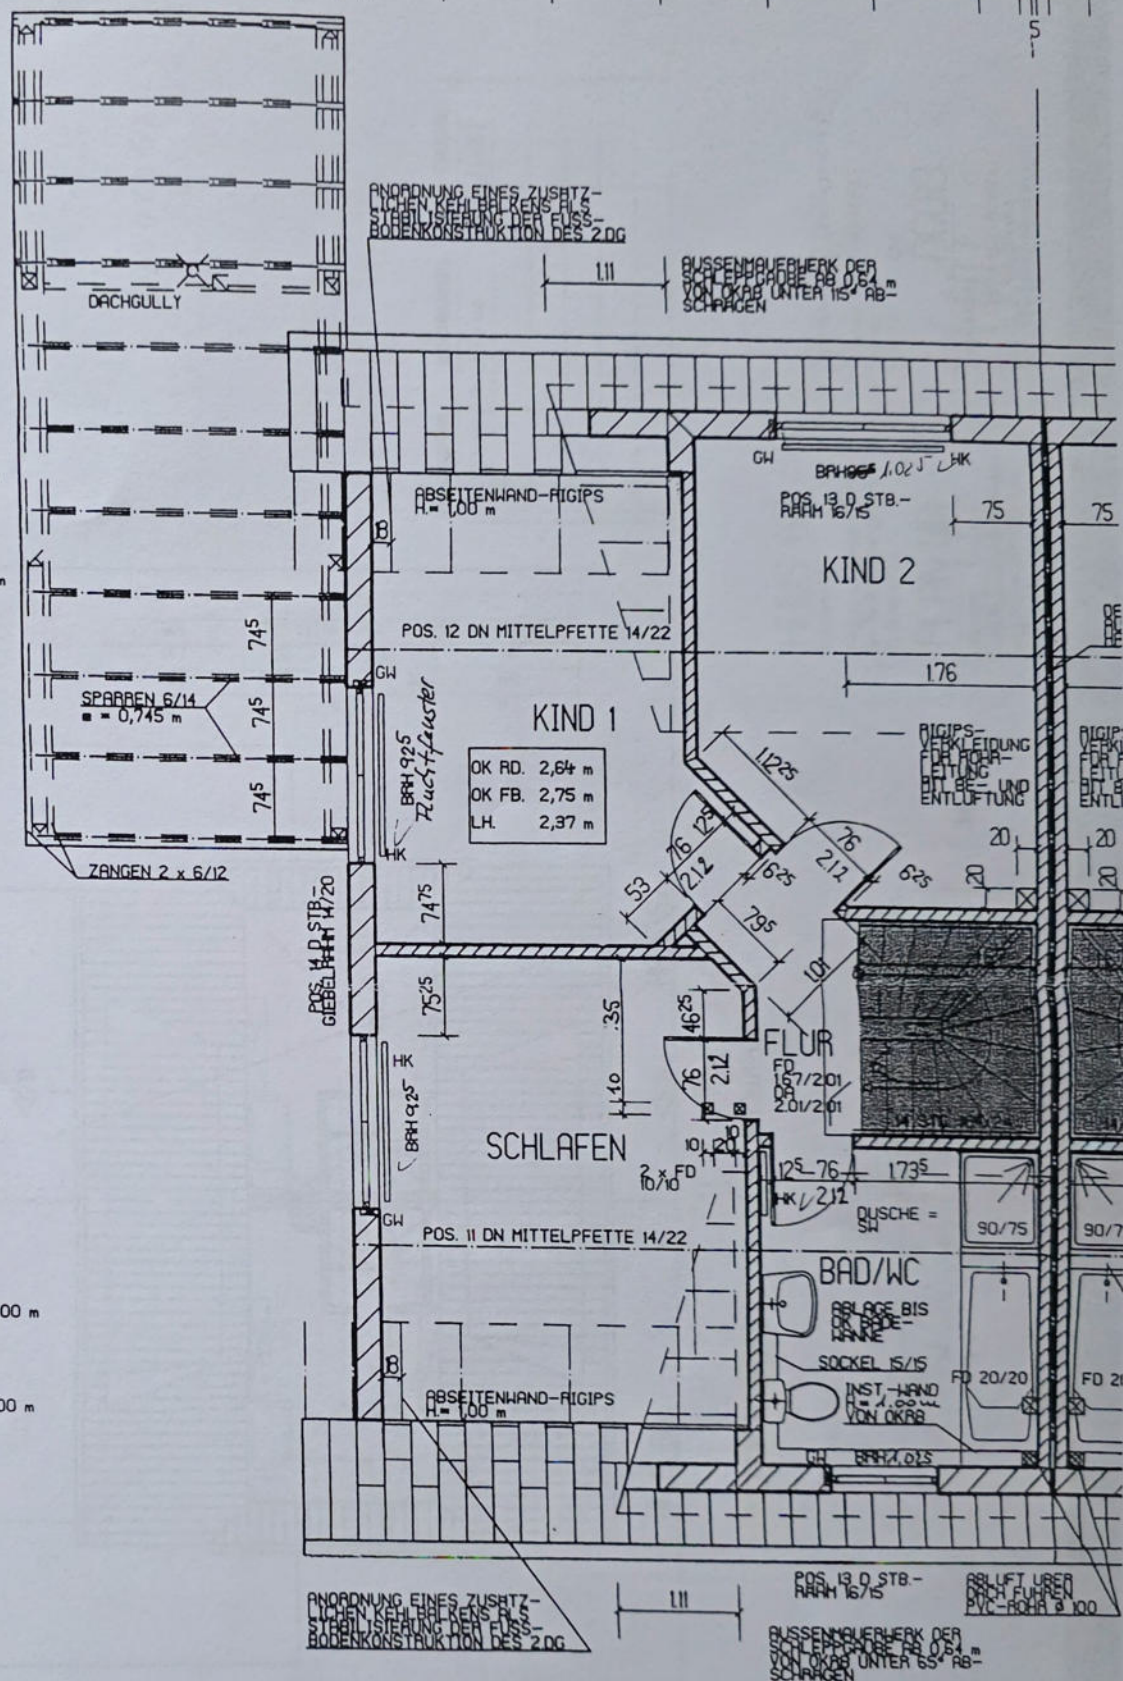


J. Wicksor


M 1:50

Index C_i / 22.9.98

HAUS O

1. DACHGESCHOSS - STANDARD

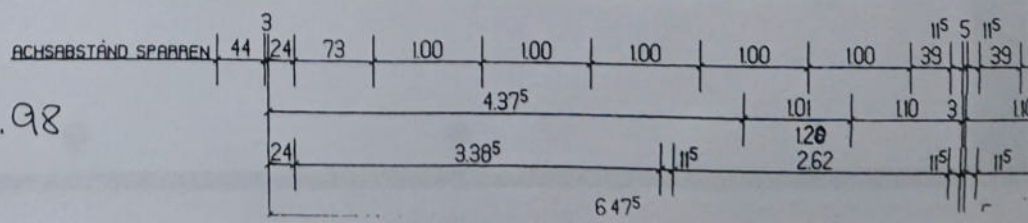

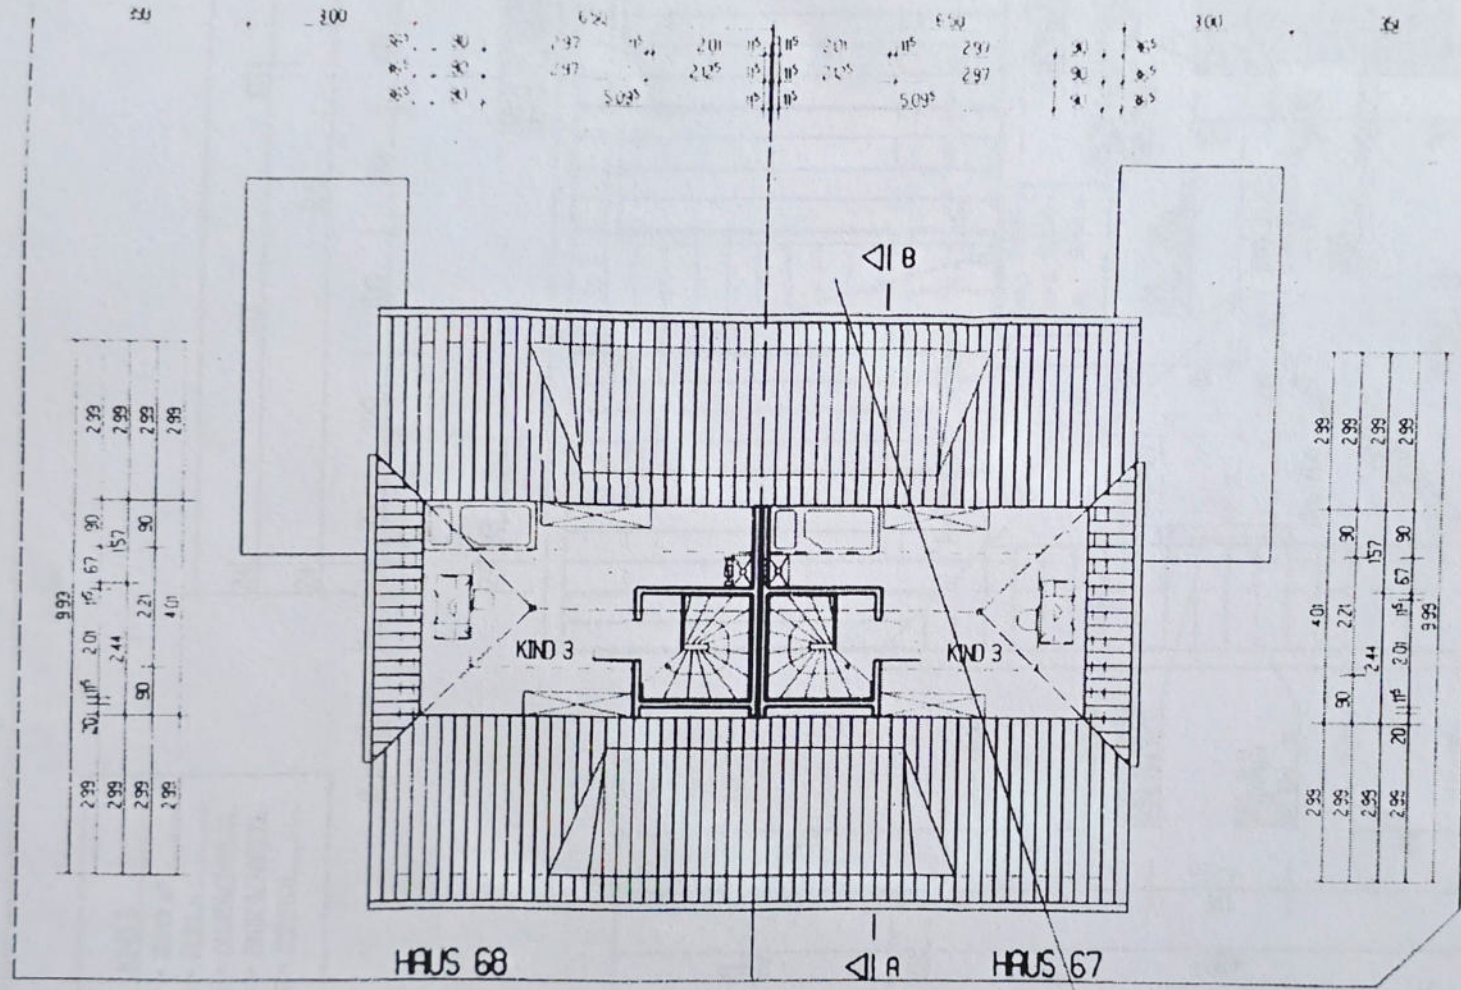

99900452
16. Sep. 1999

INDEX	DATUM	BESCHREIBUNG	FREIGABE
A	12.8.99	Bauantrag	16.08.99
B			
C			
D			
E			
F			

2 DACHGESCHOSS

Espenweg

HAUS 67 / 68

Neubau einer TH
in 59132 Bergkamen
Espenweg

PLAN NR.

Bauherr:
Bergkamen GmbH
Mühlentorstraße 1a
59132 Bergkamen

Objekt:
2. Dachgeschoss
100
19.08.1999
gu

Proj. Nr.:
DC013
Architekt:
Dr. Ing. J. Kottig
Bergkamen
Bergkamenstraße 1a

