
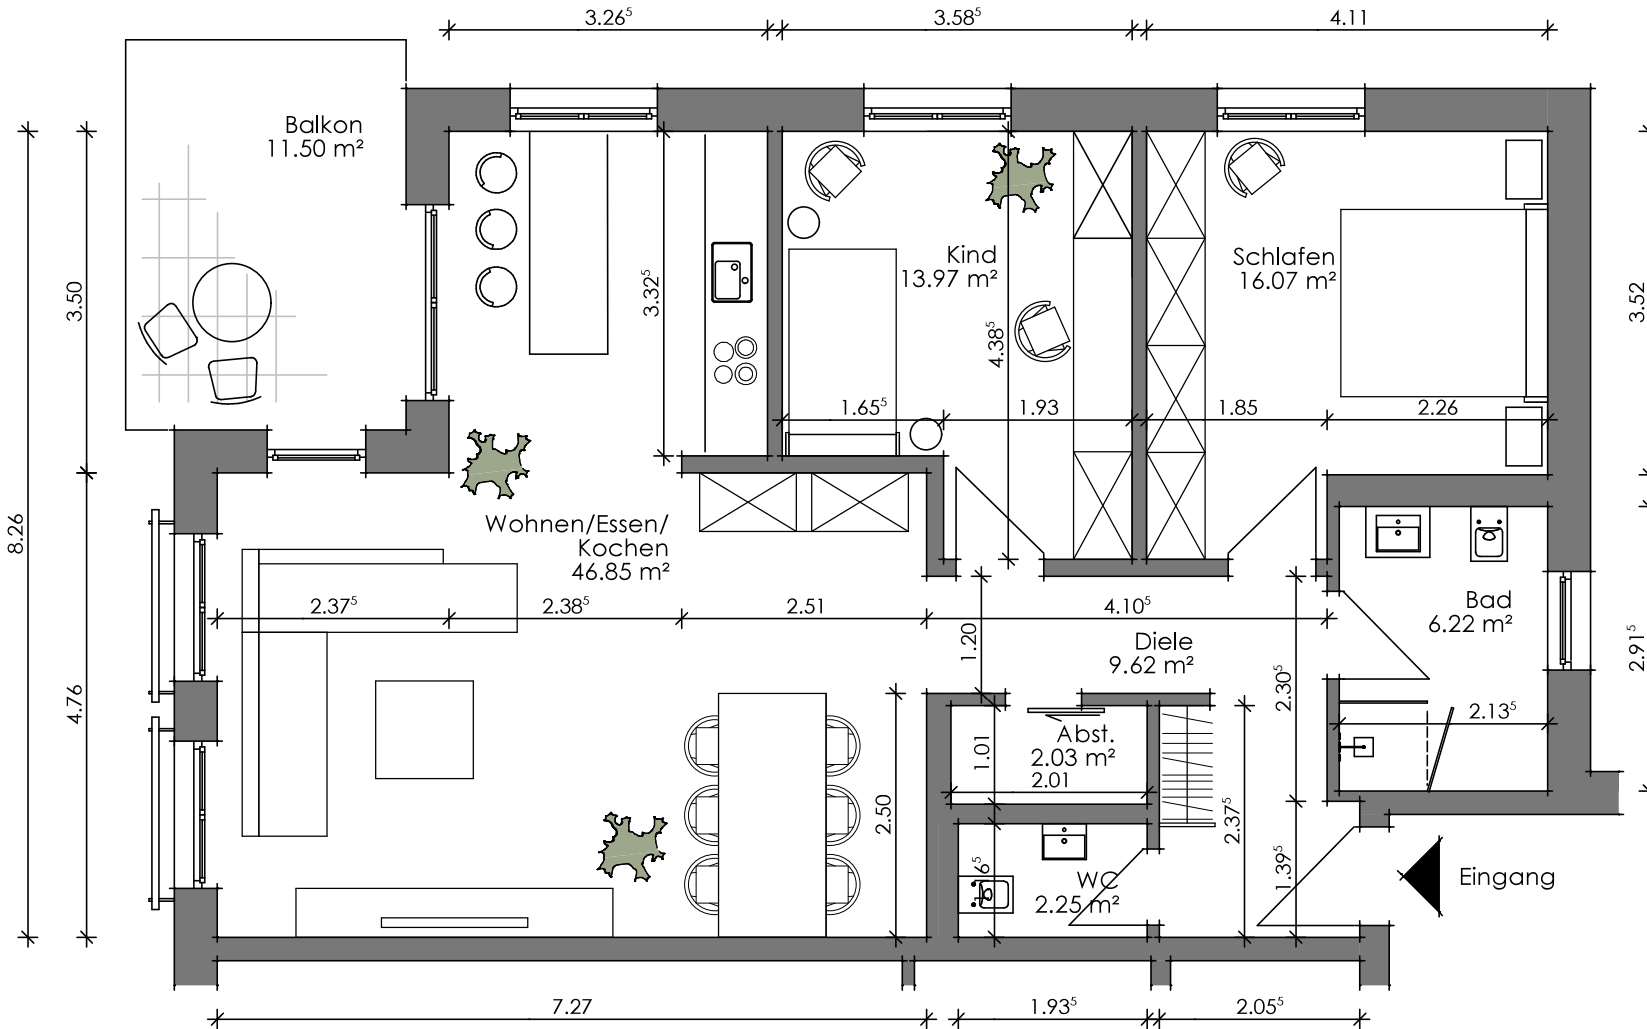


Wohnung 5 Obergeschoss

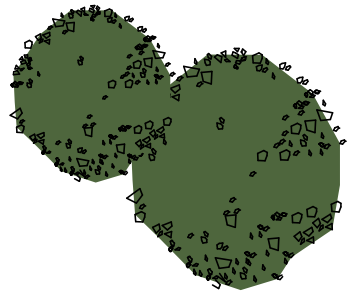

Bad 6.22 m²
 Schlafen 16.07 m²
 Kind 13.97 m²
 Wohnen/Essen/Kochen 46.85 m²
 WC 2.25 m²
 Abst. 2.03 m²
 Diele 9.63 m²

Balkon 11.50 m², anr. Fläche 2.86 m²
 Abstellraum im UG 6.05 m²

Nutzfläche gesamt: 105.93 m²
 Wohnfläche gesamt: 99.88 m²