Grundriss EG

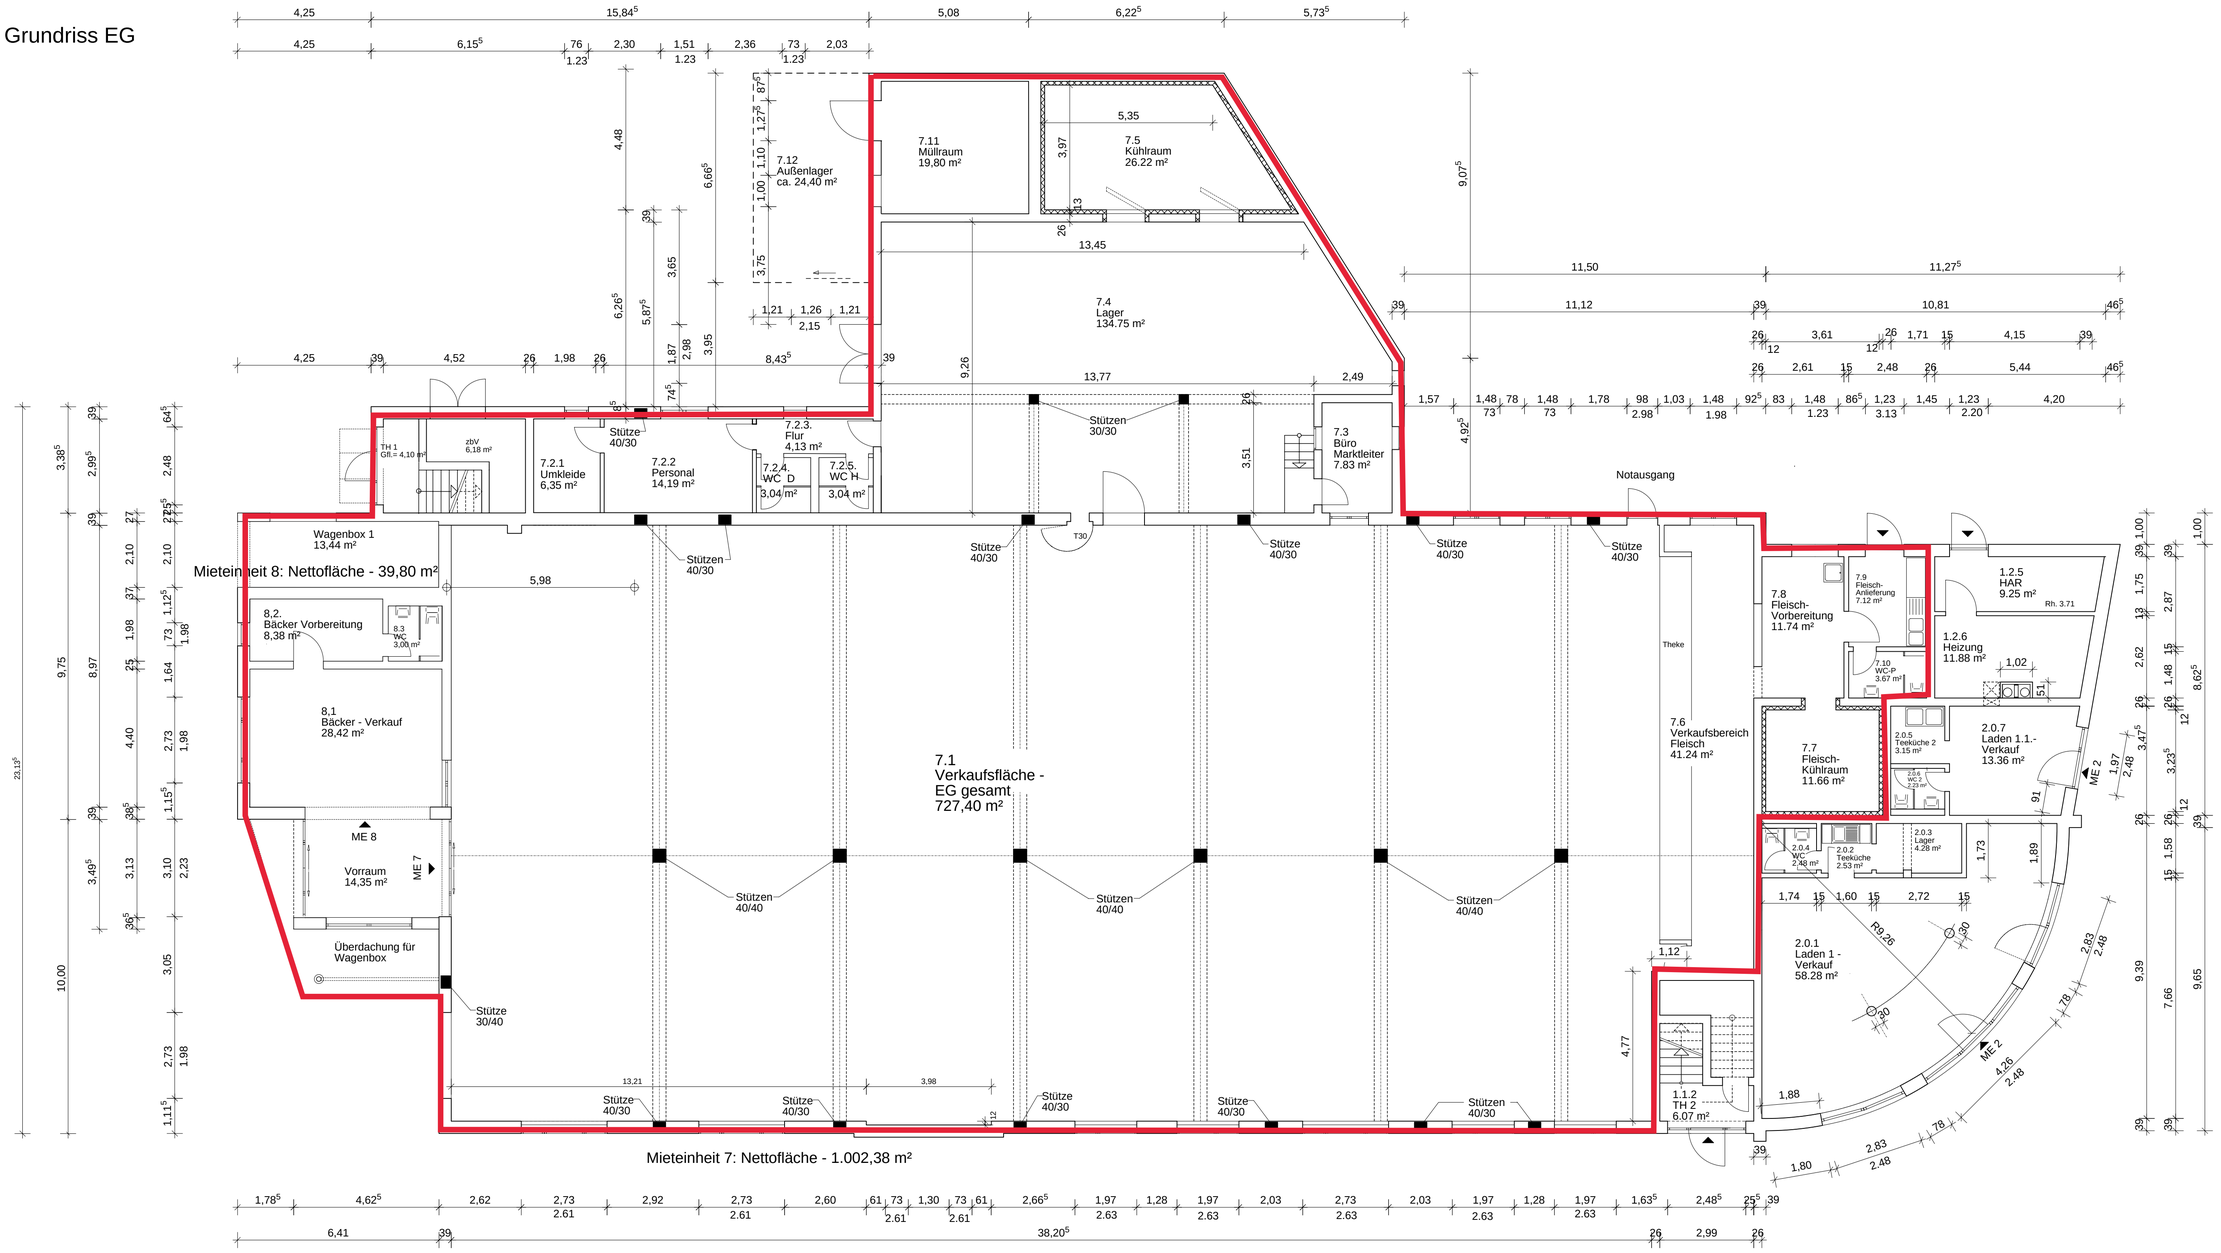

18.04.2013	Ergänzung Stützen in Ausserwänden	
Ingenieurbüro Heike Wellner Grünhainer Straße 2; 08340 Schwarzenberg Tel. 03774 / 179346 Fax 03774 / 179347		
Projekt	Wohn- und Geschäftshaus 09221 Neukirchen, Hauptstraße 96d	
Bauteil	Grundriss Erdgeschoss *- BESTAND -*	
Maßstab 1:100	Zeichnung-Nr. A 01	Datum 25.09.2012