




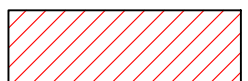
Ansicht West M 1:100

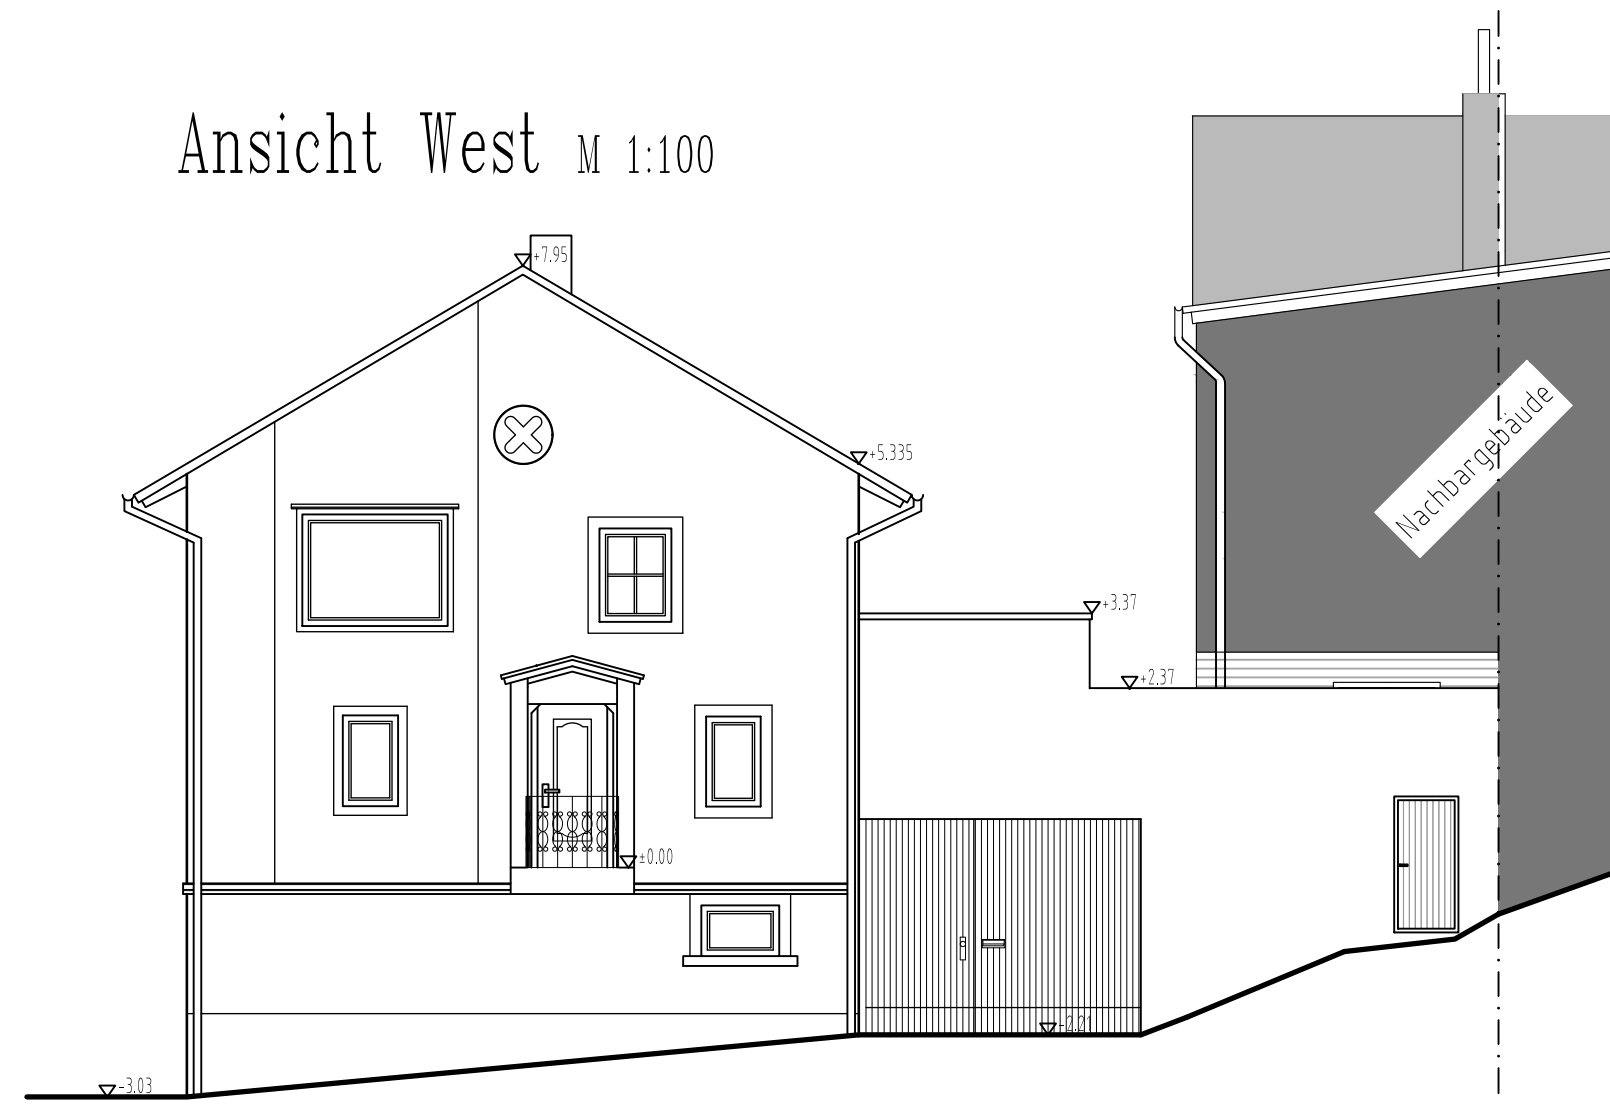


Ansicht Ost M 1:100

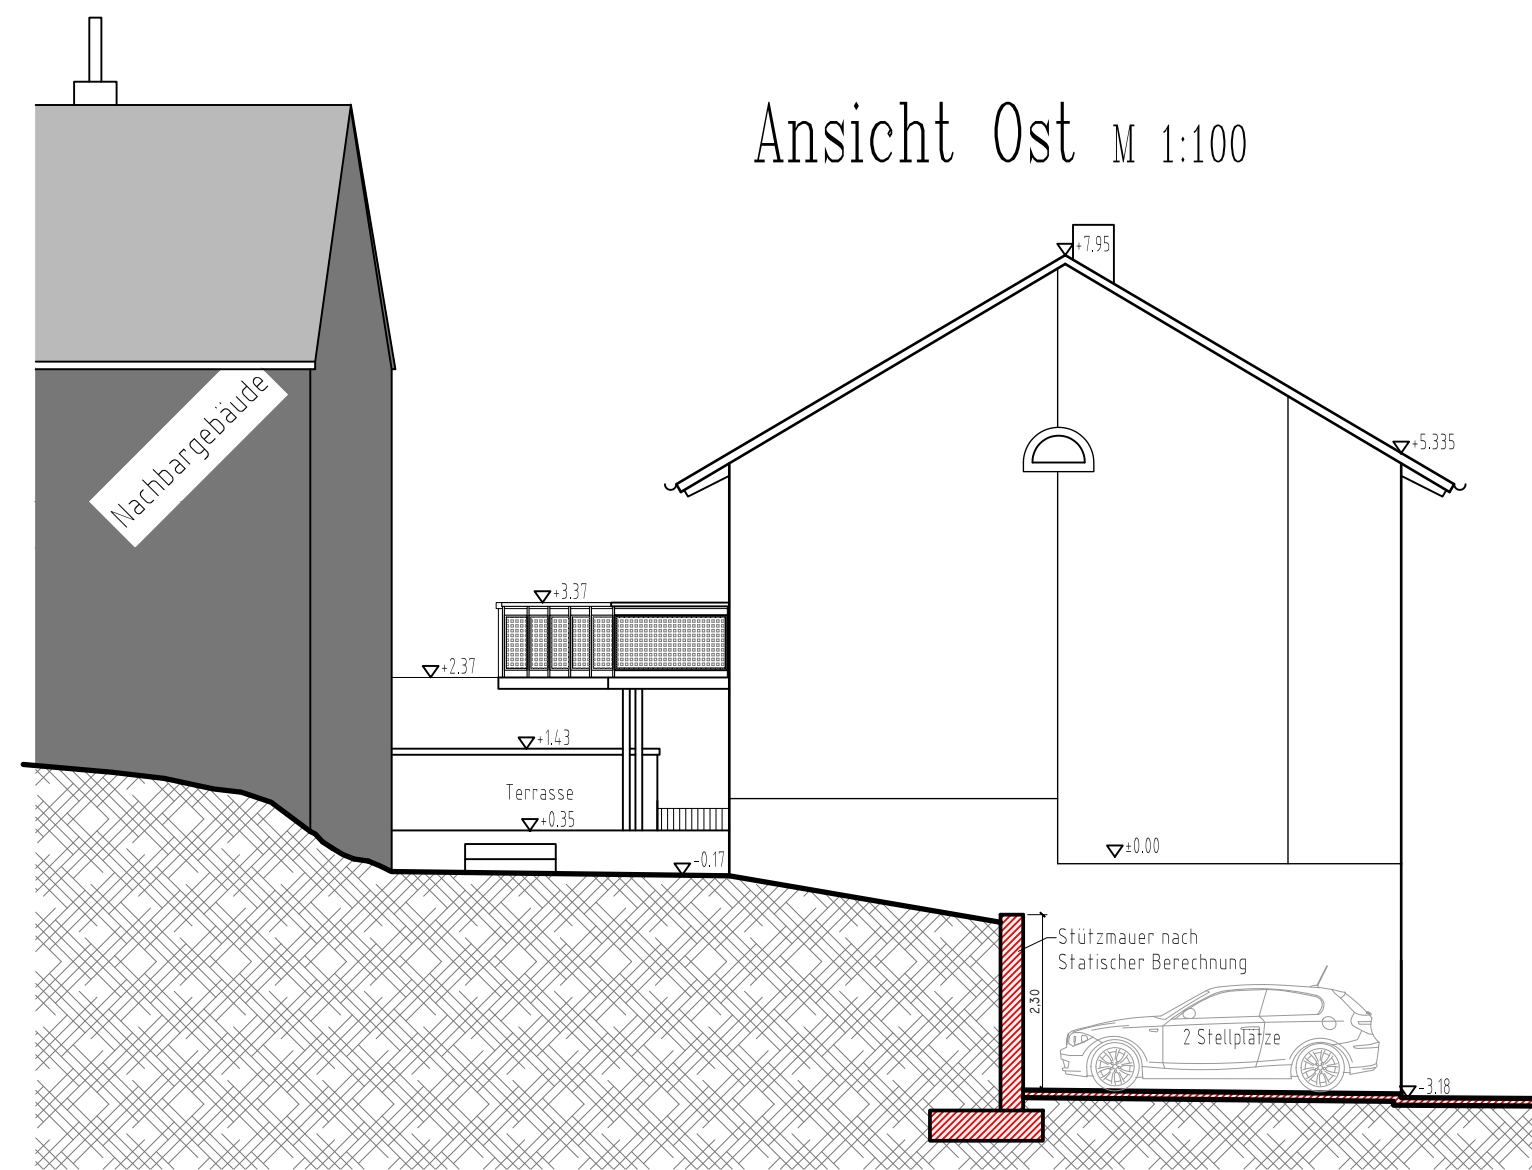


LEGENDE:

-  Bestand
-  Neu


Ansicht Nord M 1:100

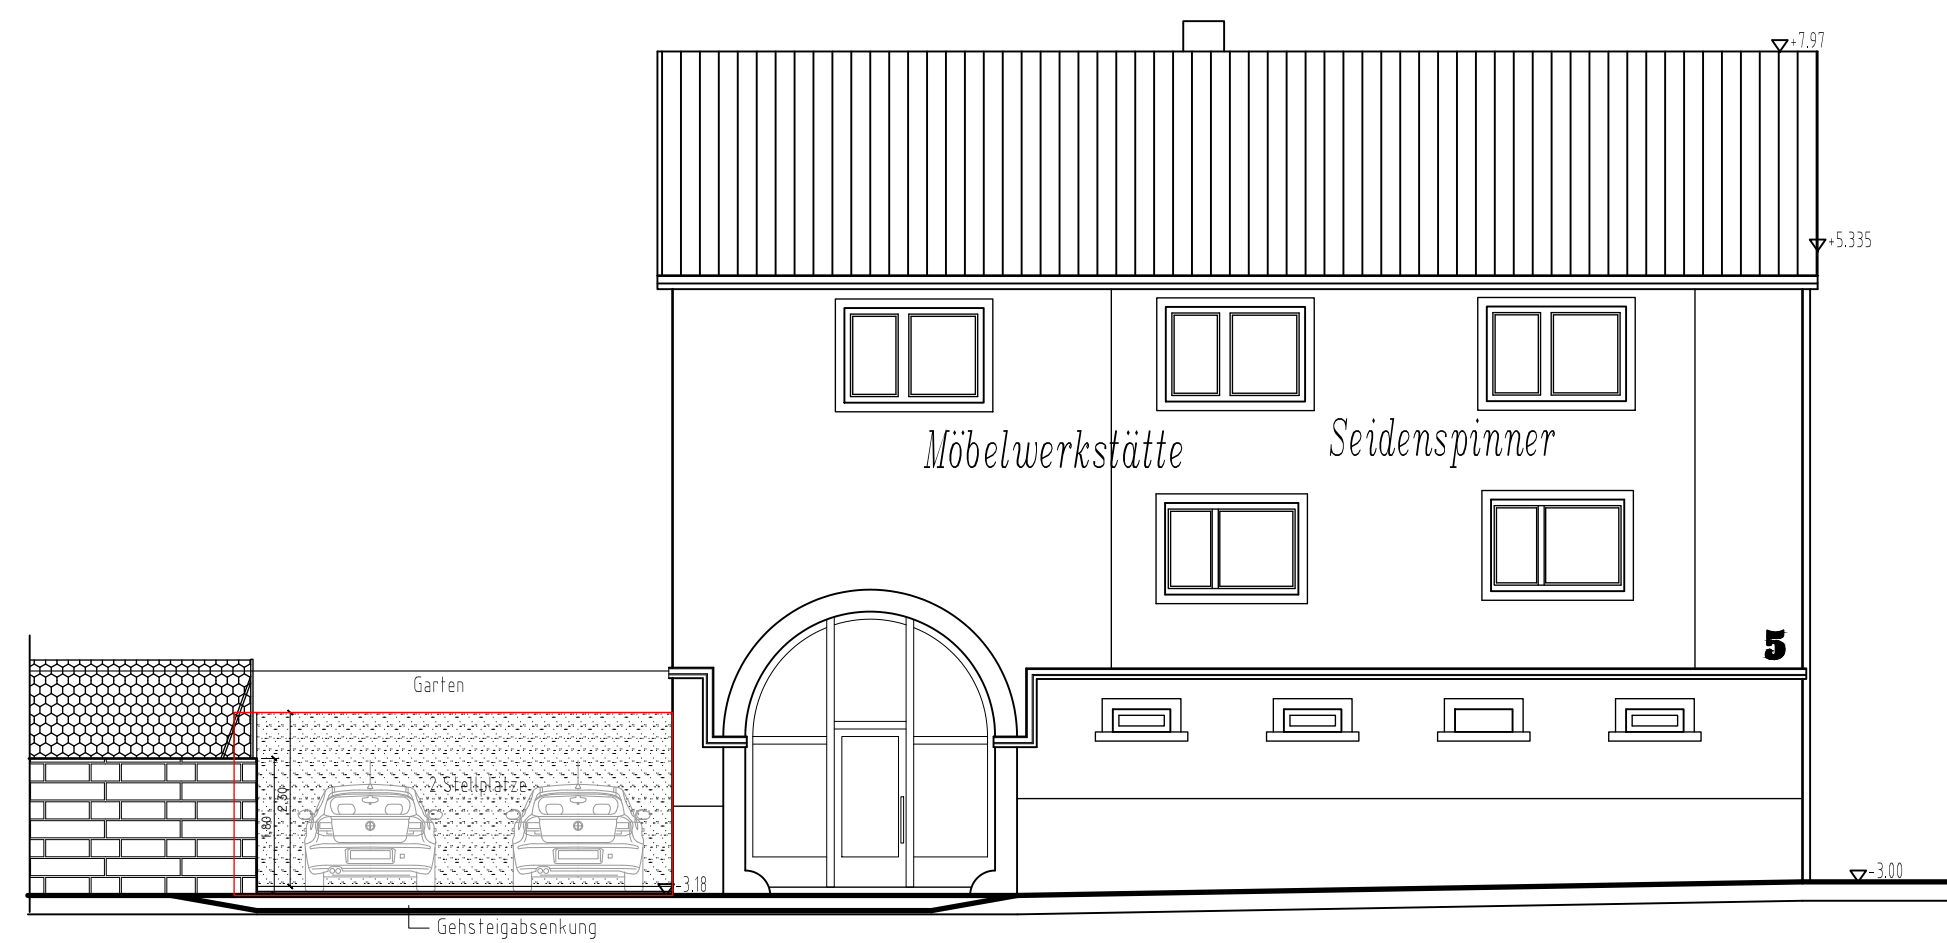

Ansicht Süd M 1:100

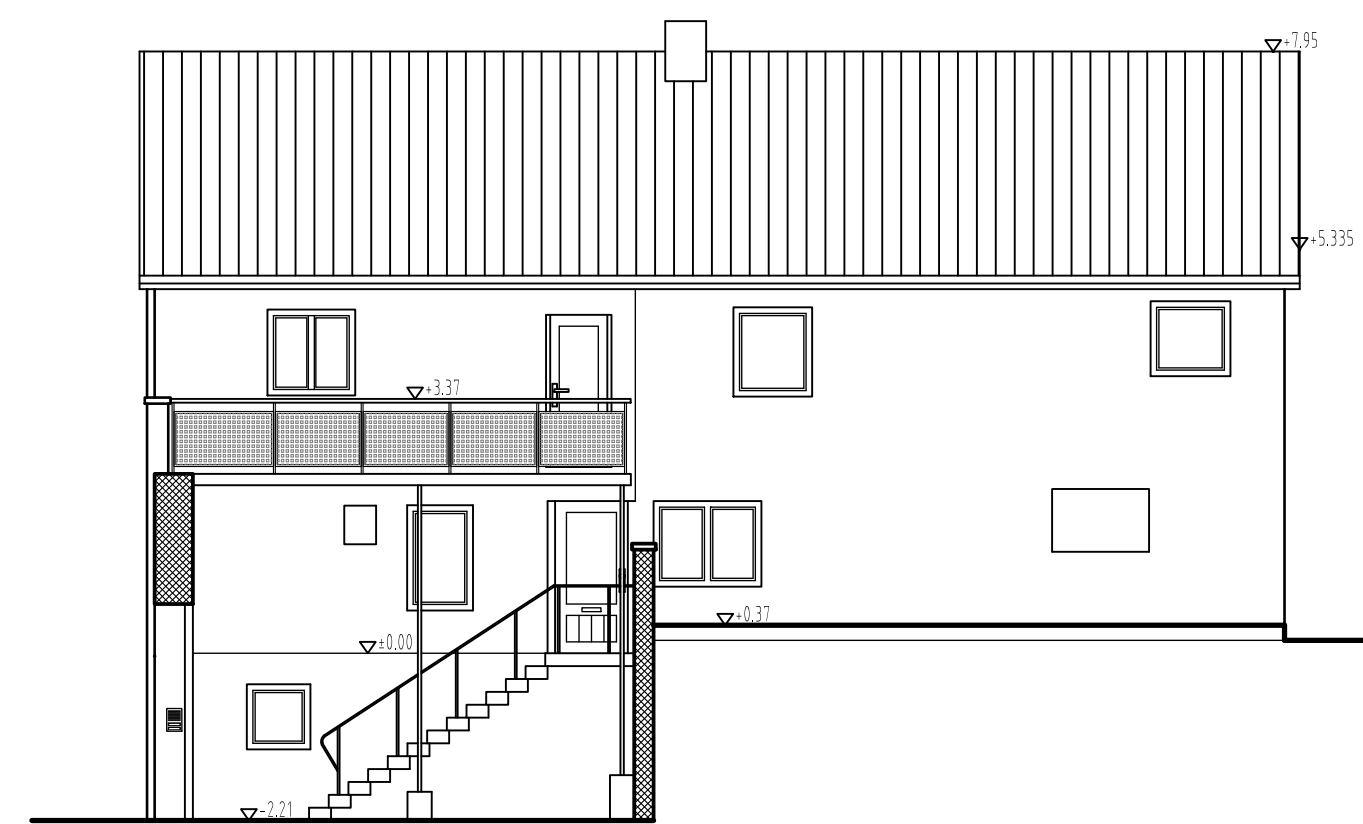

Schnitt A-A M 1:100

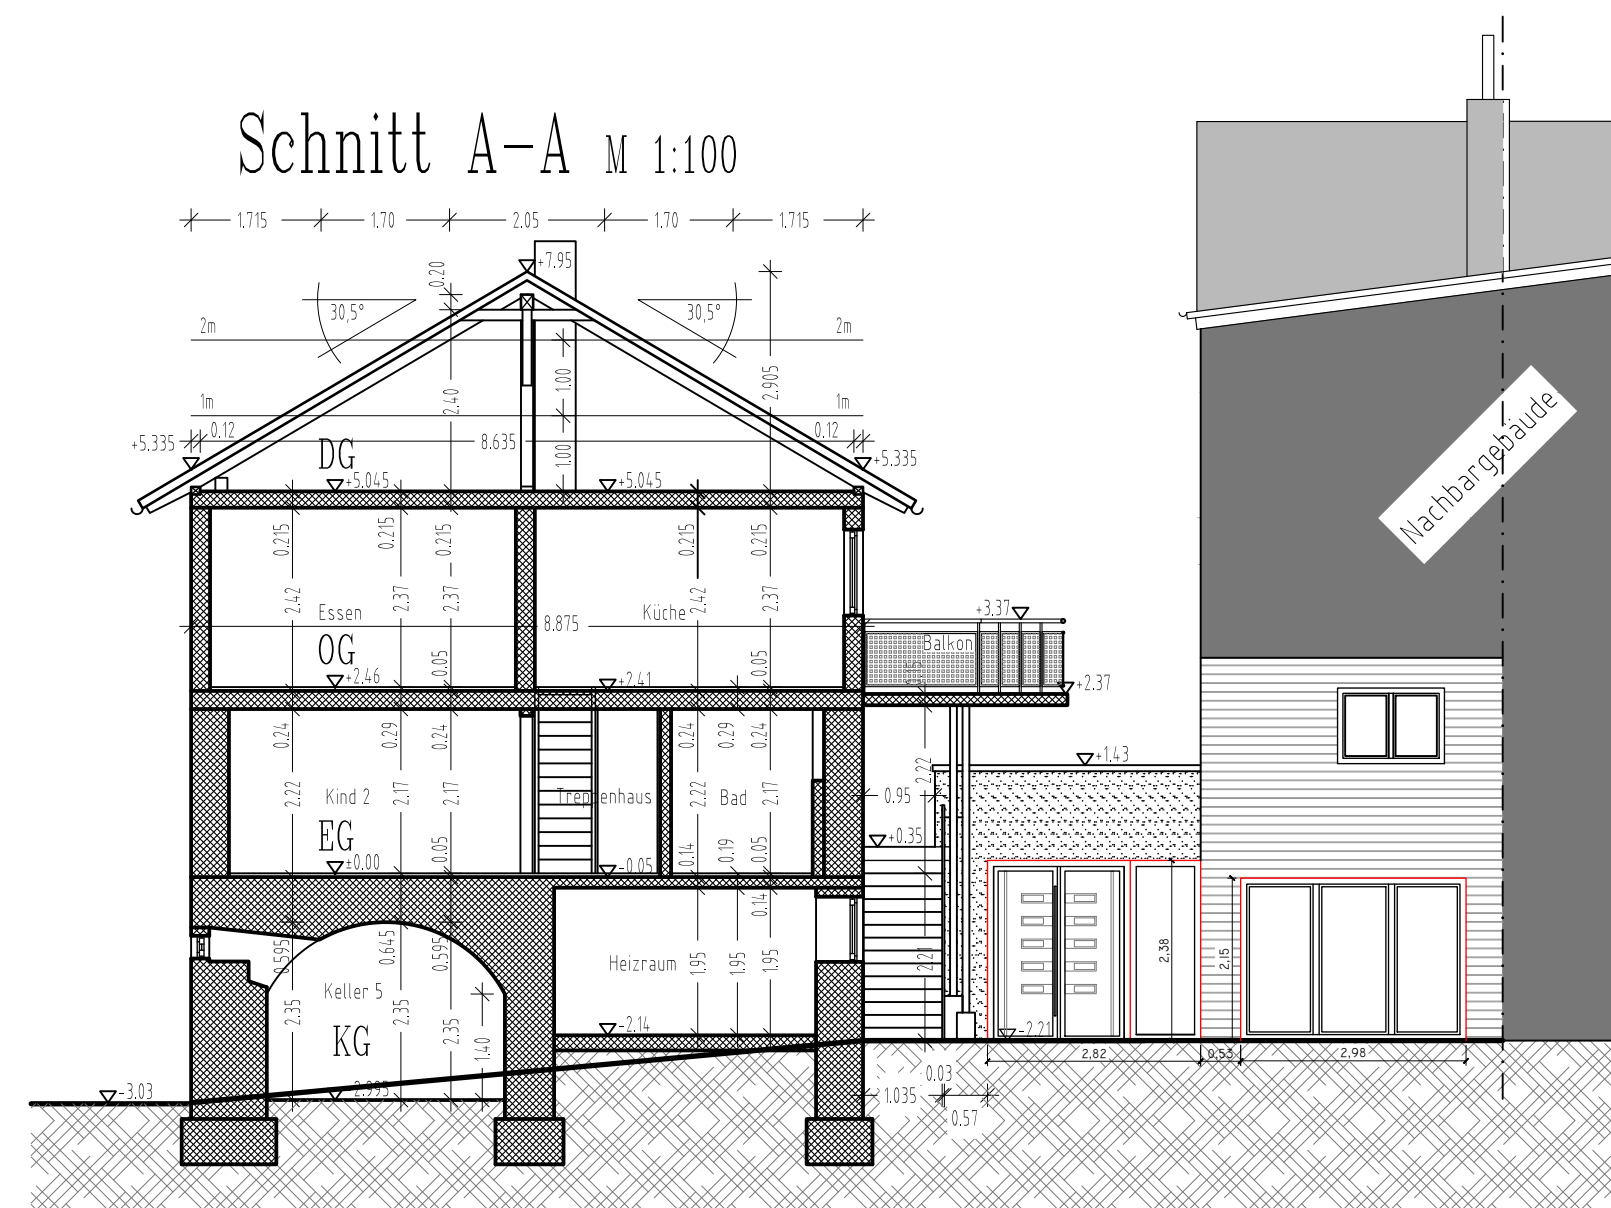

Schnitt B-B M 1:100

