


Entwurf 4 _ Abbruch Klinik _ Neubau von 3 Mehrfamilienhäusern _ ZUR ABSTIMMUNG!

1:1000

18.12.2019

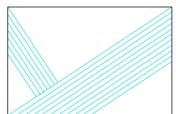

Flurkarte 0700


Erstellt am 21.07.2017

Flurstück: 116/2
Gemarkung: Reusa (0512)

Gemeinde: Stadt Plauen
Kreis: Vogtlandkreis

5596924

33299106

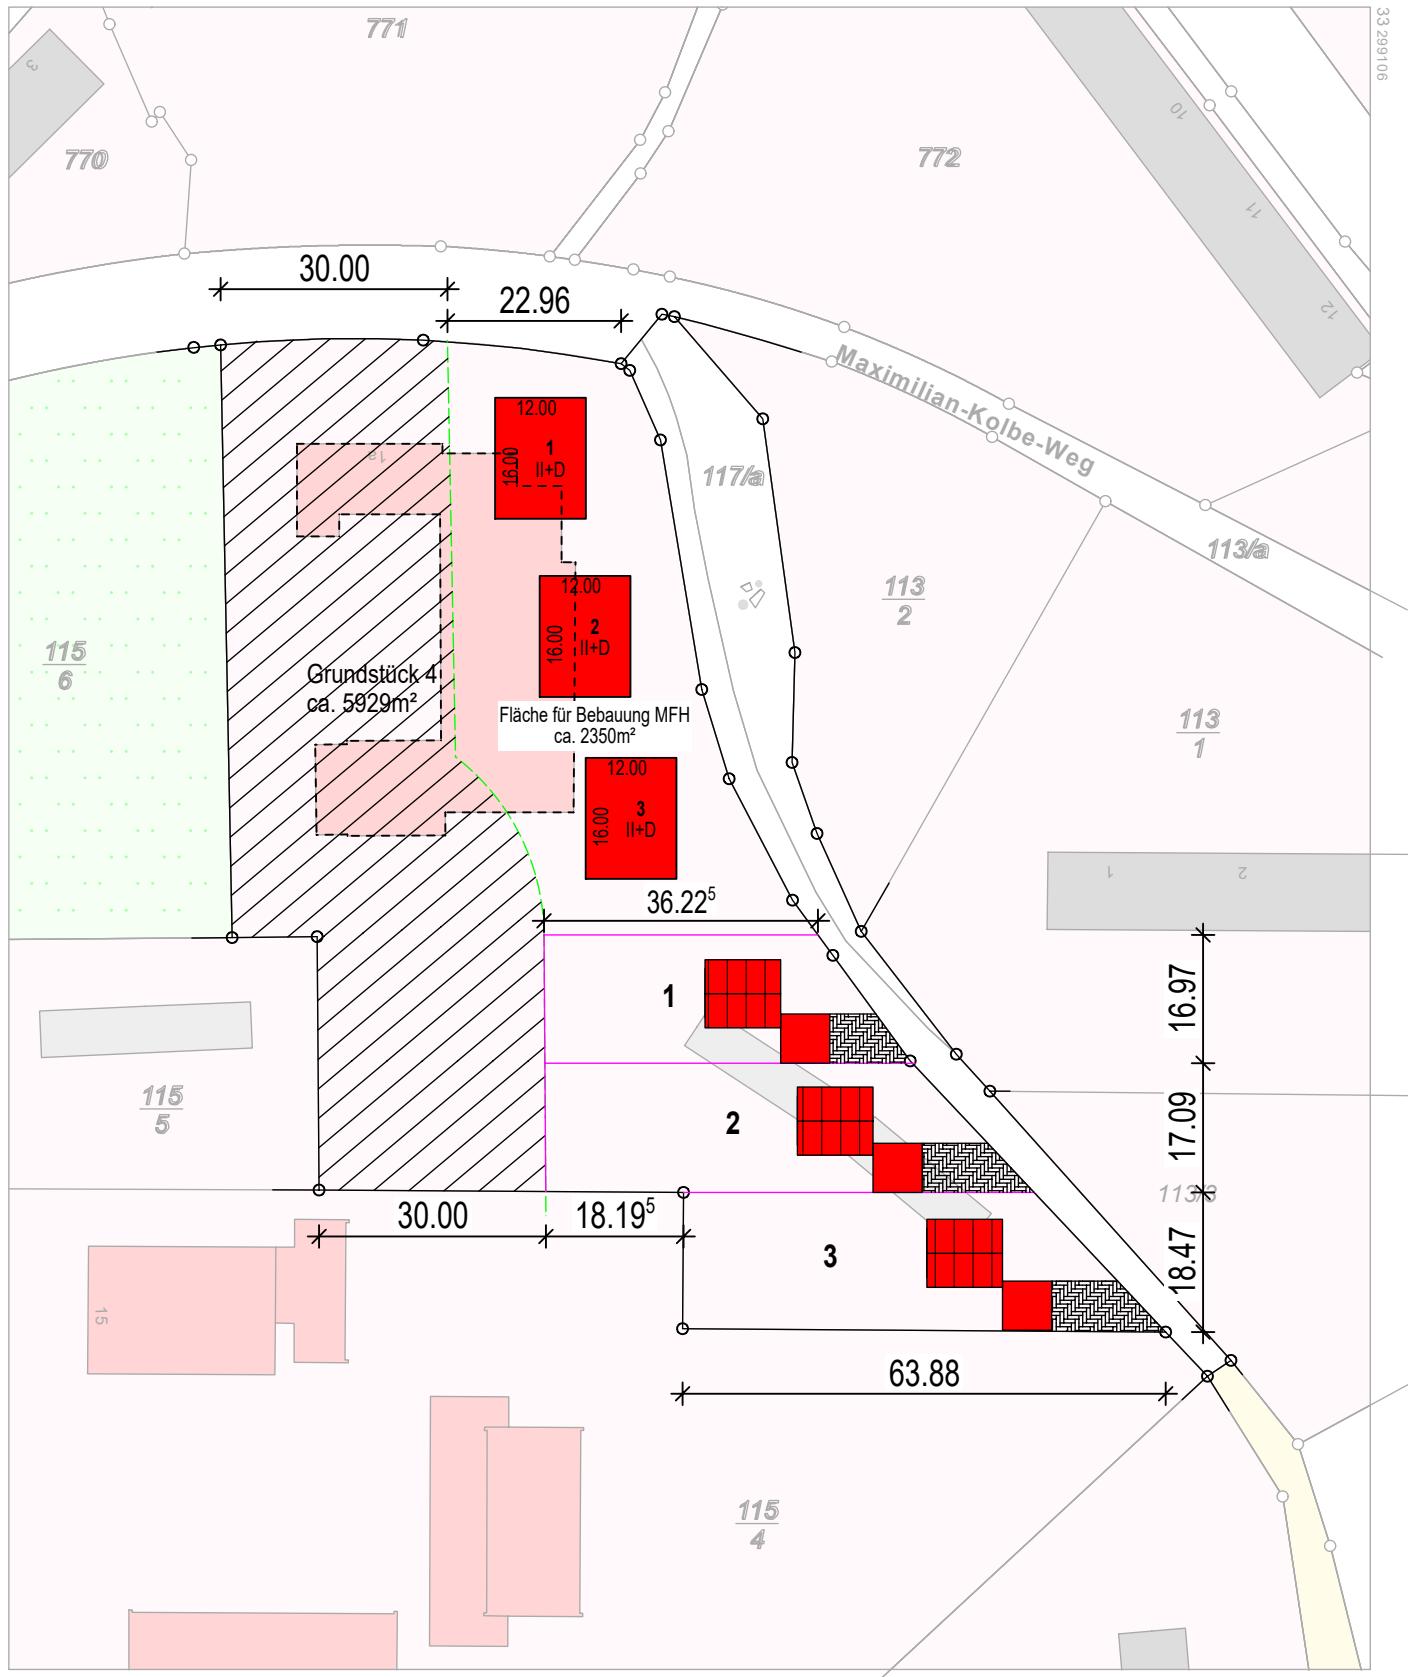

5596704

Maßstab 1:1000 0 10 20 30 Meter