
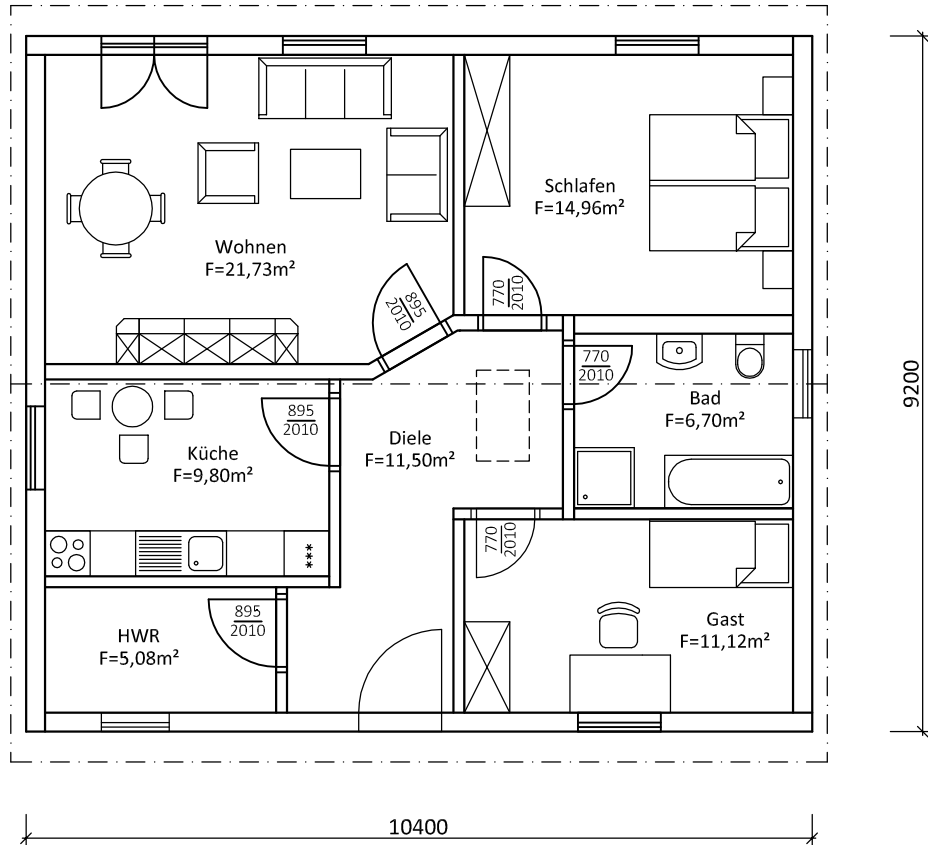


EINFAMILIENHAUS TYP BUNGALOW "B 80" ERDGESCHOSS

 

LEGENDE

 Holzständerwände

Alle Maße sind Rohbaumaße.
Putzflächen wurden nicht berücksichtigt.

Wohnflächen nach Wohnflächenverordnung - WoFIV

Wohnflächen
Wohnfläche Erdgeschoss: 80,89 m²

RUBA HAUSBAU GMBH

04316 Leipzig, An der Hebemärchte 14
Tel.:0341/659660, Fax: 0341/6596630

06528 Blankenheim, Mansfelder Weg 2
Tel.:034659/61710, Fax:034659/617120

Neubau Einfamilienhaus
Typ Bungalow "B 80"
RUBA Hausbau GmbH

Blatt-Nr.:

01

Datum:

Maßstab:

M 1: 100


2020

Planbezeichnung:

Erdgeschoss

Müller

EINFAMILIENHAUS TYP BUNGALOW "B 80" SCHNITT

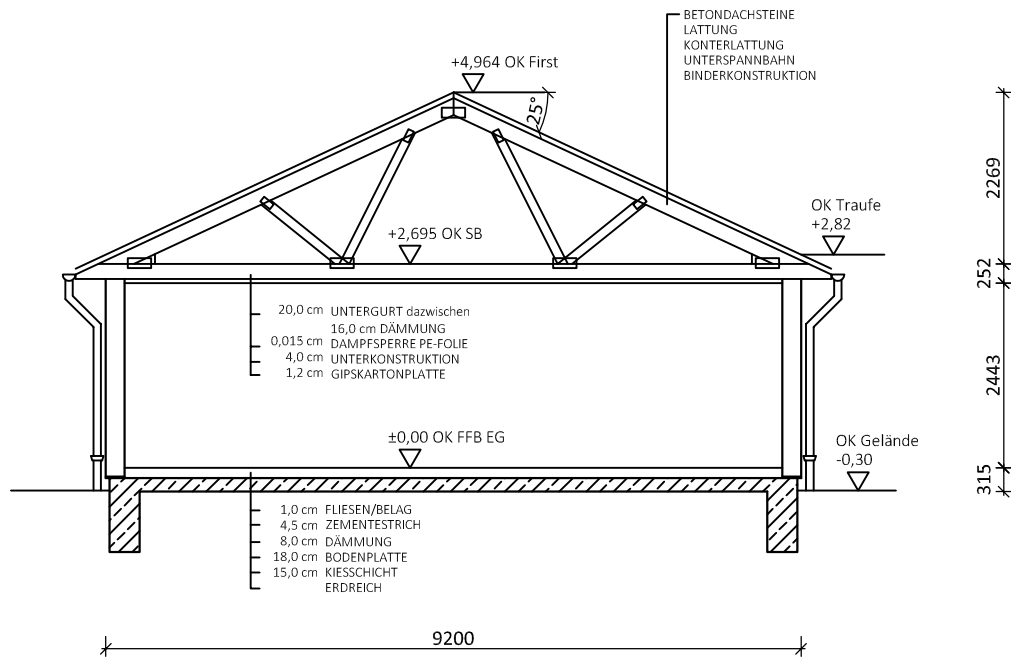

RUBA HAUSBAU GMBH

04316 Leipzig, An der Hebemärchte 14
Tel.: 0341/659660, Fax: 0341/6596630


06528 Blankenheim, Mansfelder Weg 2
Tel.: 034659/61710, Fax: 034659/617120

Neubau Einfamilienhaus
Typ Bungalow "B 80"
RUBA Hausbau GmbH


Blatt-Nr.: 02	Maßstab: M 1: 100	Planbezeichnung: Schnitt
Datum:	2020	Müller

EINFAMILIENHAUS TYP BUNGALOW "B 80"

ANSICHT VOM EINGANG

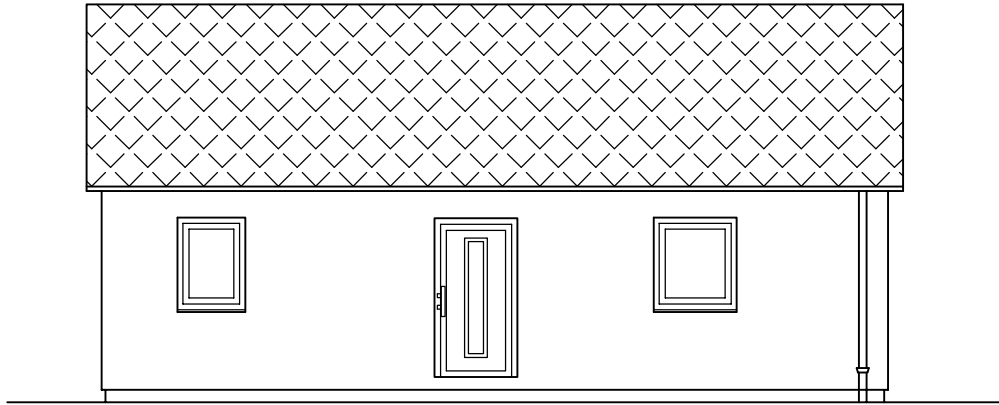

ANSICHT VOM GARTEN

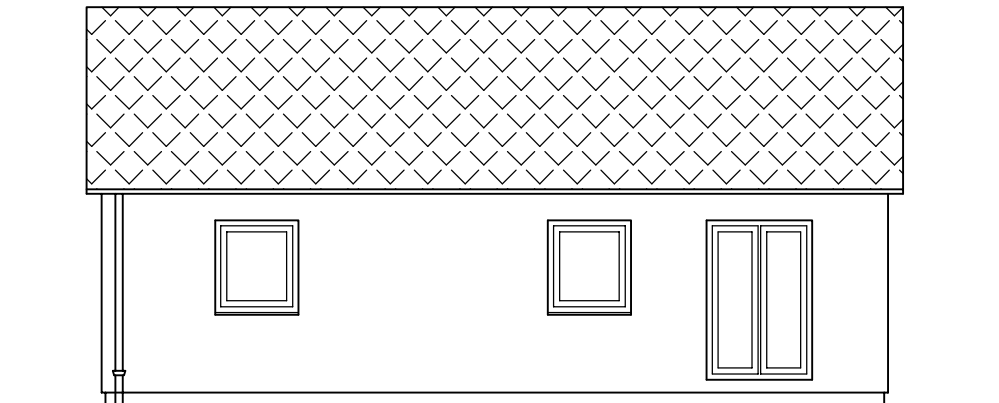

RUBA HAUSBAU GMBH

04316 Leipzig, An der Hebemärchte 14
Tel.:0341/659660, Fax: 0341/6596630


06528 Blankenheim, Mansfelder Weg 2
Tel.:034659/61710, Fax:034659/617120

Neubau Einfamilienhaus
Typ Bungalow "B 80"
RUBA Hausbau GmbH


Blatt-Nr.: 03	Maßstab: M 1: 100	Planbezeichnung: Ansichten
Datum:	2020	Müller

EINFAMILIENHAUS TYP BUNGALOW "B 80"

ANSICHT VOM EINGANG LINKS

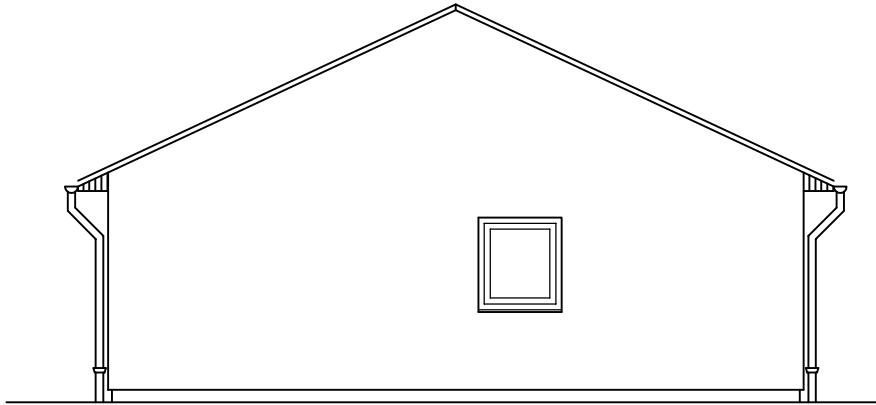

ANSICHT VOM EINGANG RECHTS

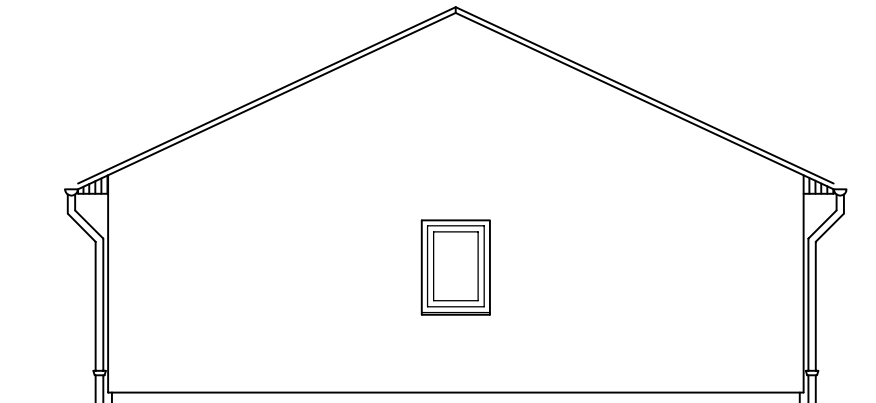

RUBA HAUSBAU GMBH

04316 Leipzig, An der Hebemärchte 14
Tel.:0341/659660, Fax: 0341/6596630

06528 Blankenheim, Mansfelder Weg 2
Tel.:034659/61710, Fax:034659/617120

Neubau Einfamilienhaus
Typ Bungalow "B 80"
RUBA Hausbau GmbH

Blatt-Nr.: 04	Maßstab: M 1: 100	Planbezeichnung: Ansichten
Datum:	2020	Müller