



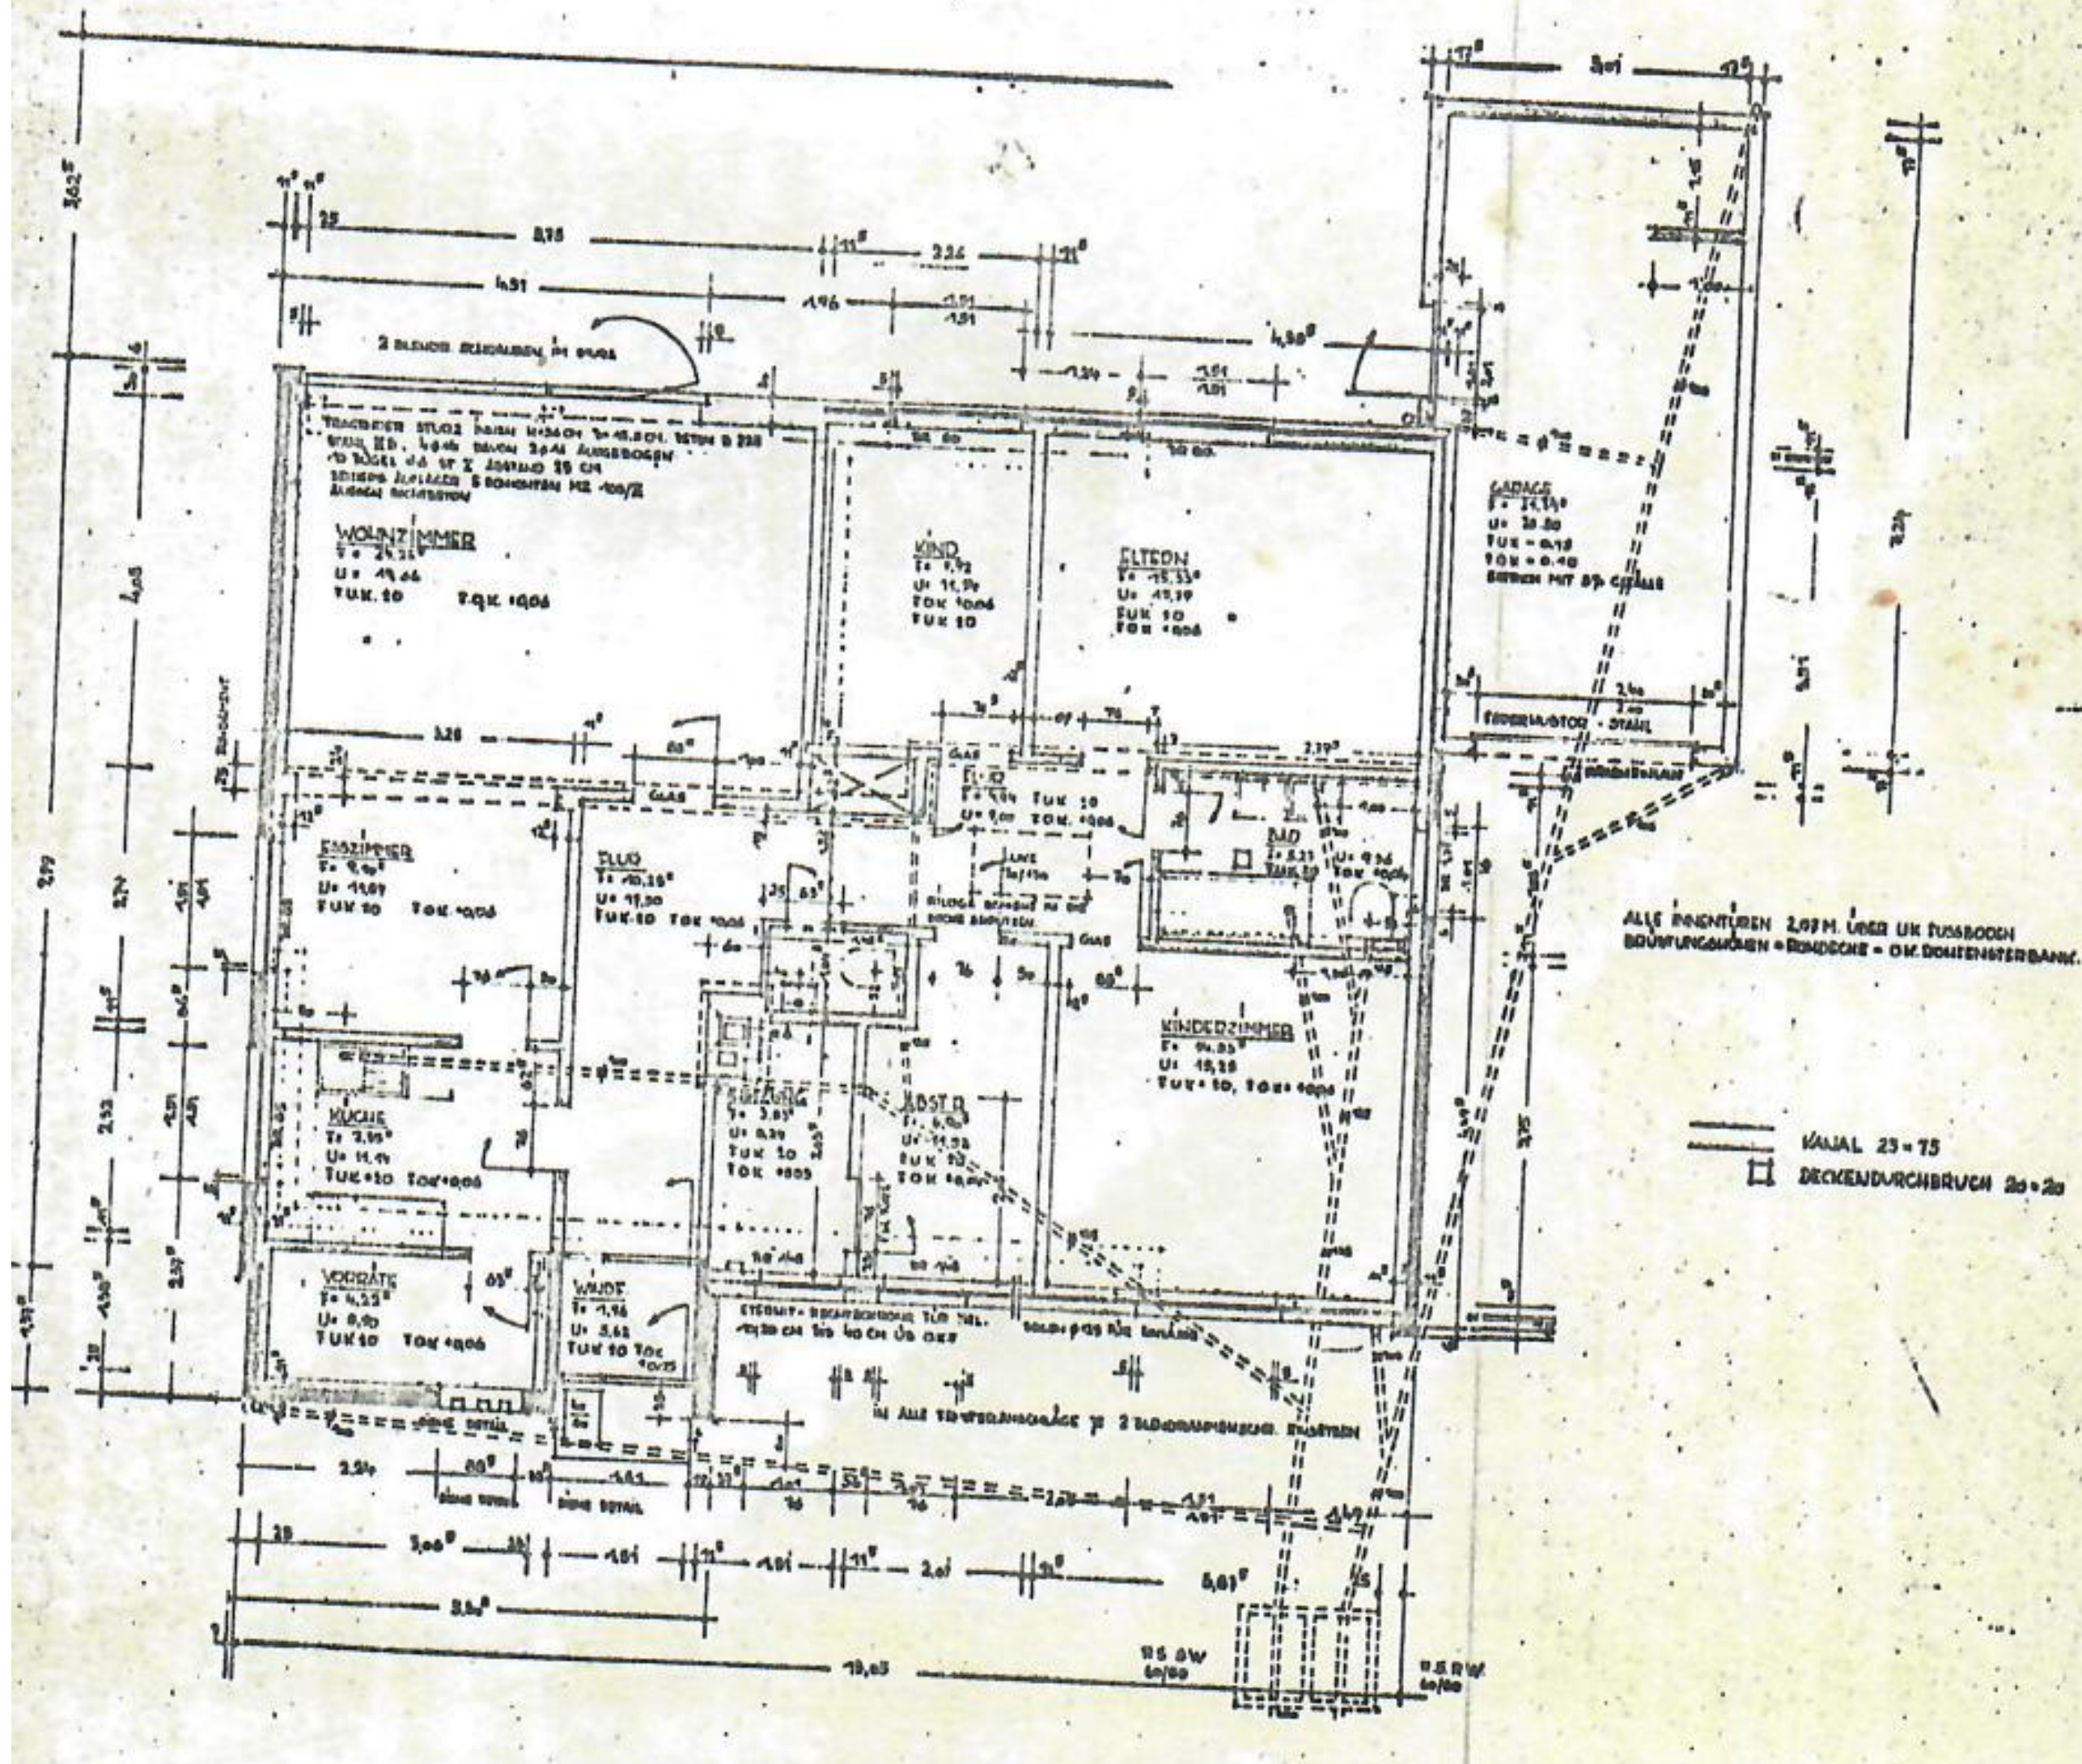

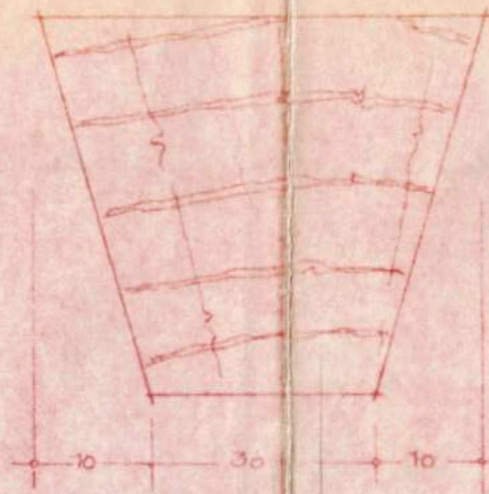

BEKANNT-PLATE

SICHTBETON

50

13

BETONDECKE
LATUNG
SÜDFACHEN
PUTZ

SPANPLATEN 19 mm

STÜRZE DER FENSTER
ZUM FREISITZ
M 1:10


DETAIL DES JALOUSETENKASTENS
FÜR JEDES MIT JALOUSETEN VERFENSTER

14.5


19 mm

24 WOHNRAUM
30 ESSRAUM


1910

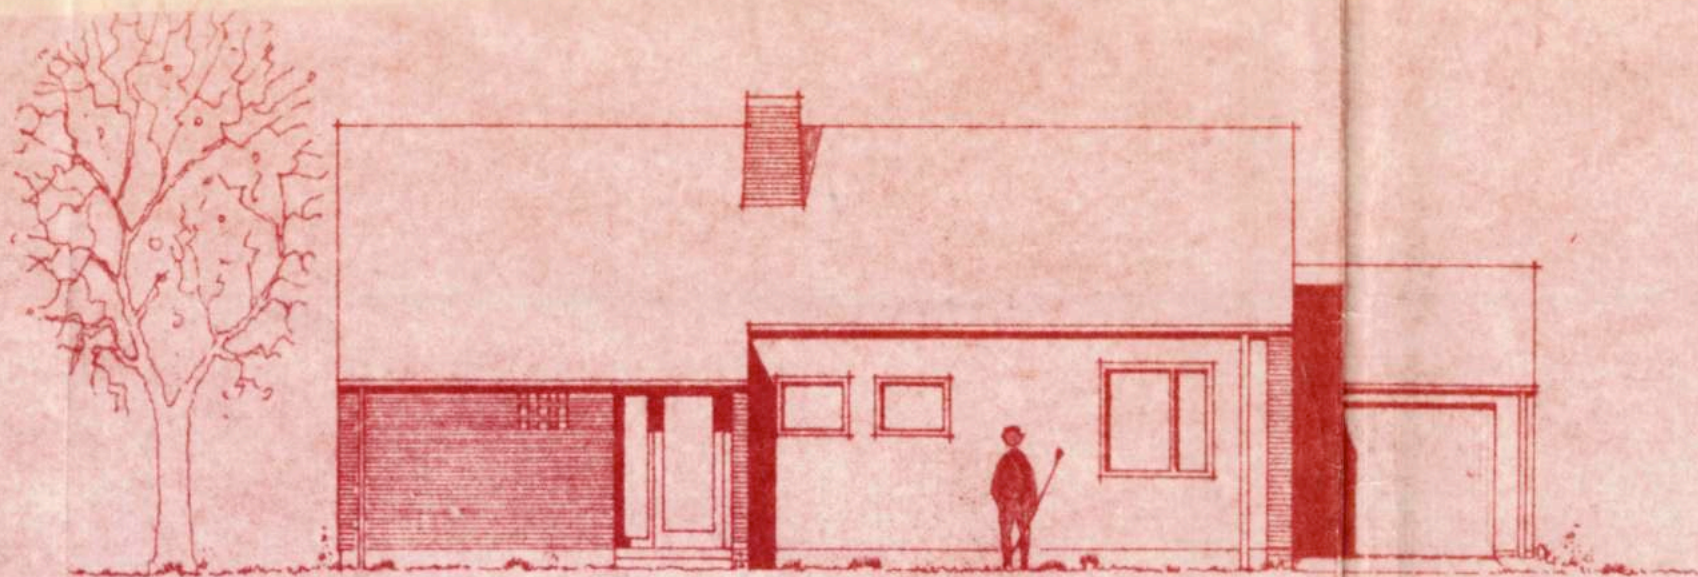

NORDWESTEN

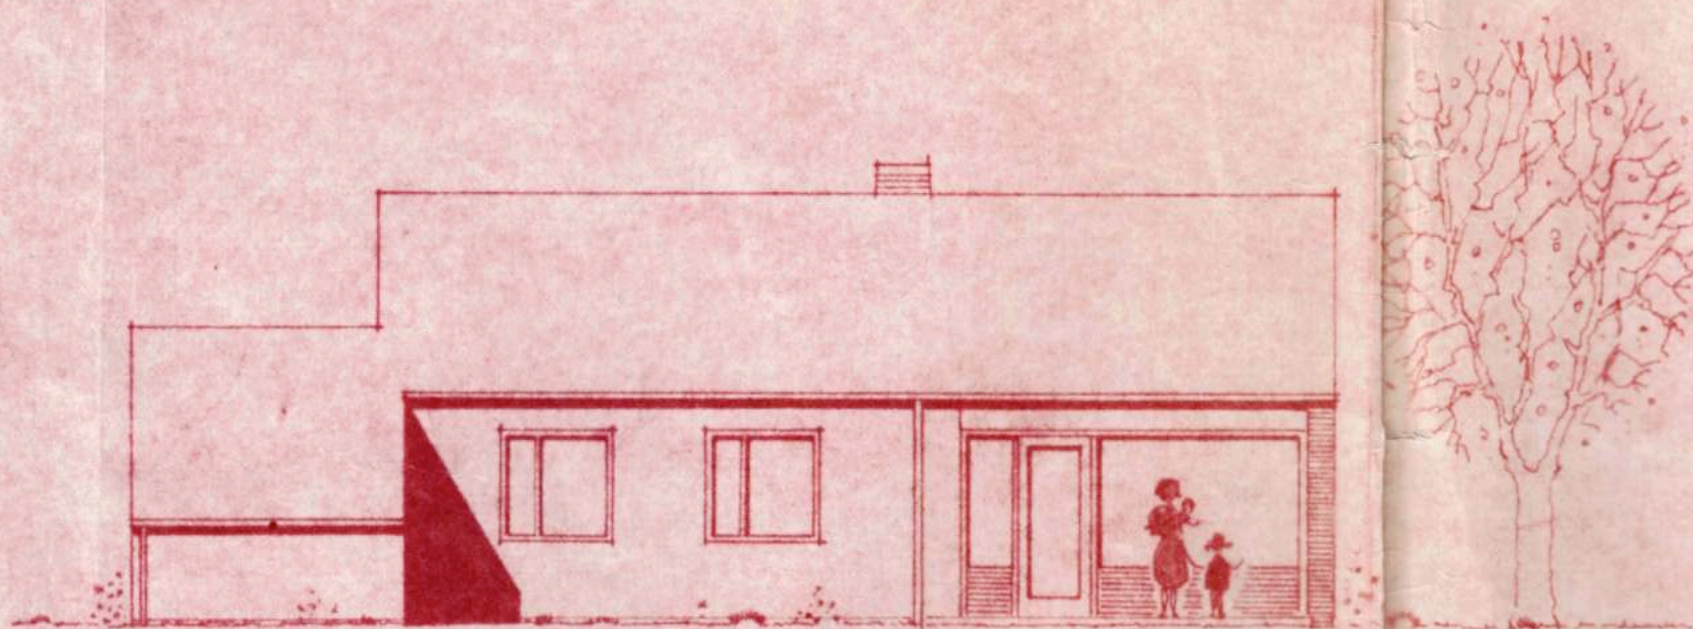

SÜDOSTEN

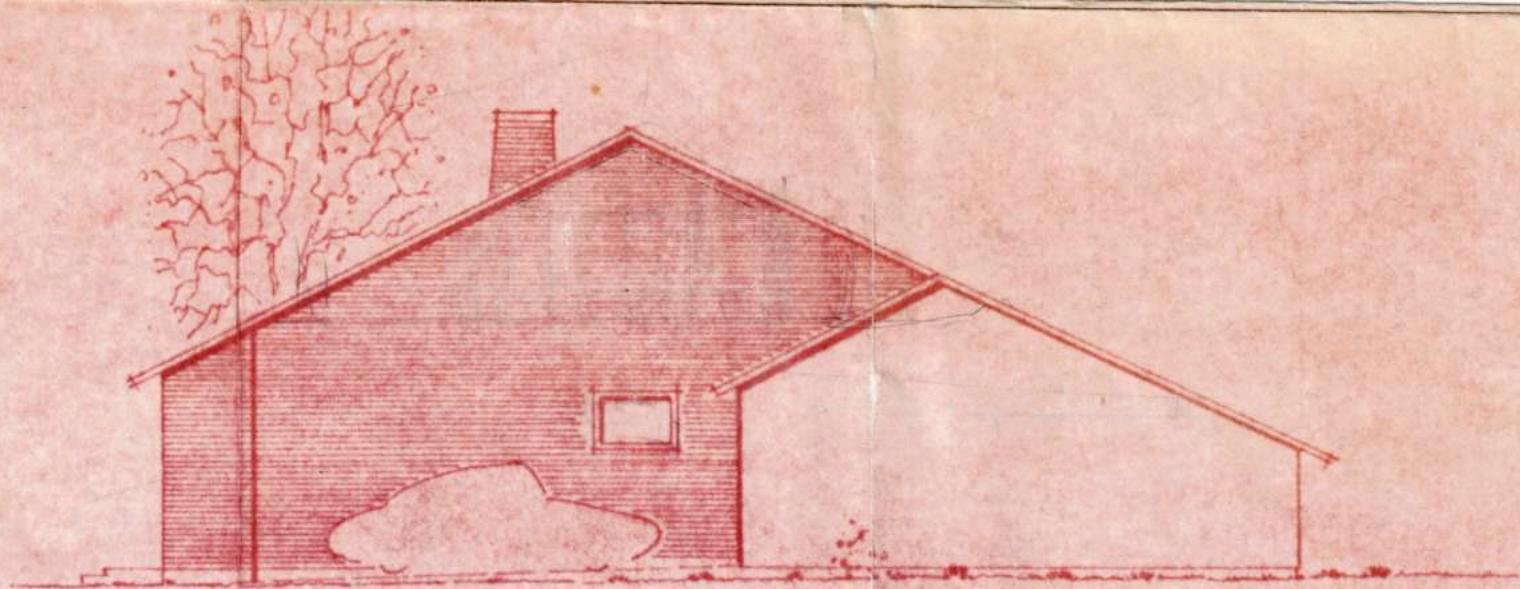

SÜDWESTEN



NORDOSTEN

TERRAFINANZ

113/06 PLATJENWERBE II

ANSICHTEN TYP P95 M 1:100

GEZEICHNET
GEÄNDERT

14.8.64.

K.