




Grundstücksgrenze

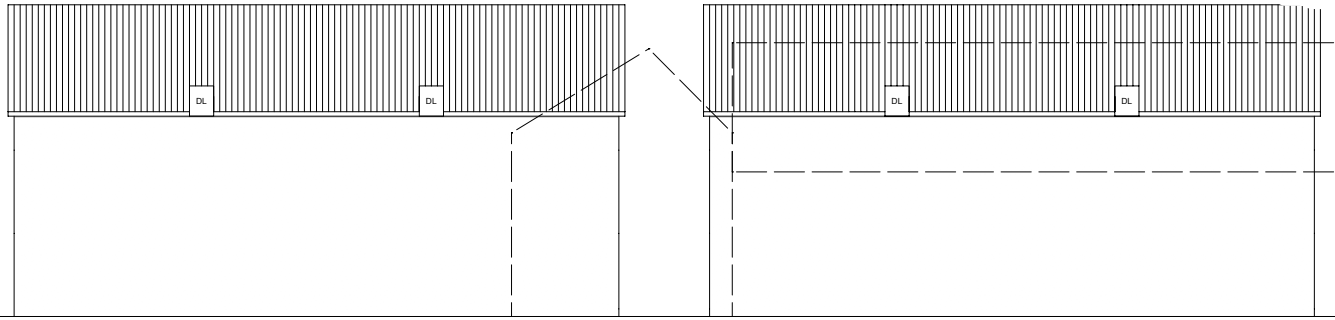

Grundstücksgrenze

Ansicht von Norden

Grundstücksgrenze

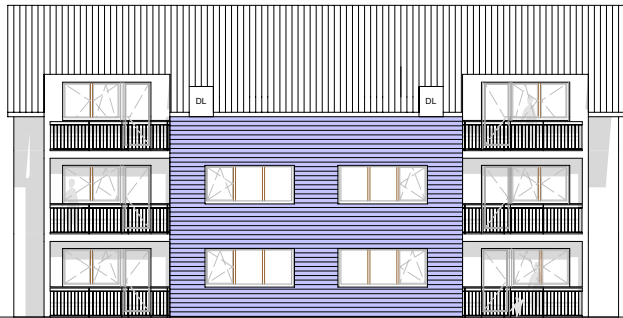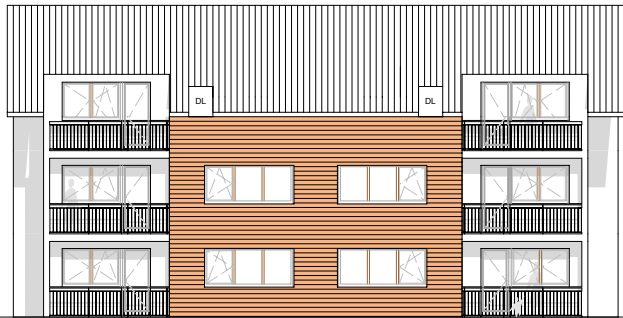

Grundstücksgrenze

Ansicht von Süden

Grundstücksgrenze




Grundstücksgrenze

Ansicht von Osten

Grundstücksgrenze

Schnitt A-A

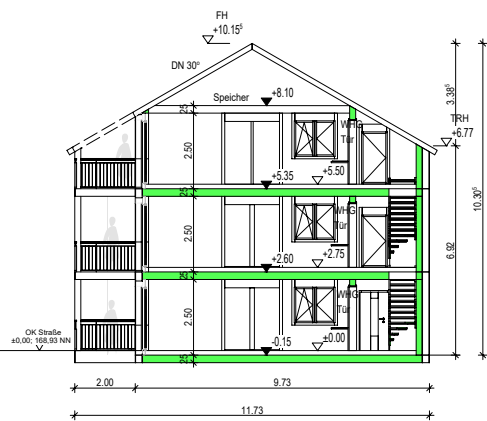

BAUVORHABEN
Abbruch eines bestehenden Hauses mit
Stall und Scheune;
Neubau von 2 Mehrfamilienhäuser
mit 12 Stellplätzen

Ansichten und Schnitt

Maßstab
1:250

Blattgröße
420*297mm, A3

Datum
21.09.2025

Grundstücksgrenze



Grundstücksgrenze

Ansicht von Westen