


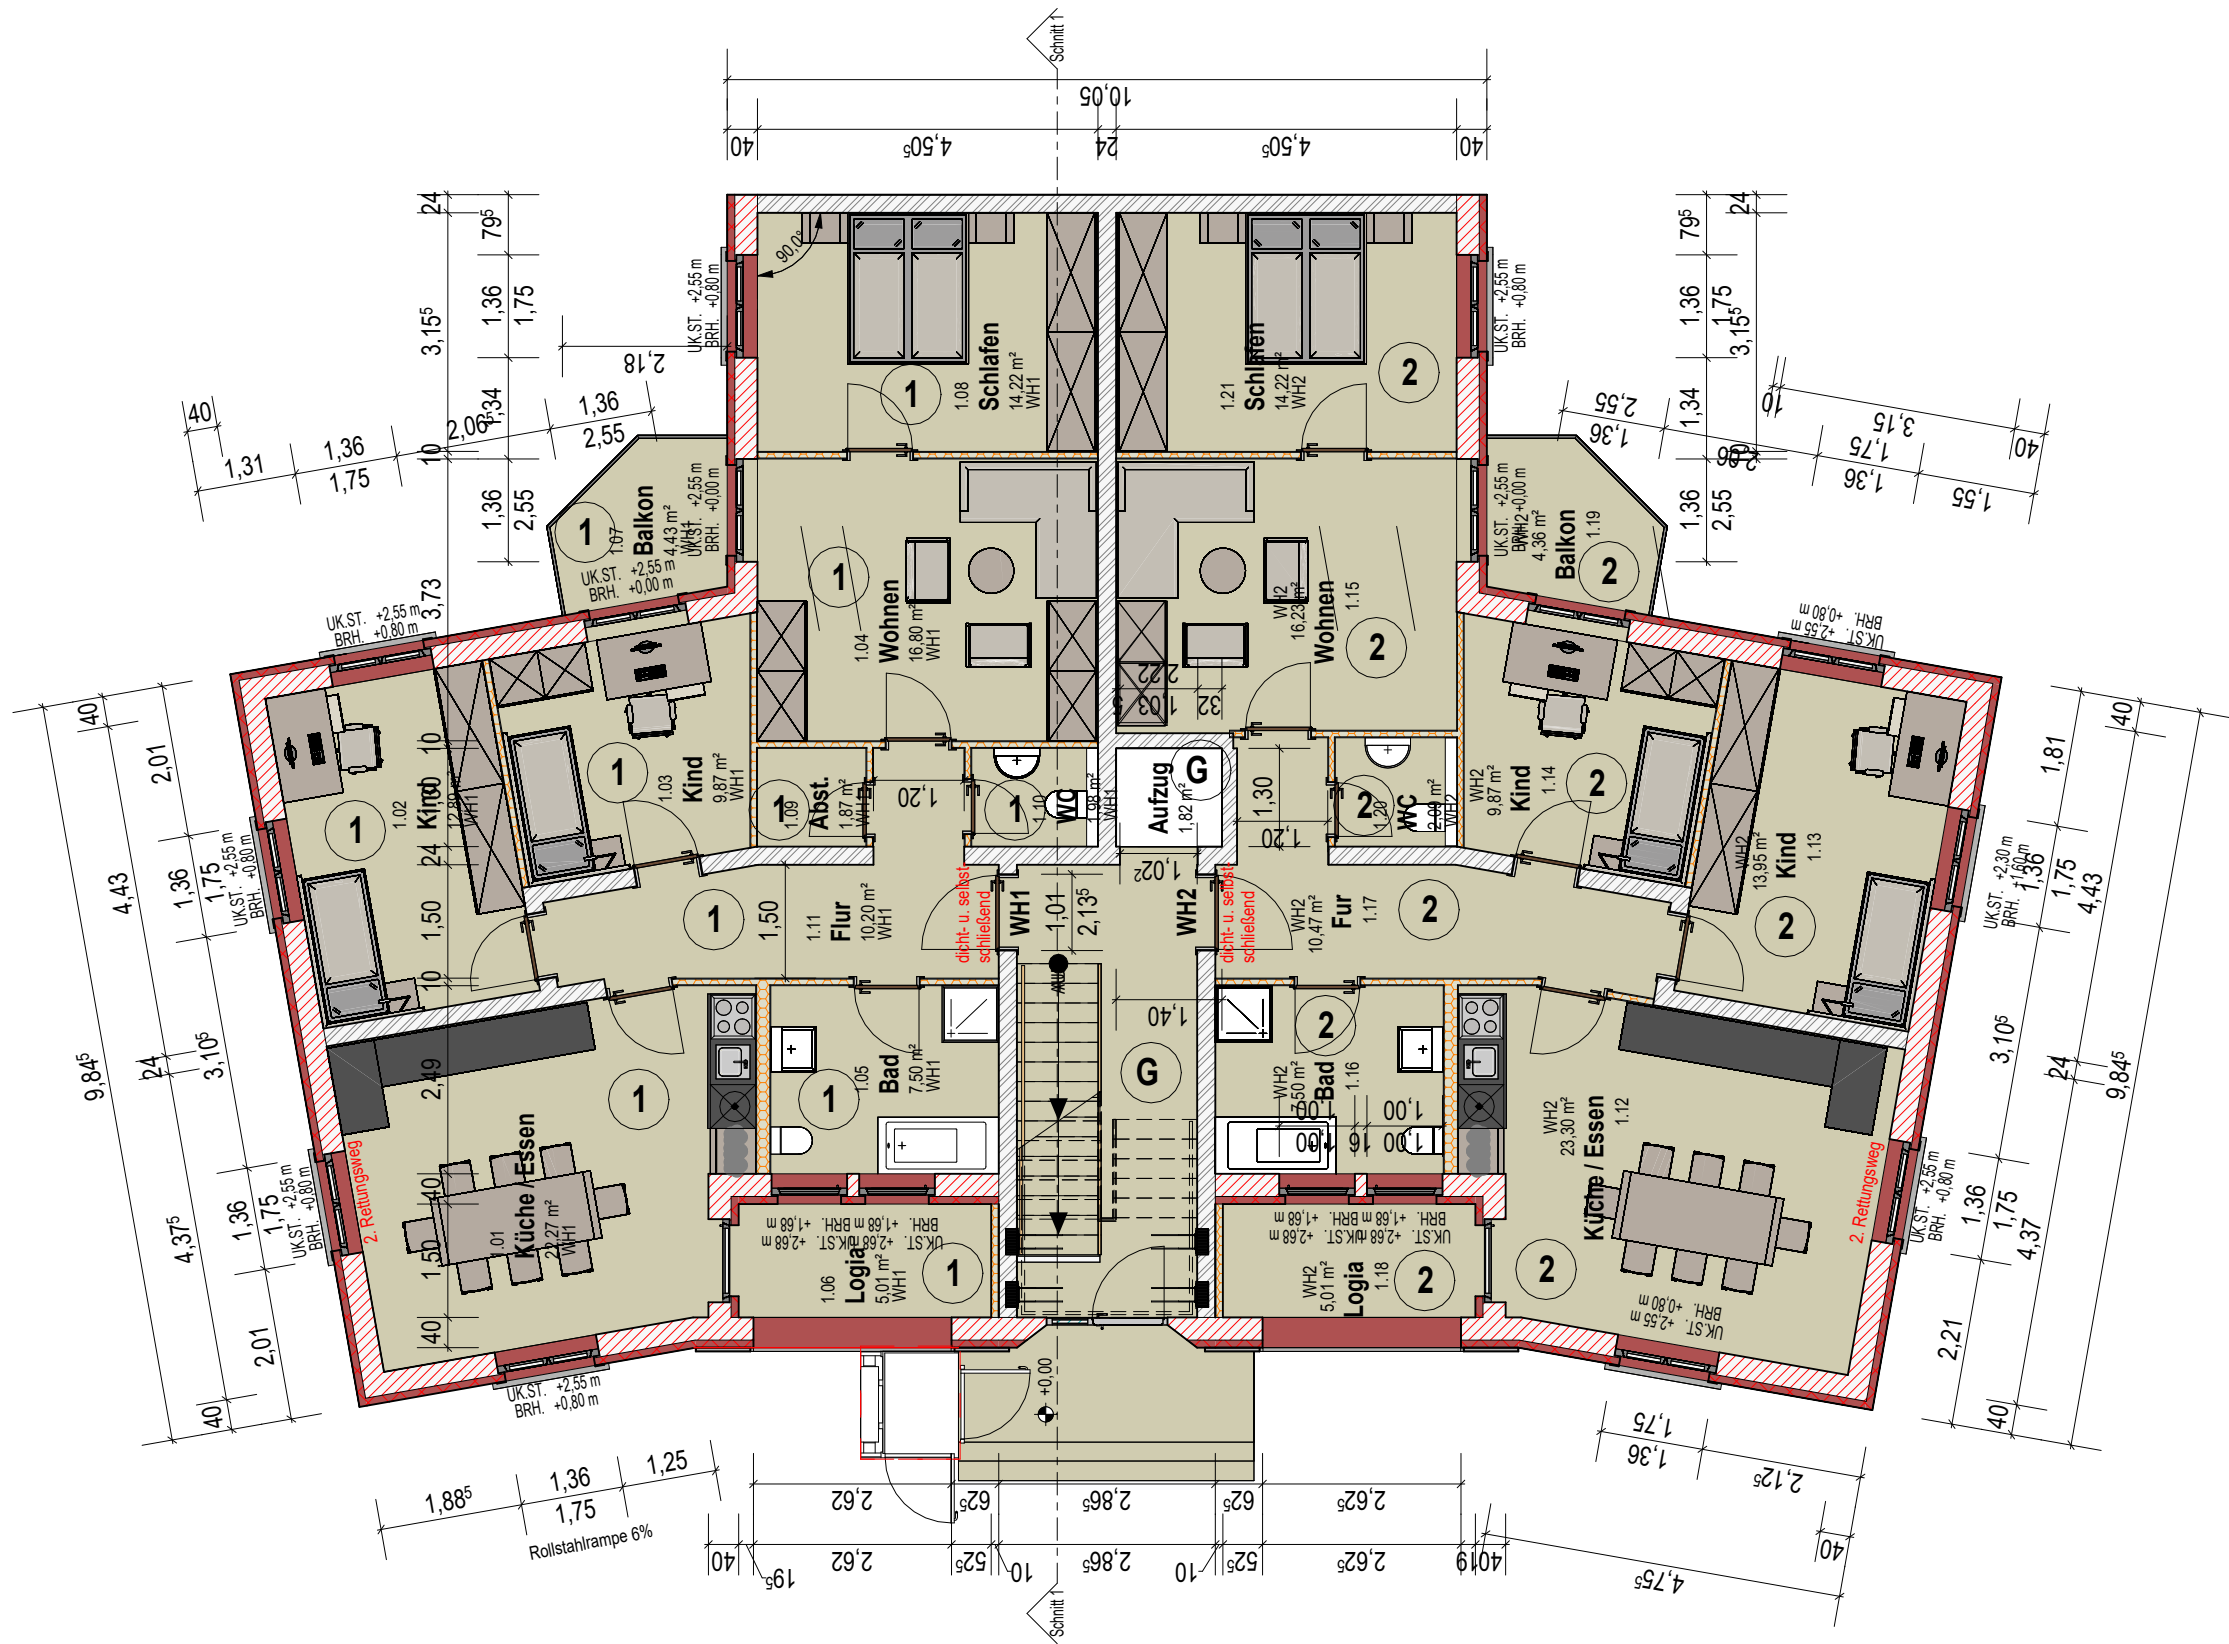

Wohnungen Erdgeschoss

Wohnung	Nr	Name	Brutto	Umfang	Anrechenbar %	Nettofläche
---------	----	------	--------	--------	---------------	-------------

WH1						
WH1	1.01	Küche / Essen	22,27 m²	1949,9 cm	100	22,27 m²
WH1	1.02	Kind	12,89 m²	1468,0 cm	100	12,89 m²
WH1	1.03	Kind	9,87 m²	1262,0 cm	100	9,87 m²
WH1	1.04	Wohnen	16,80 m²	1646,6 cm	100	16,80 m²
WH1	1.05	Bad	7,50 m²	1100,8 cm	100	7,50 m²
WH1	1.06	Loggia	5,01 m²	968,1 cm	50	2,51 m²
WH1	1.07	Balkon	4,43 m²	818,8 cm	50	2,22 m²
WH1	1.08	Schlafen	14,22 m²	1532,2 cm	100	14,22 m²
WH1	1.09	Abst.	1,87 m²	546,9 cm	100	1,87 m²
WH1	1.10	WC	1,98 m²	564,0 cm	100	1,98 m²
WH1	1.11	Flur	10,20 m²	1777,0 cm	100	10,20 m²
WH1: 11			107,04 m²			102,32 m²

WH2						
WH2	1.12	Küche / Essen	23,30 m²	1997,7 cm	100	23,30 m²
WH2	1.13	Kind	13,95 m²	1515,8 cm	100	13,95 m²
WH2	1.14	Kind	9,87 m²	1262,0 cm	100	9,87 m²
WH2	1.15	Wohnen	16,23 m²	1626,6 cm	100	16,23 m²
WH2	1.16	Bad	7,50 m²	1100,8 cm	100	7,50 m²
WH2	1.17	Fur	10,47 m²	1805,0 cm	100	10,47 m²
WH2	1.18	Loggia	5,01 m²	968,1 cm	50	2,51 m²
WH2	1.19	Balkon	4,36 m²	805,2 cm	50	2,18 m²
WH2	1.20	WC	2,09 m²	578,9 cm	100	2,09 m²
WH2	1.21	Schlafen	14,22 m²	1532,2 cm	100	14,22 m²
WH2: 10			107,01 m²			102,32 m²
Gesamt: 21			214,05 m²			204,64 m²

Wiedererrichtung Gebäudeteil Kießlinghaus

Grundriss Erdgeschoss Frankfurt (Oder) Leipziger Strasse 199 Abgeschlossenheit 1 : 100

Bauherr: E&S GmbH	PLAN-NR: A01	DATUM: 06.11.2022	GEZ: Wahl
----------------------	-----------------	----------------------	--------------

K:\Wahl\Projekte\2020\47-20 Kießlinghaus\BA2\Kießlinghaus_2BA_051122.rvt

DER AUSFÜHRENDE IST VERPFLICHTET, ALLE BESTANDSMASSE UND PLANKOTEN VOR ARBEITSBEGINN ZU ÜBERPRÜFEN. DIESE ZEICHNUNG IST UNSER GEISTIGES EIGENTUM UND UNTERLIEGT DEM URHEBERRECHT. EINE Vervielfältigung, Aushändigung an Dritte Personen oder Überlassung an Konkurrenzfirmen ist untersagt.



Dipl.-Ing. (FH) **THOMAS WAHL**
Mitglied der Brandenburgischen Ingenieurkammer

Fon 0335/ 4011926
Fax 0335/ 4011927
Funk 0173 6051825
Email wahl@ingenieurbuero-ffo.de
www.ingenieurbuero-ffo.de